
GOBIERNO DE ESPAÑA · MINISTERIO DE HACIENDA Y FUNCIÓN PÚBLICA · SECRETARÍA DE ESTADO DE HACIENDA · DIRECCIÓN GENERAL DEL CATASTRO · Sede Electrónica del Catastro

Provincia de LLEIDA
Municipio de MOLLERUSSA
Coordenadas U.T.M. Huso: 31 ETRS89
ESCALA 1:7,500
100m 0 100 200m


N

CARTOGRAFÍA CATASTRAL

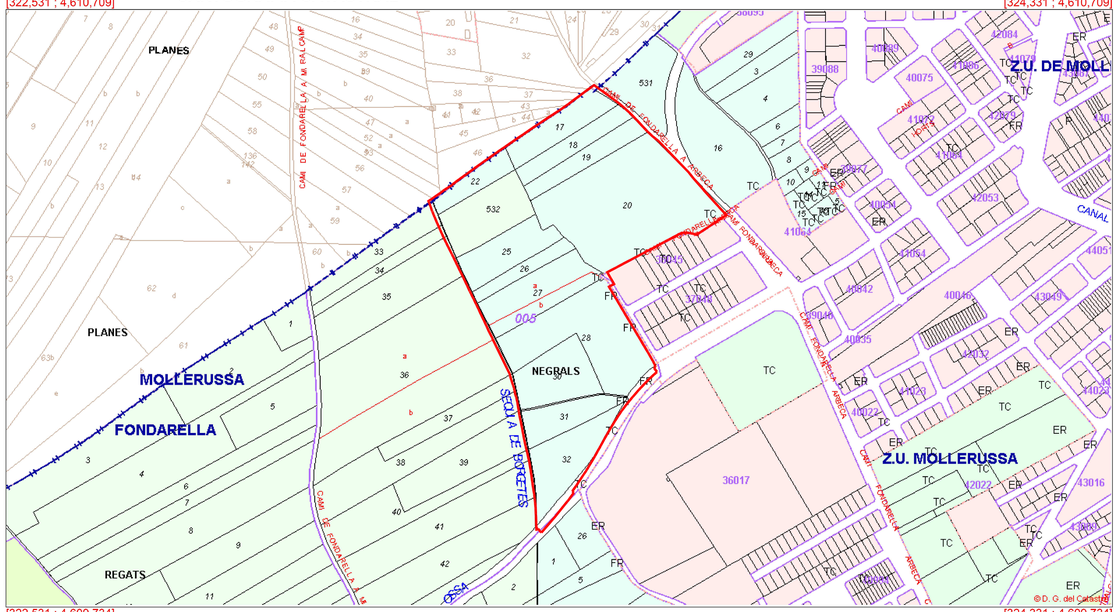


Coordenadas del centro: X = 323,431 Y = 4,610,221 — Este documento no es una certificación catastral — © Dirección General del Catastro 20/01/22

CARTOGRAFÍA CATASTRAL a 2022 e 1/5000

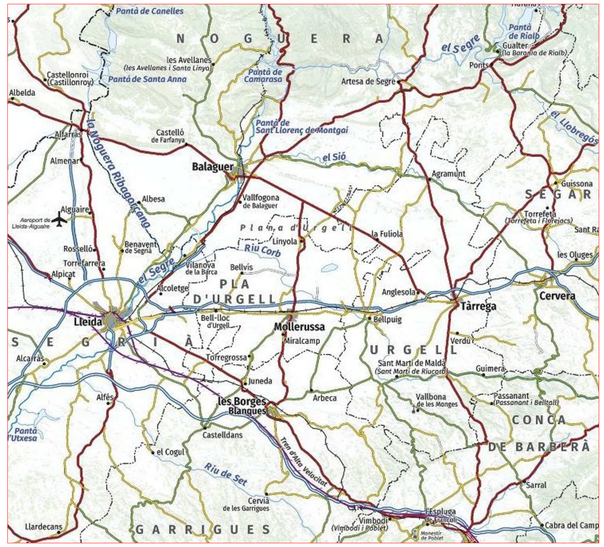

MOLLERUSSA
(PLA D'URGELL)

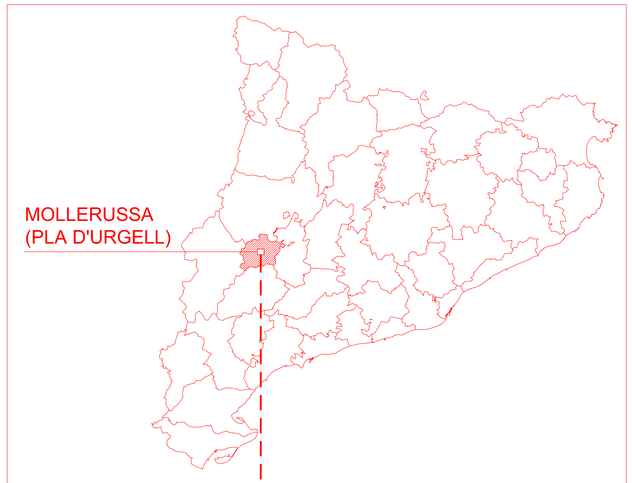

SIMBOLOGÍA


RECINTOS	LÍNEAS	ATRIBUTOS
Parcelas rústicas	Límites administrativos	016 Polígono
Construcciones sobre rasante	Límite suelo urbano	93985 Manzana
Construcciones bajo rasante	Manzana / Polígono	15 Parcela urbana
Solares y patios	Parcela	33 Parcela rústica
Jardines y zonas deportivas	Construcción/subparcela	3-HAB Construcciones
Piscinas y estanques	Mobiliario urbano	a, b, c Subparcelas
Parcelas rústicas urbanizables	Hidrografía	5A Nº de policía
	Zona verde	

DAVID PAMPOLS CAMATS / num:30036-5

Firmado digitalmente por DAVID PAMPOLS CAMATS / num:30036-5
Fecha: 2026.07.22 16:26:05 +02'00'

A. LÍMITES DE LOS ÁMBITOS DEL SECTOR
- LÍMITE DEL TERME MUNICIPAL
- LÍMITE DEL SECTOR
- LÍMITE DE ZONA DEL SECTOR

B.PROPIEDADES
159.675 m² ÁMBITO Y SUPERFICIE DEL SECTOR

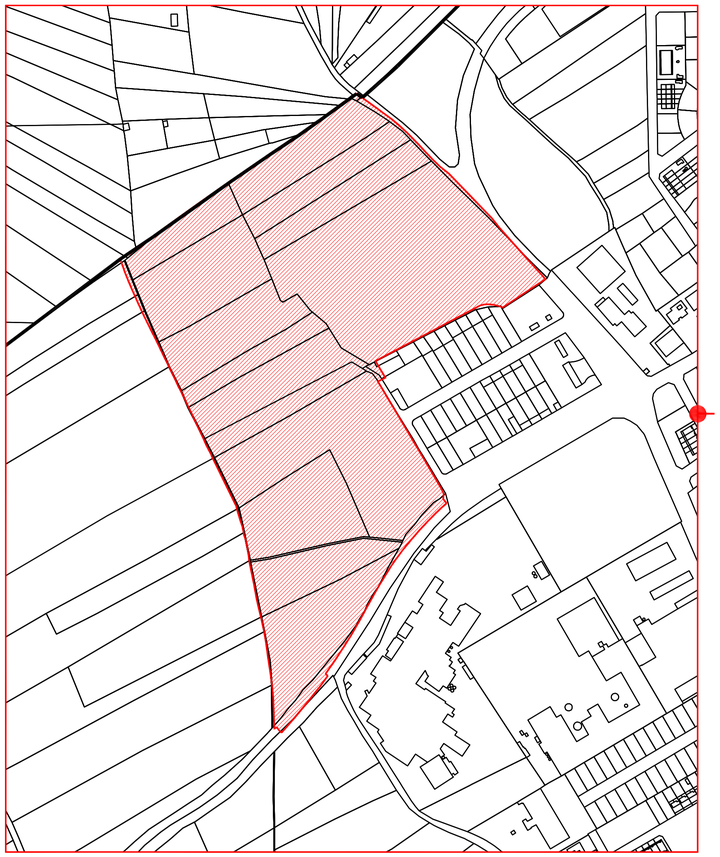

CATASTRAL e 1/3500



EMPLAZAMIENTO e 1/5000



SITUACIÓN e 1/15000

PAMPOLS ARQUITECTURA

EXPEDIENTE: 231495 PLANO: SITUACIÓN-EMPLAZAMIENTO
PROYECTO DE URBANIZACIÓN DEL SECTOR SUBD-3 "NEGRALS NORD" (ANTICS SUBD-3 "NEGRALS NORD I Y SUBD-4 "NEGRALS NORD II" DE MOLLERUSSA-PDA D'URGELL-LLEIDA)
FASE: APROVACIÓN DEFINITIVA FECHA: JUNIO 2026 ESCALA: INFORMACIÓN CATASTRAL
DG N1 Nº 01
VICAMPUCADO: Varios
AUTORES DE PROYECTO:
PROMOTOR: JUNTA DE COMPENSACIÓN SUBD-3 "NOU PARQUE INDUSTRIAL" DE MOLLERUSSA
EMPLAZAMIENTO: Ámbitos de SUBD-3 "Negrals Nord" (sud) i NOU LLOGUER-4 VILA I SECTOR LL-1 (SUBD-4 "Negrals Nord II") DE MOLLERUSSA (PLA D'URGELL-LLEIDA)
ORIENTACIÓN



A.LÍMITS DELS ÀMBITS DEL SECTOR

- LÍMIT DEL TERME MUNICIPAL
- LÍMIT DEL SECTOR
- LÍMIT DE PARCEL·LA

B. PROPIETATS

P.P. 159.675 — DENOMINACIÓ SECTOR / SUPERFÍCIE TOTAL SECTOR EN M2

E2 / AP1 / 2.282 — CLAU DE SISTEMA / ILLA APROFITAMENT PRIVAT / SUPERFÍCIE DE ZONA EN M2

1. SISTEMES

1.1 SISTEMES GENERALS DE COMUNICACIONS

Xu	1.1. SISTEMA VIARI	35.993 m²	22,54%

Xu	30.128 m²
TOTAL VIARI	30.128 m²
XVL1	660 m²
XVL2	426 m²
XVL3	292 m²
XVL4	395 m²
XVL5	270 m²
XVL6	3.185 m²
XVL7	637 m²
TOTAL VERD LINIAL VINCULAT SISTEMA VIARI	5.865 m²
TOTAL	35.993 m²

1.2 SISTEMES GENERALS D'ESPAIS LLIURES, PARCS PÚBLICS I ZONES VERDES

ZV	1.2.1 SISTEMA DE PARCS I JARDINS PÚBLICS	15.968 m²	10,00%

ZV1	11.300 m²
ZV2	4.668 m²
TOTAL	15.968 m²

1.3 SISTEMES GENERALS D'EQUIPAMENTS COMUNITARIS I CENTRES PÚBLICS

E	1.3.1 SISTEMA D'EQUIPAMENTS	7.988 m²	5,00%

E1	5.706 m²
E2	2.282 m²
TOTAL	7.988 m²

S	1.3.2 SISTEMA DE SERVEIS TÈCNICS	871 m²	0,55%

S	871 m²
TOTAL	871 m²

2. ZONES

8a.4	SOL D'APROFITAMENT PRIVAT ZONA D'INDUSTRIA AÏLLADA	69.893 m²	43,77%

8a.4 (AP.4)	12.873 m²
8a.4 (AP.5)	57.020 m²
TOTAL	69.893 m²

7a.5	SOL D'APROFITAMENT PRIVAT ZONA D'INDUSTRIAL ENTRE MITGERES	28.962 m²	18,14%

7a.5 (AP.1)	7.767 m²
7a.5 (AP.2)	14.274 m²
7a.5 (AP.3)	6.921 m²
TOTAL	28.962 m²

3. TOTAL SUPERFÍCIES DE SISTEMES	60.820 m²	38,09%
4. TOTAL SUPERFÍCIES DE ZONES	98.855 m²	61,91%

PAMPOLS ARQUITECTURA

EXPEDIENTE: 231495 | PLANO: ORDENACIÓN PROPUESTA | DO: N2 | Nº: 02 | ESCALA: 1:1.500

PROYECTO DE URBANIZACIÓN DEL SECTOR 4.2 "NECRALS NORD" (ANTICS SUBD-9 "NECRALS NORD I I" (SUBD-9 "NECRALS NORD I I") DE L'AJUNTAMENT D'ORPESA (LA PUDA) DE MONTSERRAT, DURCAL I LLEIDA)

FASE: APROVACIÓN DEFINITIVA | FECHA: JUNIO 2026

PROMOTOR: AGRUPACIÓ COMPENSACIÓ SUBD-9 "NECRALS NORD I I" DE L'AJUNTAMENT D'ORPESA (LA PUDA) DE MONTSERRAT, DURCAL I LLEIDA

EMPLAZAMIENTO: Àmbito SUBD-09 "Polígono Nord" del PGOM INDUSTRIAL PUIG VARGELL LLEIDA


AUTORES DE PROYECTO: DAVID MARCO ALCARAZ Nº colegiado 25.284 | JOSEP PAMPOLS MORELL Nº colegiado 25.284

MODIFICADO

ORIENTACIÓN

Queda prohibida la reproducción total o parcial de este documento sin la autorización expresa de los autores del proyecto. Todos los derechos reservados.

TOPOGRÀFIC e 1:1250

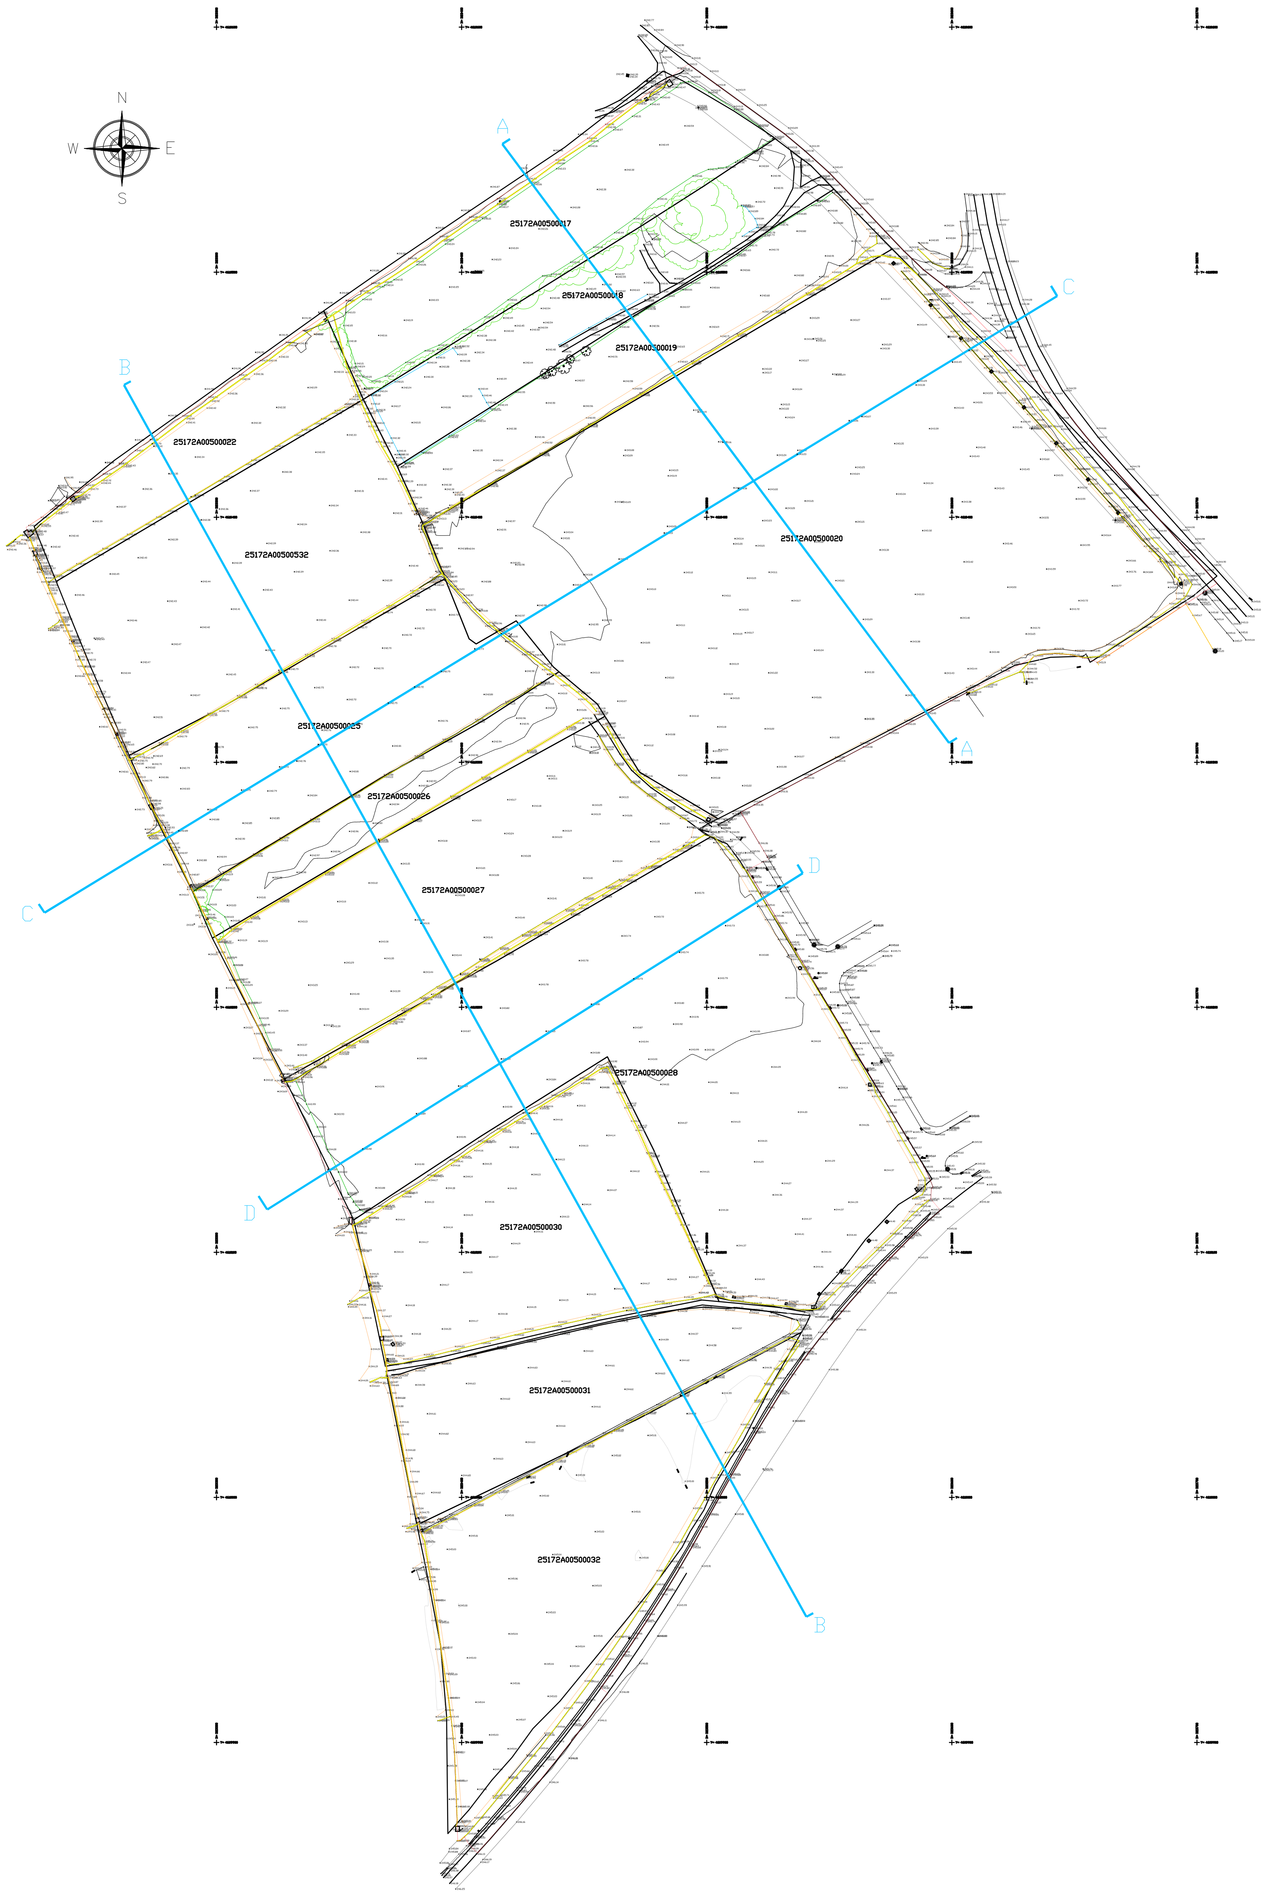

SECCIÓ C-C e 1:750

PLÀNOL DE COMPARACIÓ A COTA 240
DISTÀNCIA A L'ORIGEN
DISTÀNCIA PARCIAL
COTA DE PAVIMENT

SECCIÓ B-B e 1:750

PLÀNOL DE COMPARACIÓ A COTA 240
DISTÀNCIA A L'ORIGEN
DISTÀNCIA PARCIAL
COTA DE PAVIMENT

SECCIÓ A-A e 1:750

PLÀNOL DE COMPARACIÓ A COTA 240
DISTÀNCIA A L'ORIGEN
DISTÀNCIA PARCIAL
COTA DE PAVIMENT

SECCIÓ D-D e 1:750

PAMPOLS ARQUITECTURA

PROMOTOR: JUNTA DE COMPENSACIÓ "SUBDS-9 "PLA PARCIAL URBANÍSTIC D'ACTIVITATS NECRALS NORD" DE MOLLERUSSA"

EMPLAZAMIENTO: Àmbits SUBd-09 "Necrals Nord" del POUM MOLLERUSSA PLA URGELL-LLEIDA

EXPEDIENTE: 231495

PROYECTO DE URBANIZACIÓN DEL SECTOR SUBD-9 "NECRALS NORD" (ANTICS SUBD-9 "NECRALS NORD I" Y SUBD-9B "NECRALS NORD II" DE MOLLERUSSA (PLA D'URGELL-LLEIDA)

PLANO: TOPOGRÁFICO ACTUAL

DG: U1 | Nº: 03

MODIFICADO:


AUTOR/ES DE PROYECTO:


DAVID PAMPOLS CAMATS, arquitecto
Colegiat GAC Lleida núm. 3020/8


ORIENTACIÓN


FASE: APROVACIÓN DEFINITIVA | FECHA: JUNIO 2026 | ESCALA: 1:1.250 / 1:750

EL PRESENTE DOCUMENTO ES COPIA DE SU ORIGINAL DEL QUE EL AUTOR PAMPOLS ARQUITECTO SLP, SU UTILIZACIÓN TOTAL O PARCIAL, NO COMO CUALQUIER REPRODUCCIÓN O CESIÓN A TERCEROS, REQUIEREN PREVIA AUTORIZACIÓN EXPRESA DE SUS AUTORES, INSTURMO DE CUALQUIER CASO PROVOCARÁ MEDIDAS MODIFICATIVAS UNILATERALES DEL MISMO, NO MEDIDA DIRECTAMENTE SOBRE LOS PLANOS. TODAS LAS MEDIDAS SE DEBERÁ COMPROBAR EN OBRA POR EL CONTRATISTA GEOMETRIA, LAS POSIBLES CONTRADICCIONES ENTRE DOCUMENTOS DE PROYECTO SE DEBERÁN QUE SEAN CONSULTADAS CON ANTERIORIDAD A LA EJECUCIÓN DE LA OBRA. QUE DETERMINARÁN EL PROMOTOR. LOS PLANOS DEBEN SER LEÍDOS EN CONJUNTO CON TODA LA DOCUMENTACIÓN QUE INTEGRA EL PROYECTO, INCLUIDA LA DOCUMENTACIÓN ESCRITA QUE LA ACOMPAÑA. NO VALIDO PARA COMPETIR EN EL PRESUPUESTO HASADO COLEGIAL, FIRMA Y/O SELLO DE APROBACIÓN DE LA DF.

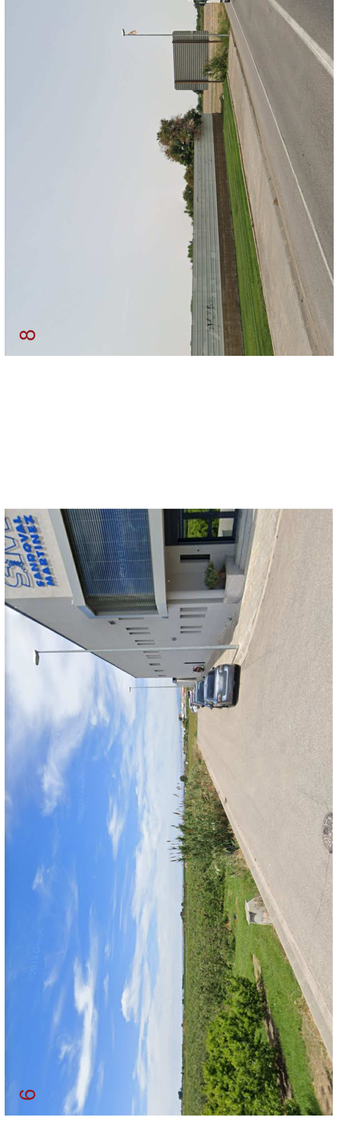


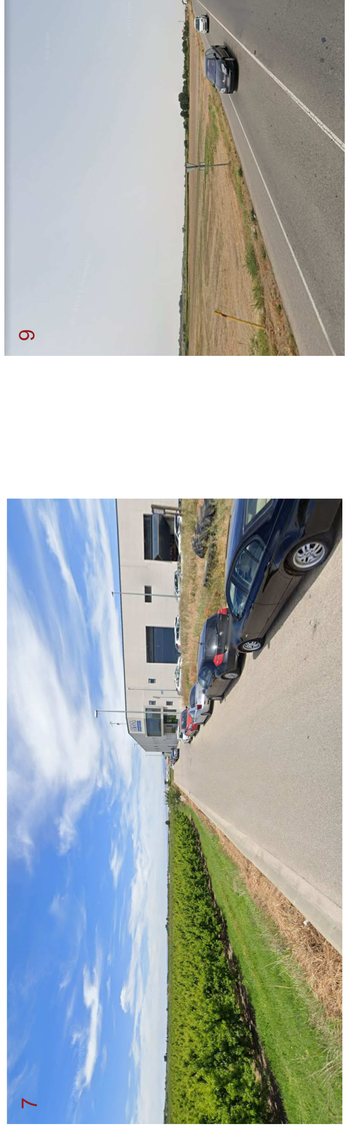


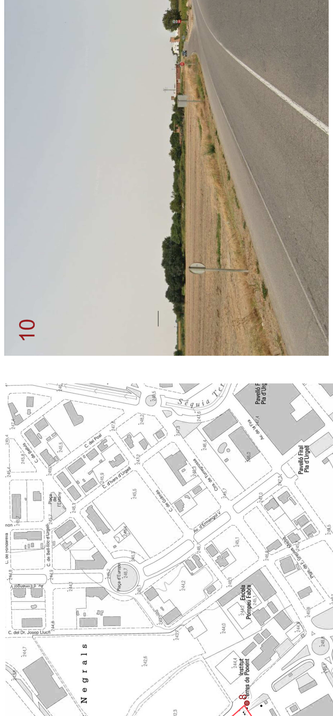


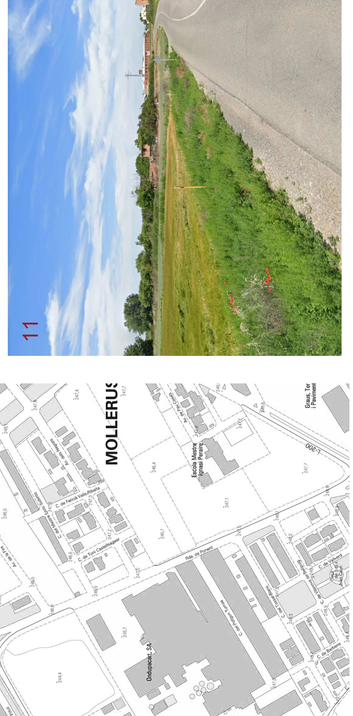





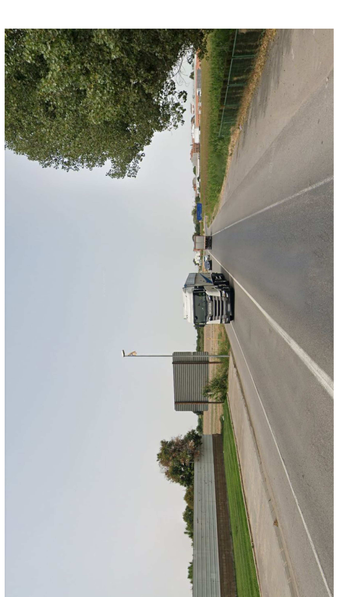


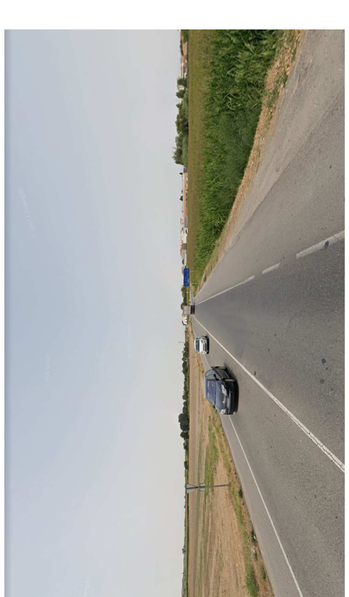

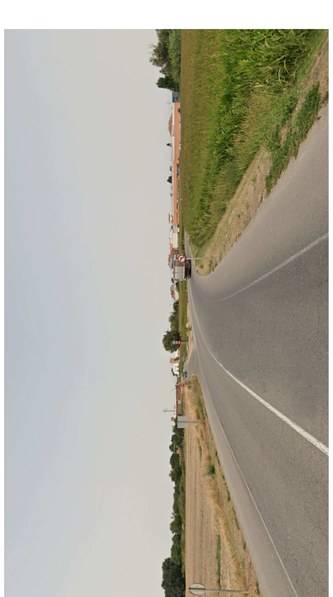


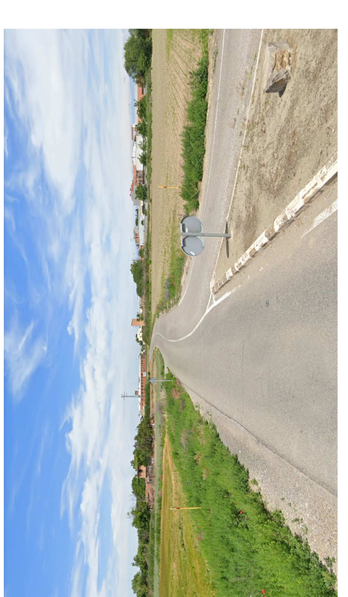


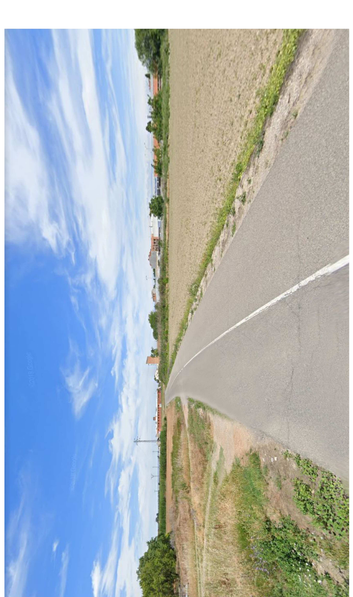


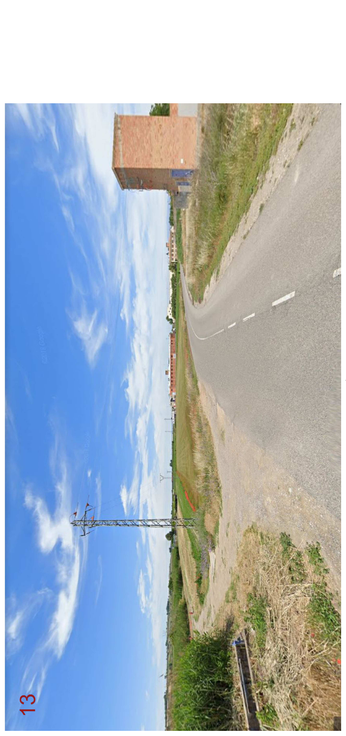


MOLLERUSSA
Camí de Miralcamp
Camí de Miralcamp
Camí de Miralcamp

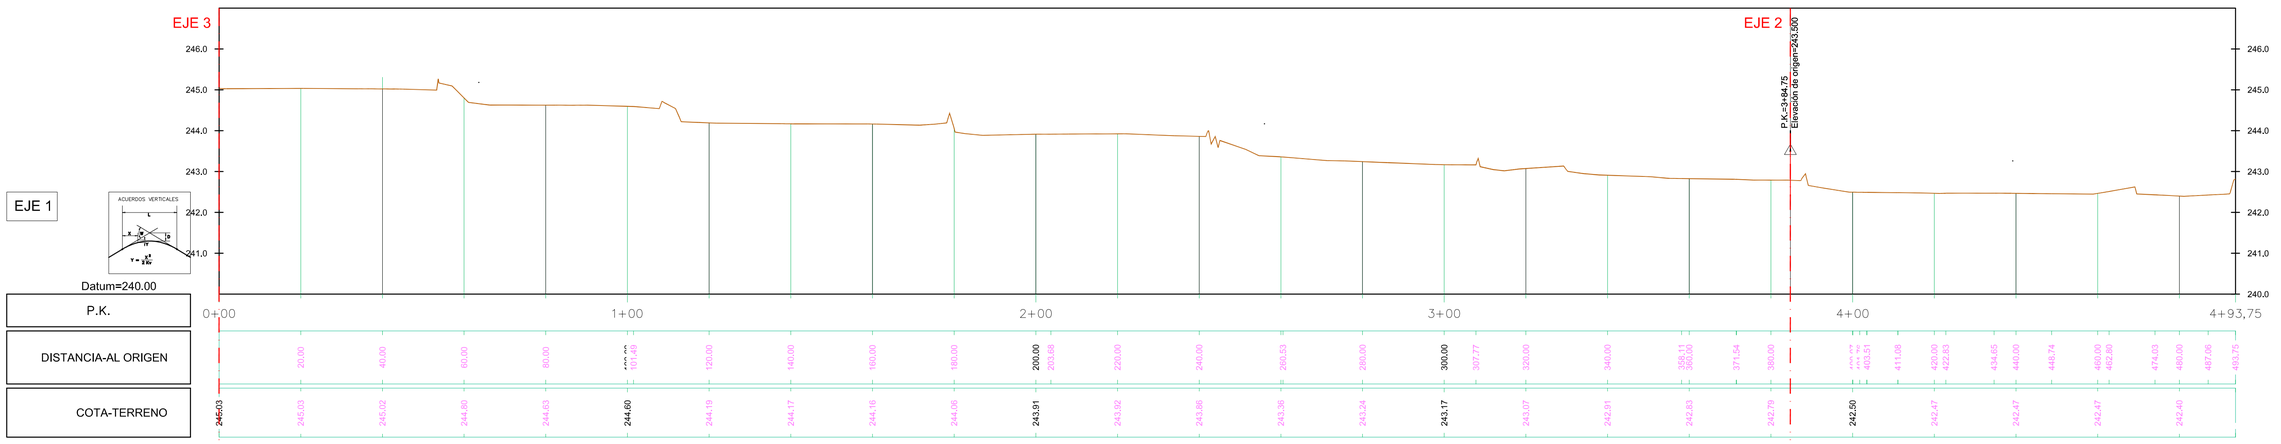

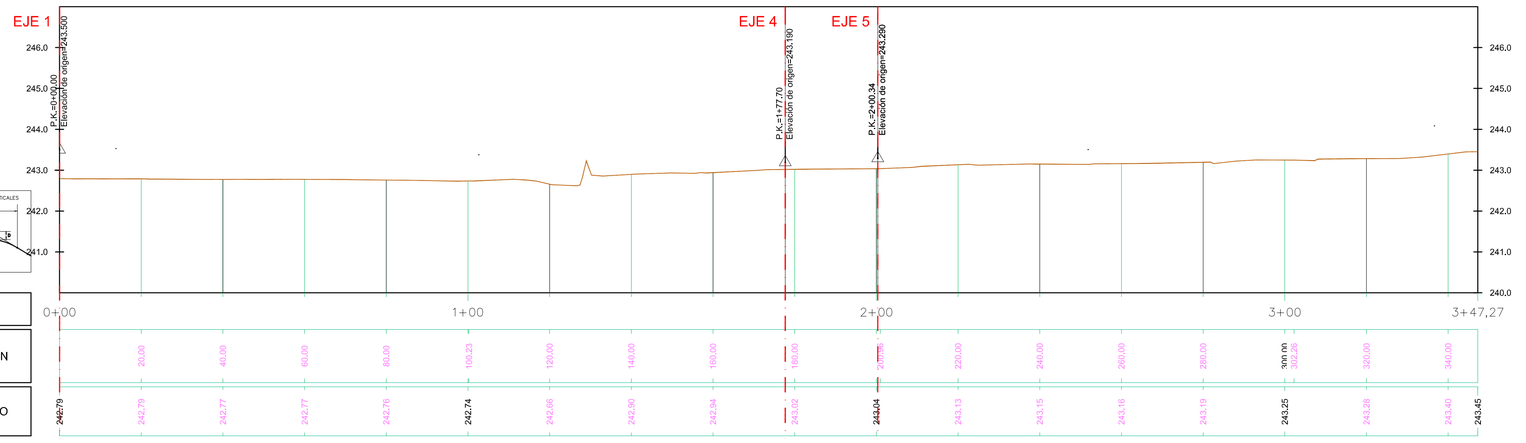

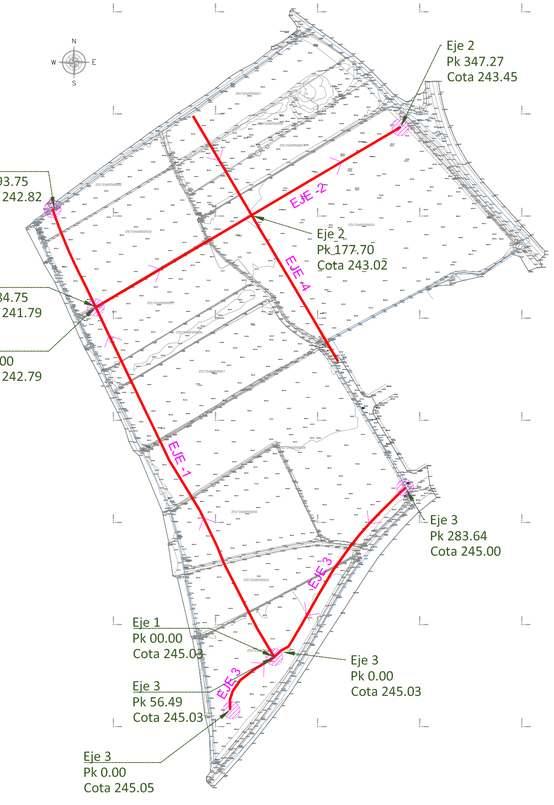

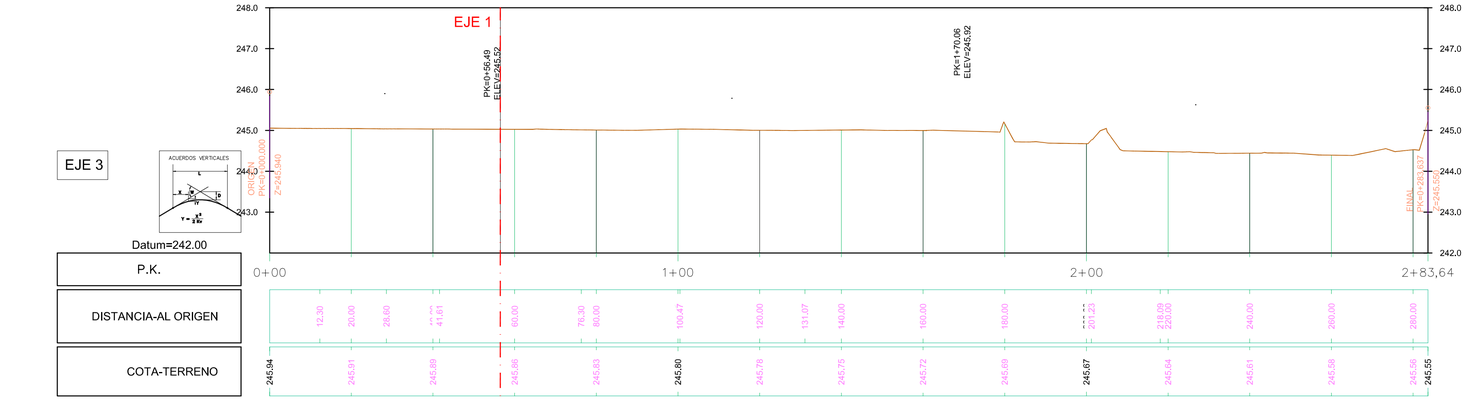

PAMPOLS ARQUITECTURA

PROMOTOR: JUNTA DE COMPENSACIÓN SUBSECTOR "PLA PARCIAL URBANÍSTIC D'ALPICAT"

EMPLAZAMIENTO: Ámbito SUBS-09 "Polígon Nord" del sector NO-LLEIDA-PLA URGELL-LLEIDA


EXPEDIENTE: 231495 | PLANO: PERFILES LONGITUDINALES ESTADO ACTUAL (I) | FECHA: JUNIO 2020 | ESCALA: 1/50


PROYECTO DE URBANIZACIÓN DEL SECTOR ALPICAT "NECRALS NORD" (ANTICS SUBS-3 "NECRALS NORD I" I SUBS-9 "NECRALS NORD II" DE PROLIFEROSSA (PUA D'URGELL-LLEIDA)

FASE: APROVACIÓN DEFINITIVA | Nº: U3 05 | MODIFICADO:


AUTORES DE PROYECTO: CARLES BASSOLS ALCANTARA, ANDREU CARRERAS ESCRIBANO


ORIENTACIÓN

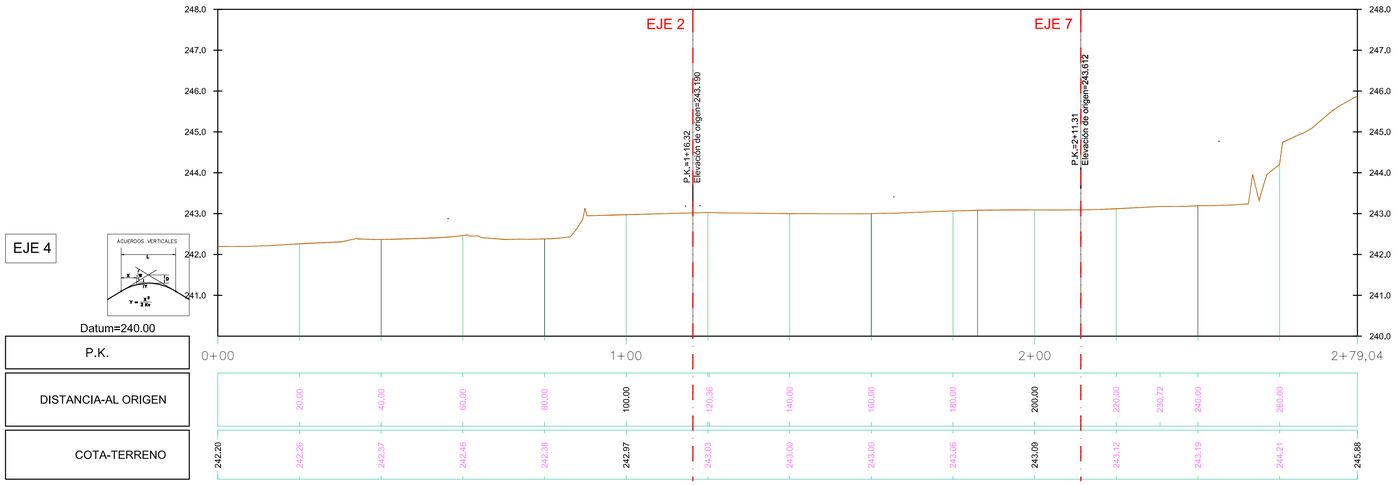


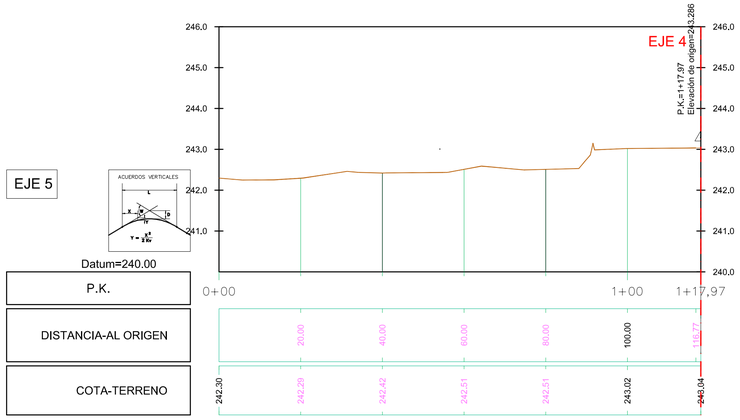




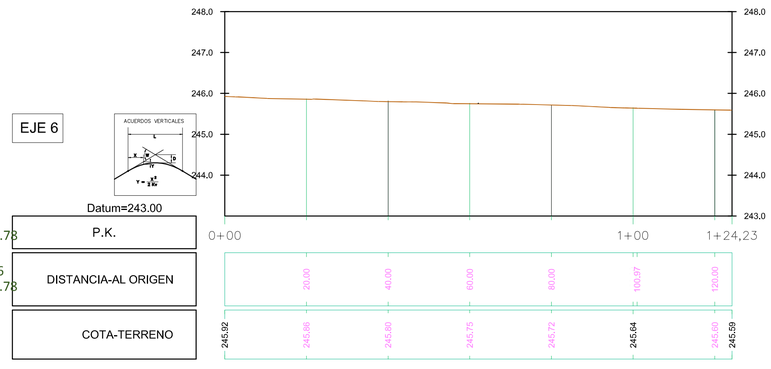

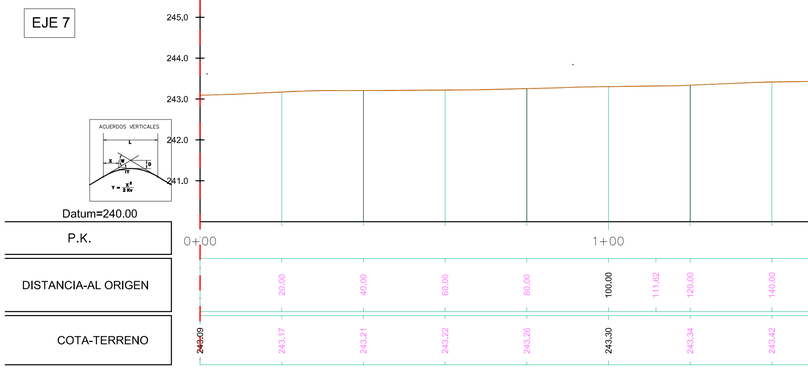

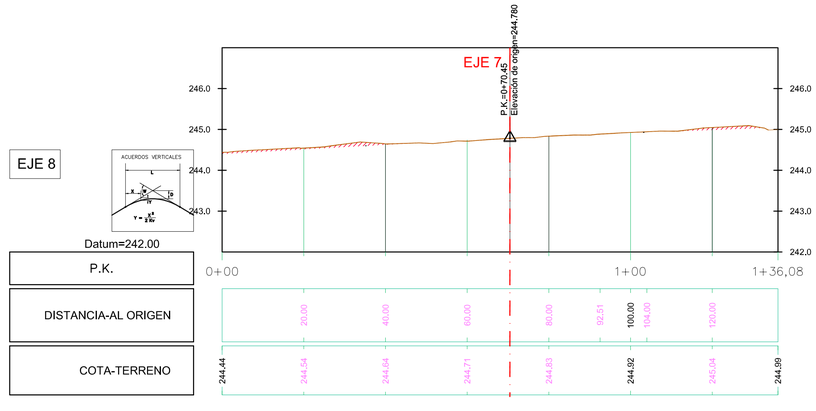

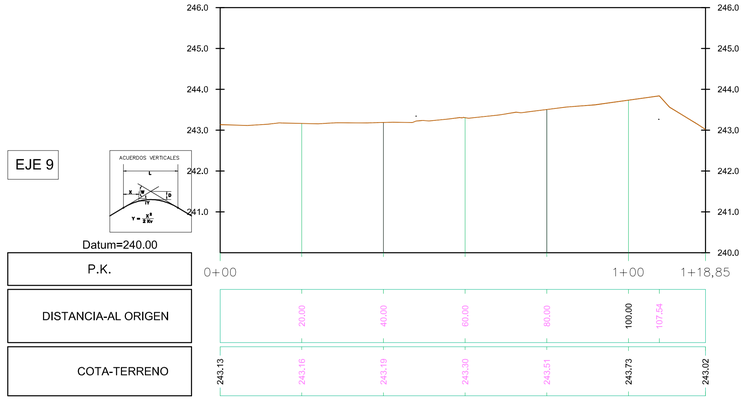

EXPEDIENTE: 231495 | PLANO: PERFILES LONGITUDINALES ESTADO ACTUAL (III) | FECHA: JUNIO 2026 | ESCALA: 1/250

PROYECTO DE URBANIZACIÓN DEL SECTOR ALPICAT 2 "NECRALS NORD" (ANTICS SUBS-3 "NECRALS NORD 1" Y "NECRALS NORD 2") Y LA PARCELA 1.1 NORD 3 DE MOLLERUSSA (PUA 2 I PUIGCELL-LLEIDA)

FASE: APROBACIÓN DEFINITIVA

PROMOTOR: JUNTA DE COMPENSACIÓN DEL SECTOR "ALPICAT 2 NORD" Y LA PARCELA "URBANITZADOR" DE MOLLERUSSA

EMPLAZAMIENTO: Ámbito SUBS-09 "Polígon Nord" del PGOM MOLLERUSSA-PLA URGELL-LLEIDA

AUTORES DE PROYECTO: PAMPOLS ARQUITECTURA

DO U4 Nº 06

ORIGINAL | MODIFICADO

Queda prohibida la reproducción total o parcial de este documento sin autorización expresa de PAMPOLS ARQUITECTURA, SLP. Todos los derechos reservados. Ley de Propiedad Intelectual (RDL 1/1996, de 12 de abril)

1. LÍMITE DE LOS ÁMBITOS DEL SECTOR

- LÍMITE MUNICIPAL
- LÍMITE ZONA DEL SECTOR

2. SERVICIOS Y USOS

- RIERA DEL MALDANELL
- ZONA DE DOMINIO PUBLICO HIDRAULICO
- ARQUETAS Y POZOS PLUVIALES / RESIDUALES / RIEGO
- RED DE PLUVIALES
- RED DE PLUVIALES (LOCALIZACIÓ FUTURA)
- RED DE SANEAMINETO Ø800
- ZONA DE POLICÍA

ARQUITECTURA

JUNTA DE COMPENSACIÓN SUBSECTOR "PLA PARCIAL URBANÍSTIC PAU7/MT4-T3"
MODIFICACIÓ PUNTUAL DEL PLA PARCIAL URBANÍSTIC PAU7/MT4-T3


EMPLAÇAMENT: Avinguda Sabadell-Vacarisses (Ctra. C-1413a) PK 4,4 (MUNICIPIS DE SABADELL I VACARISSES)

PROMOTOR: JUNTA DE COMPENSACIÓ SUBSECTOR "PLA PARCIAL URBANÍSTIC PAU7/MT4-T3"
MODIFICACIÓ PUNTUAL DEL PLA PARCIAL URBANÍSTIC PAU7/MT4-T3

EXPEDIENTE: 231495
PLANO: PROYECTO DE URBANIZACIÓN DEL SECTOR SUBD-9 "NIGRAS NORD" I PARTS DE LES UNITATS SUBD-9 "NIGRAS NORD" I SUBD-38 "NIGRAS NORD II" DE SABADELL I SERVEIS AFECTATS
EDIFICACIONES, USOS Y SERVICIOS EXISTENTES
FASE: APROVACIÓN DEFINITIVA
FECHA: JUNIO 2024
ESCALA: 1:1.500
DG: U5
Nº: 07
HOJA/FRACCIÓN:
AUTOR/ES DEL PROYECTO:
DAVID ZAMORA CANTOS, Ingeniero de Caminos, Canales y Puertos
Colegiado/a nº 24.XXX
ORIENTACIÓN


LA PRESENTE COPIA ES PROPIEDAD DE PAMPOLS ARQUITECTURA Y NO PUEDE SER REPRODUCIDA, COPIADA O DISTRIBUIDA SIN AUTORIZACIÓN EXPRESA DE LA MISMA. EL CONTENIDO DE ESTE DOCUMENTO ES CONFIDENCIAL Y ESTÁ DESTINADO EXCLUSIVAMENTE AL USO DEL DESTINATARIO. SI USTED NO ES EL DESTINATARIO, LE INFORMAMOS QUE CUALQUIER USO, DIVULGACIÓN O COPIA DE ESTE DOCUMENTO ESTÁ PROHIBIDO. SI HA RECIBIDO ESTE DOCUMENTO POR ERROR, POR FAVOR NOTIFÍQUENOS INMEDIATAMENTE Y ELIMÍNELO DE SU SISTEMA.

CAMÍ D'ARBECA A FONRABELLA
TUBERÍA RESIDUALES Ø600
EDIFICACIÓN
TUBERÍA PLUVIALES
ACEQUIA GENERAL
RIERA DE MALDANELL
TRAZADO ACTUAL
CARRETERA DE TORRELAVIT
RONDA DE PONENT
LV-2001
28,50
100,00
ZONA DE POLICÍA
15
ZONA DE SERVITUT
100,00
ZONA DE POLICÍA
LÍMITE ZONA SERVITUT
LÍMITE ZONA POLICÍA
LÍMITE ZONA SERVITUT
LÍMITE ZONA POLICÍA
15
5
5

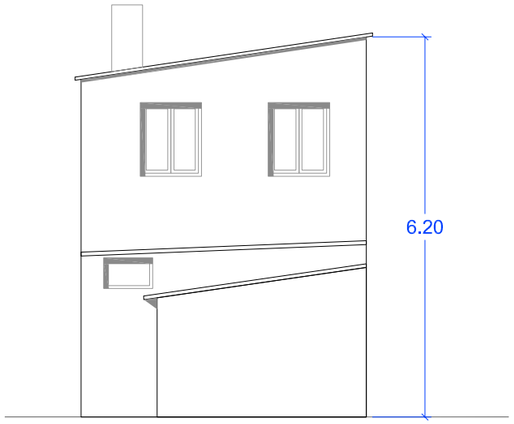


Alzado



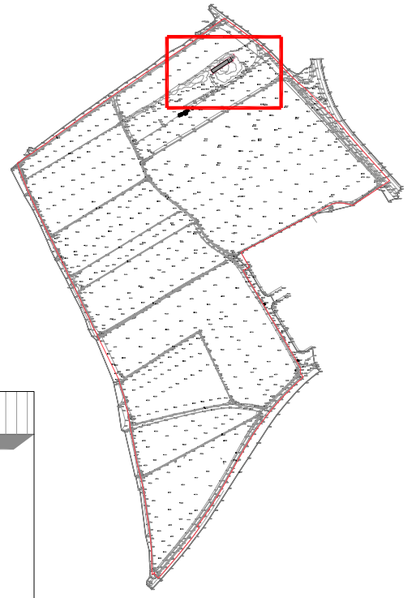



Alzado

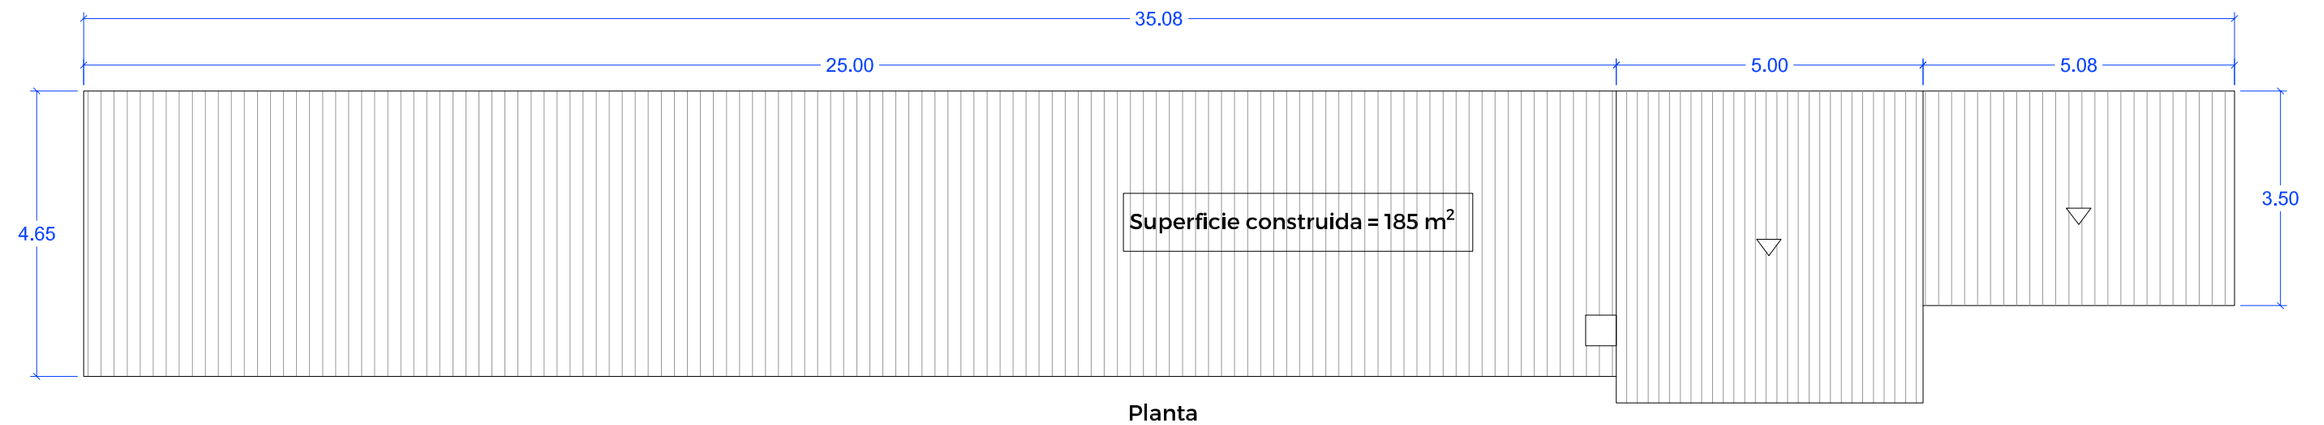

Planta

CLASIFICACIÓN Y DESCRIPCIÓN DE LOS ELEMENTOS CONSTRUCTIVOS:

Elementos verticales:


V1 - Fachada de fábrica de ladrillo

Elementos horizontales:


H1 - Solera de hormigón armado

Elementos de cubierta:


C1 - Cubierta de estructura de madera acabado exterior teja

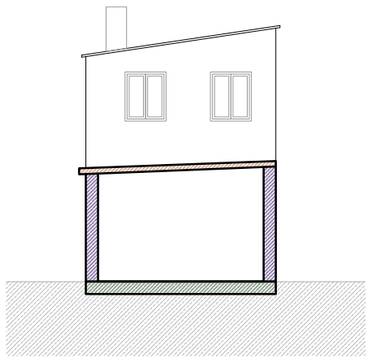


1. Estado Actual - Identificación de los elementos constructivos

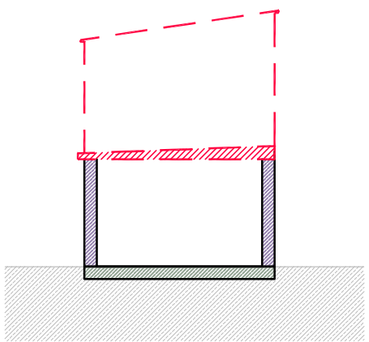

2. Derribo cubierta

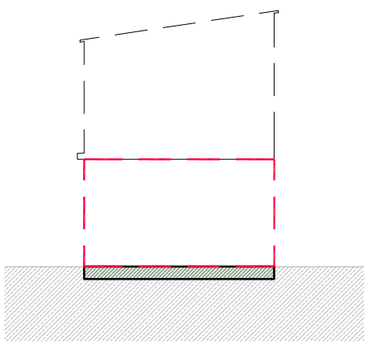

3. Derribo fachadas

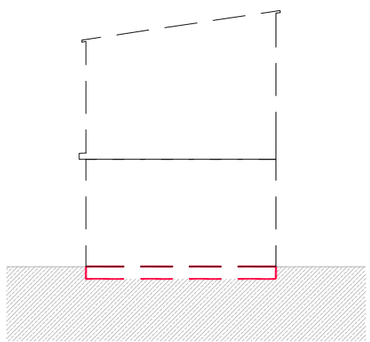

4. Derribo solera y cimentación

FASES DE DERRIBO

N

ORIENTACIÓN

AUTOR/ES DE PROYECTO:

DAVID PAMPOLS CAMATS, arquitecto
Col·legiat CoAC Lleida num. 30036'5

DG U6 Nº 08

MODIFICADO:

PLANO: CONSTRUCCIONES PREEXISTENTES Y DERRIBO

ESCALA: 1:100

231495

FECHA: JUNIO 2026

FASE: APROVACIÓN DEFINITIVA

EXPEDIENTE:

PROYECTO DE URBANIZACIÓN DEL SECTOR SUBD-9 "NEGRALS NORD" (ANTICS SUBD-9 "NEGRALS NORD I" Y SUBD-9B "NEGRALS NORD II" DE MOLLERUSSA (PLA D'URGELL-LLEIDA)

PAMPOLS ARQUITECTURA

PROMOTOR: JUNTA DE COMPENSACIÓ SUBD-9 "PLA PARCIAL URBANÍSTIC D'ACTIVITATS NEGRALS NORD" DE MOLLERUSSA

EMPLAZAMIENTO: Ámbito SUBd-09 "Negrals Nord" del POUM MOLLERUSSA-PLA URGELL-LLEIDA

EL PRESENTE DOCUMENTO ES COPIA DEL ORIGINAL DEL QUE ES AUTOR POMPOLS ARQUITECTURA SLP, SU UTILIZACIÓN TOTAL O PARCIAL SIN CONSENTIMIENTO EXPRESO DE DICHO AUTOR ES CONTRARIA A LA LEGISLACIÓN VIGENTE EN MATERIA DE PROPIEDAD INTELECTUAL Y SERÁ OBJETO DE RECLAMACIÓN JUDICIAL. LOS DERECHOS REGISTRALES SE HAN CEDIDO EXCLUSIVAMENTE A LA PROPIEDAD PARA LA CONSTRUCCIÓN DE LA OBRA QUE SE REFIERE Y NO PARA OTRAS OBRAS SIN EL CONSENTIMIENTO EXPRESO DE LOS AUTORES. RESTRINGIDO EN CUALQUIER CASO EL DERECHO A REPRODUCCIÓN, MODIFICACIÓN, VENTA, ALQUILER, PRÉSTAMO PÚBLICO O CESIÓN A TERCEROS SIN EL CONSENTIMIENTO EXPRESO DE LOS AUTORES. EL PROMOTOR ACEPTA ESTAS CONDICIONES AL RECIBIR LA DOCUMENTACIÓN Y SE COMPROMETE A RESPETARLAS. LOS AUTORES NO SE HACEN RESPONSABLES DE LAS MODIFICACIONES QUE SE REALICEN SOBRE ESTOS PLANOS SIN SU AUTORIZACIÓN EXPRESA. TODOS LOS DERECHOS SE RESERVAN. EL CONTRATISTA ESTÁ OBLIGADO A COMPROBAR LAS MEDIDAS EN OBRA Y DE AJUSTARLAS A LA REALIDAD. NO SE PODRÁ EFECTUAR NINGUNA MODIFICACIÓN SOBRE LOS PLANOS SIN CONSULTAR PREVIAMENTE CON LA DIRECCIÓN FACULTATIVA.

LEYENDA


- LÍMITE ÁMBITO SUBd-9
- ÁMBITO COMPLEMENTARIO DEL SECTOR DE URBANIZACIÓN
- PAVIMENTO PANOT 20x20x4
- AGLOMERANTE ASFÁLTICO
- SAULÓ
- ZONA VERDE (PLANTACIONES INERTES I PLANTAS AUTÓCTONAS)
- PAVIMENTO DE HORMIGÓN
- ÁMBITO CANALIZACIÓN ARROYO
- RESERVA APARCAMIENTO DE PERSONAS DE MOVILIDAD REDUCIDA



PAVIMENTO PANOT (20x20x4 cm)



PAVIMENTO PODOTÁCTIL (20x20x4 cm)

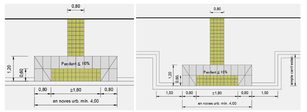



VORADA NO REMUNTABLE C3

PROMOTOR: JUNTA DE COMPENSACIÓ SUBd-9 "PLA PARCIAL URBANÍSTIC DE PONENT"

EMPLAÇAMENT: Àmbito SUBd-09 "Polígono Norte" del PGOM "AGLLERSOLA VALL URGELL-LLEIDA"

PAMPOLS ARQUITECTURA

EXPEDIENTE: 231495 | PLANO: PLANTA PAVIMENTACIÓN

PROYECTO DE URBANIZACIÓN DEL SECTOR SUBd-9 "NEGRALS NORD" (ANTES SUBD-9 "NEGRALS NORD I") Y "NEGRALS SUD" (ANTES SUBD-9 "NEGRALS NORD II") DE AGLLERSOLA (PLA D'URGELL-LLEIDA)

FASE: APROVACIÓN DEFINITIVA | FECHA: 3/JUNIO/2026 | ESCALA: 1:1.000

DG U7 | Nº 09 | MODIFICADO:

AUTORES DE PROYECTO: CARLES MASANA LLADRÓS, arquitecte | CARLES PAMPOLS MARTÍ, arquitecte

ORIENTACIÓN



PAMPOLS ARQUITECTURA

PROMOTOR: JUNTA DE COMPENSACIÓ SUBD-9 "PLA PARCIAL URBANÍSTIC D'ACTIVITATS NEGRALS NORD" DE MOLLERUSSA

EMPLAZAMIENTO: Ámbito SUBd-09 "Negrals Nord" del POUM MOLLERUSSA. PLA URGELL-LLEIDA

EXPEDIENTE: 231495

PROYECTO DE URBANIZACIÓN DEL SECTOR SUBD-9 "NEGRALS NORD" (ANTICS SUBD-9 "NEGRALS NORD I" Y SUBD-9B "NEGRALS NORD II" DE MOLLERUSSA (PLA D'URGELL-LLEIDA)

PLANO: PLANTA DEFINICIÓN GEOMÉTRICA

DG: U8 | Nº: 10

MODIFICADOS:


FASE: APROVACIÓN DEFINITIVA | FECHA: JUNIO 2026 | ESCALA: 1:1.000

AUTOR/ES DE PROYECTO:

DAVID PAMPOLS LLORATE, arquitecto
Col·legiat CoAC Lleida núm. 30050-6

ORIENTACIÓN

SI PRESENTA ESTE DOCUMENTO ES CONOCE SU CONTENIDO, SIN QUE SE ESTÉ PRESENTANDO ESTE PROYECTO QUE SU CONTENIDO PUEDA SER MODIFICADO POR EL TITULAR, SIN PERJUICIO QUE ESTE PROYECTO SE ADAPTE A LAS CONDICIONES QUE EXPRESE EN SU DICTAMEN. NO USAR ESTE DOCUMENTO SIN CONOCER EL CASO PROPUESTO. UNICAMENTE SIRVE PARA LA VISTA, DES TAMPOCO NO DEBE SER CONSIDERADO SOBRE ELLO EL AUTOR TIENE LA OBLIGACIÓN DE GUARDAR CONFIDENCIALIDAD DEL CASO Y DE LA INFORMACIÓN DE LA GEOMETRÍA. LAS POSIBLES CONTRADICCIONES ENTRE DOCUMENTOS DE PROYECTO SE DEBERÁN QUE SEAN CORREGIDAS CON ANTERIORIDAD A LA EJECUCIÓN DE LA OBRA. QUE DETERMINARÁN EL PREVALENCIA SOBRE LOS PLANOS DEBER SER LEÍDOS EN CONJUNTO CON TODA LA DOCUMENTACIÓN QUE INTEGRA EL PROYECTO. ESCALAS LA DOCUMENTACIÓN ESCRITA QUE LA ACOMPAÑA. NO VALDRÁ PARA CONSTRUIR LAS EL PRESUPUESTO VIGENTE COLEGIAL, TAMPOCO LOS SELLOS DE APROBACIÓN DE LA DP.

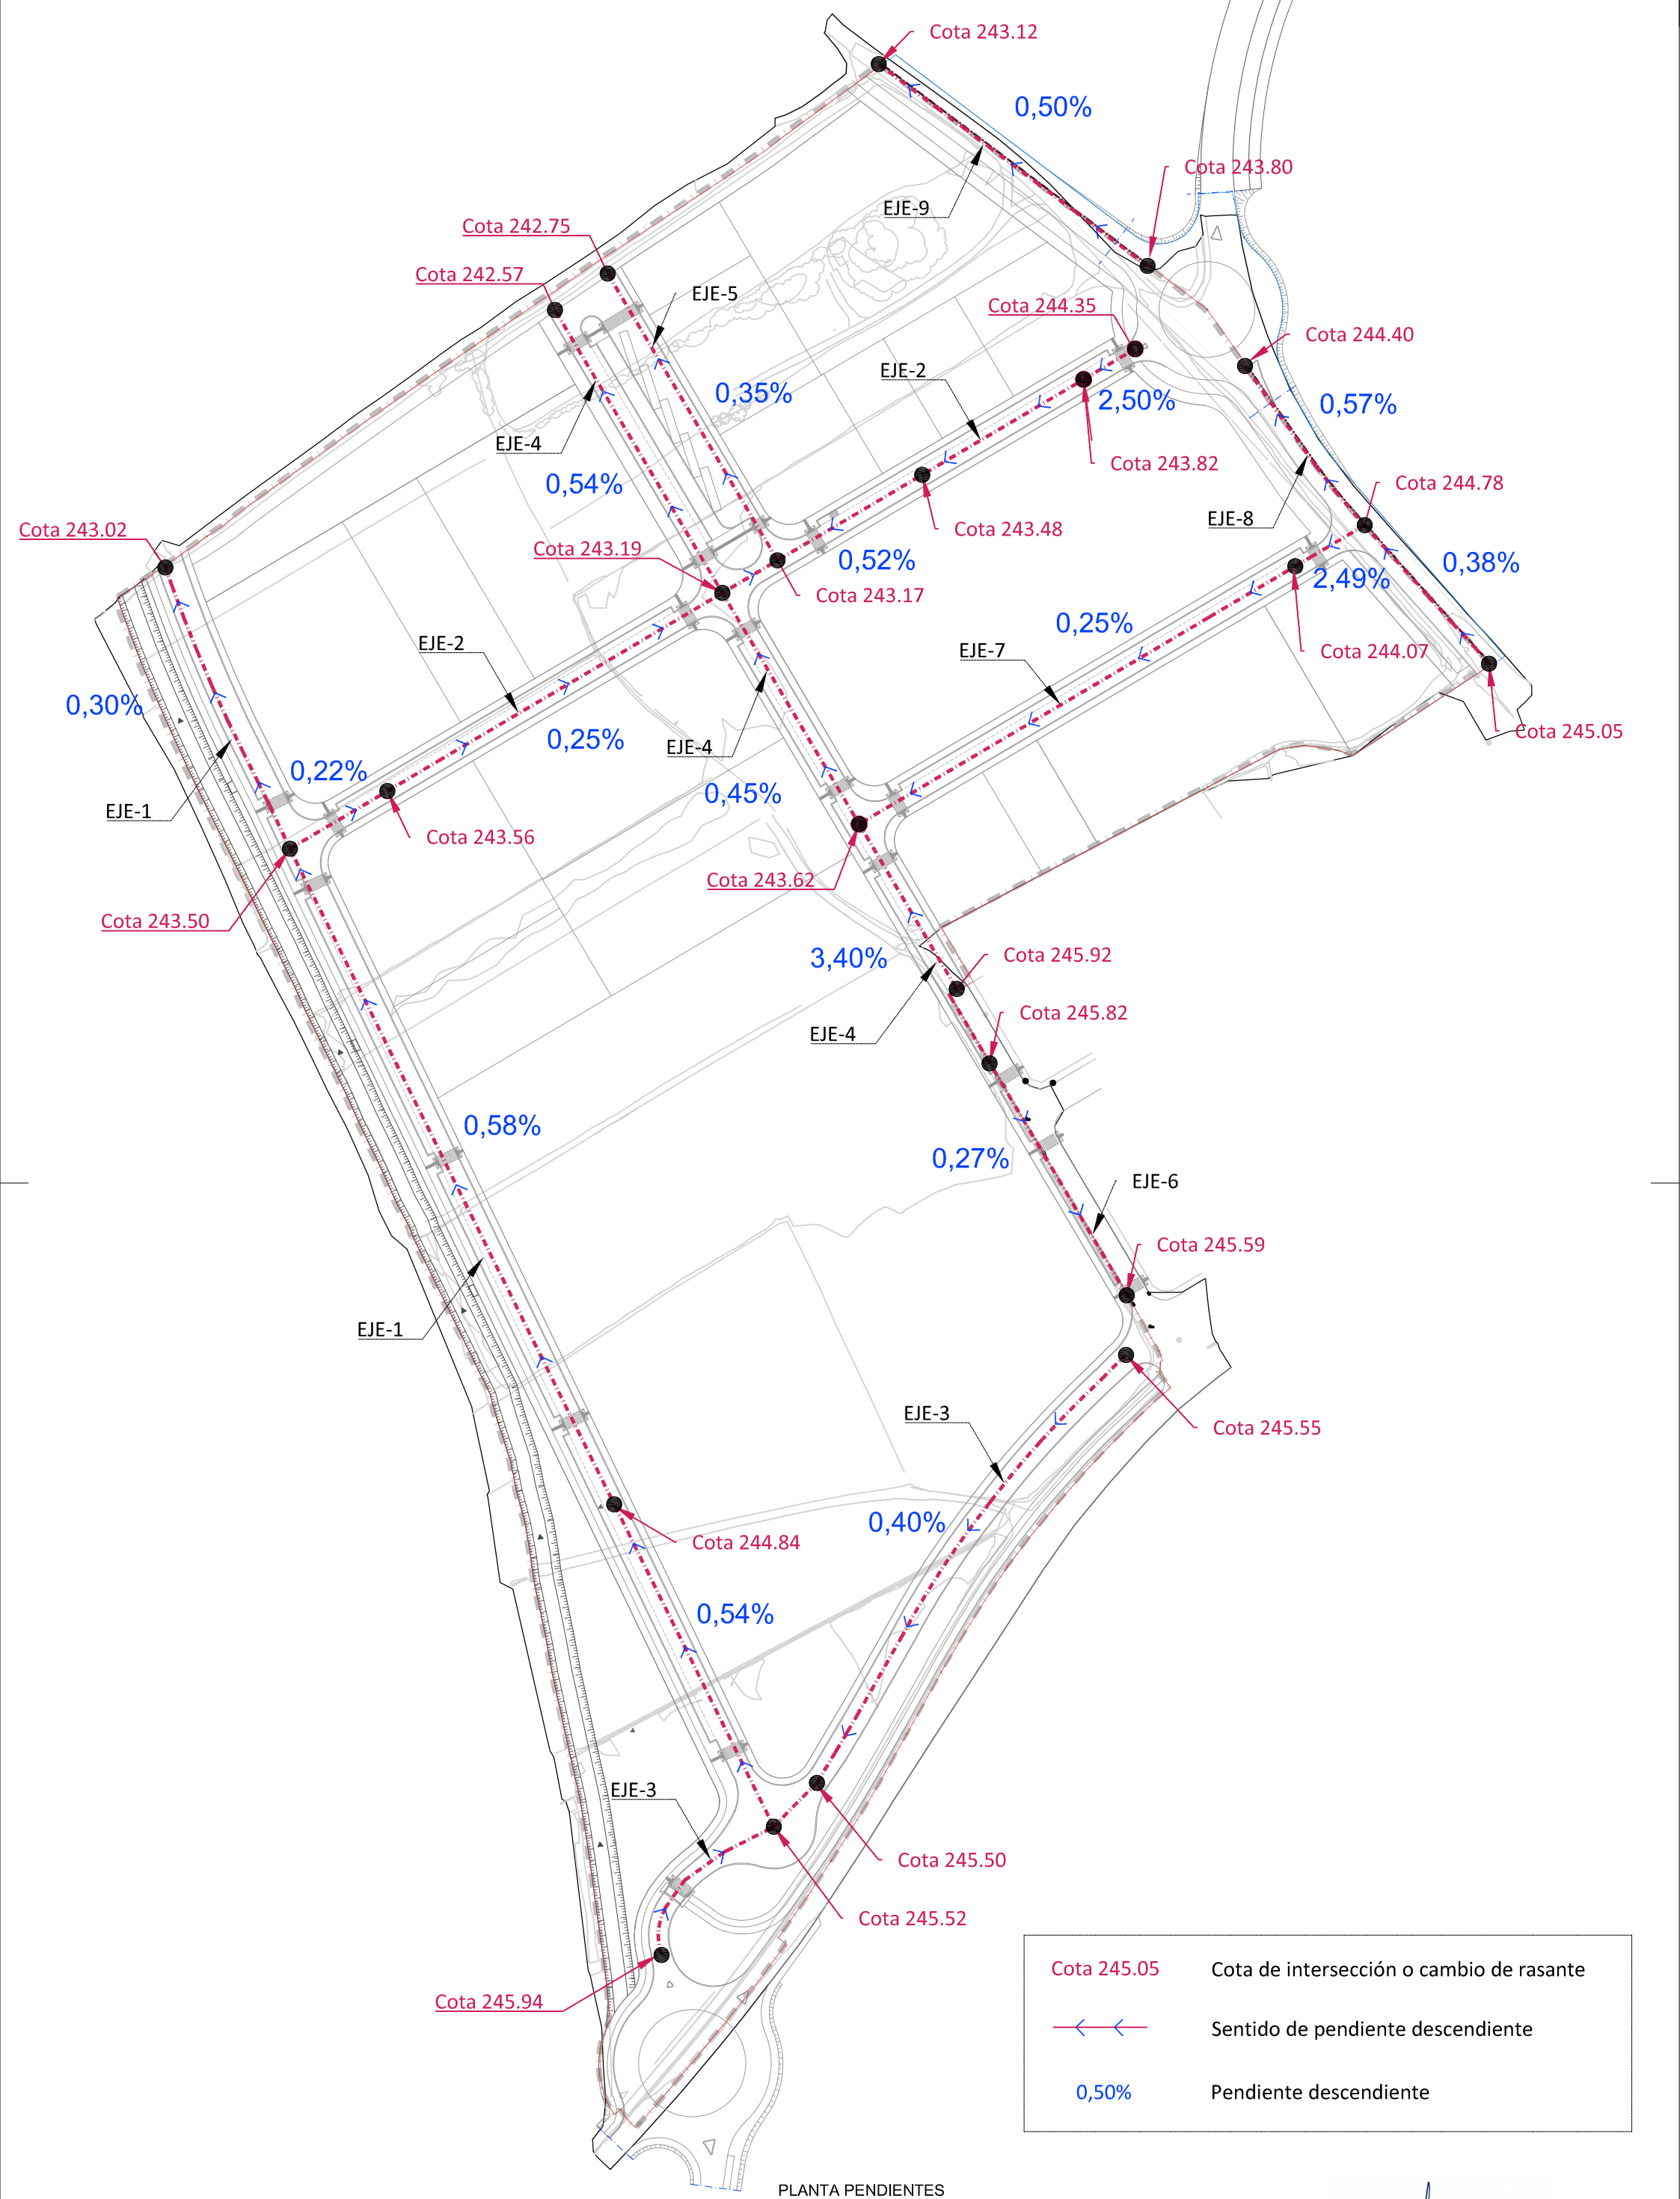



PLANTA PENDIENTES


PAMPOLS ARQUITECTURA


PROMOTOR: JUNTA DE COMPENSACIÓ 'SUBD-9 "PLA PARCIAL URBANÍSTIC D'ACTIVITATS NEGRALS NORD" DE MOLERUSSA'	EXPEDIENTE: 231495	PLANO: PLANTA COTA - PENDIENTES VIALIDAD	DG U9	Nº 11	AUTOR/ES DE PROYECTO: DAVID PÀMPOLS CAMATS, arquitecto Col·legiat CoAC Lleida num. 30036-5	ORIENTACIÓN
EMPLAZAMIENTO: Àmbito SUBd-09 "Negrals Nord" del POUM MOLLERUSSA-PLA URGELL-LLEIDA	PROYECTO DE URBANIZACIÓN DEL SECTOR SUBD-9 "NEGRALS NORD" (ANTICS SUBD-9 "NEGRALS NORD I" Y SUBD-9B "NEGRALS NORD II" DE MOLLERUSSA (PLA D'URGELL-LLEIDA)		MODIFICADO:			
FASE: APROVACIÓN DEFINITIVA	FECHA: JUNIO 2026	ESCALA: 1:2.000				

EL PRESENTE DOCUMENTO ES COPIA DE SU ORIGINAL DEL QUE ES AUTOR PÀMPOLES ARQUITECTO SLP. SU UTILIZACIÓN TOTAL O PARCIAL, ASÍ COMO CUALQUIER REPRODUCCIÓN O CESIÓN A TERCERO, REQUERIRÁ PREVIA AUTORIZACIÓN EXPRESA DE SUS AUTORES, RESTANDO EN CUALQUIER CASO PROHIBIDA NINGUNA MODIFICACIÓN UNILATERAL DEL MISMO. NO MEDIR DIRECTAMENTE SOBRE LOS PLANOS. TODAS LAS MEDIDAS SE DEBERÁ COMPROBAR EN OBRA Y LA DF AJUSTARÁ LA GEOMETRÍA. LAS POSIBLES CONTRADICCIONES ENTRE DOCUMENTOS DE PROYECTO SE DEBERÁ QUE SEAN COMUNICADAS CON INMEDIATEZA A LA DF, QUE DETERMINARÁ SU PRIORIDAD. LOS PLANOS DEBEN SER LEÍDOS EN CONJUNTO CON TODA LA DOCUMENTACIÓN QUE INTEGRA EL PROYECTO, INCLUIDA LA DOCUMENTACIÓN ESCRITA QUE LA ACOMPAÑA. NO VÁLIDO PARA CONSTRUIR SIN EL PRECEPTIVO VISADO COLEGIAL, FIRMA Y/O SELLO DE APROBACIÓN DE LA DF.

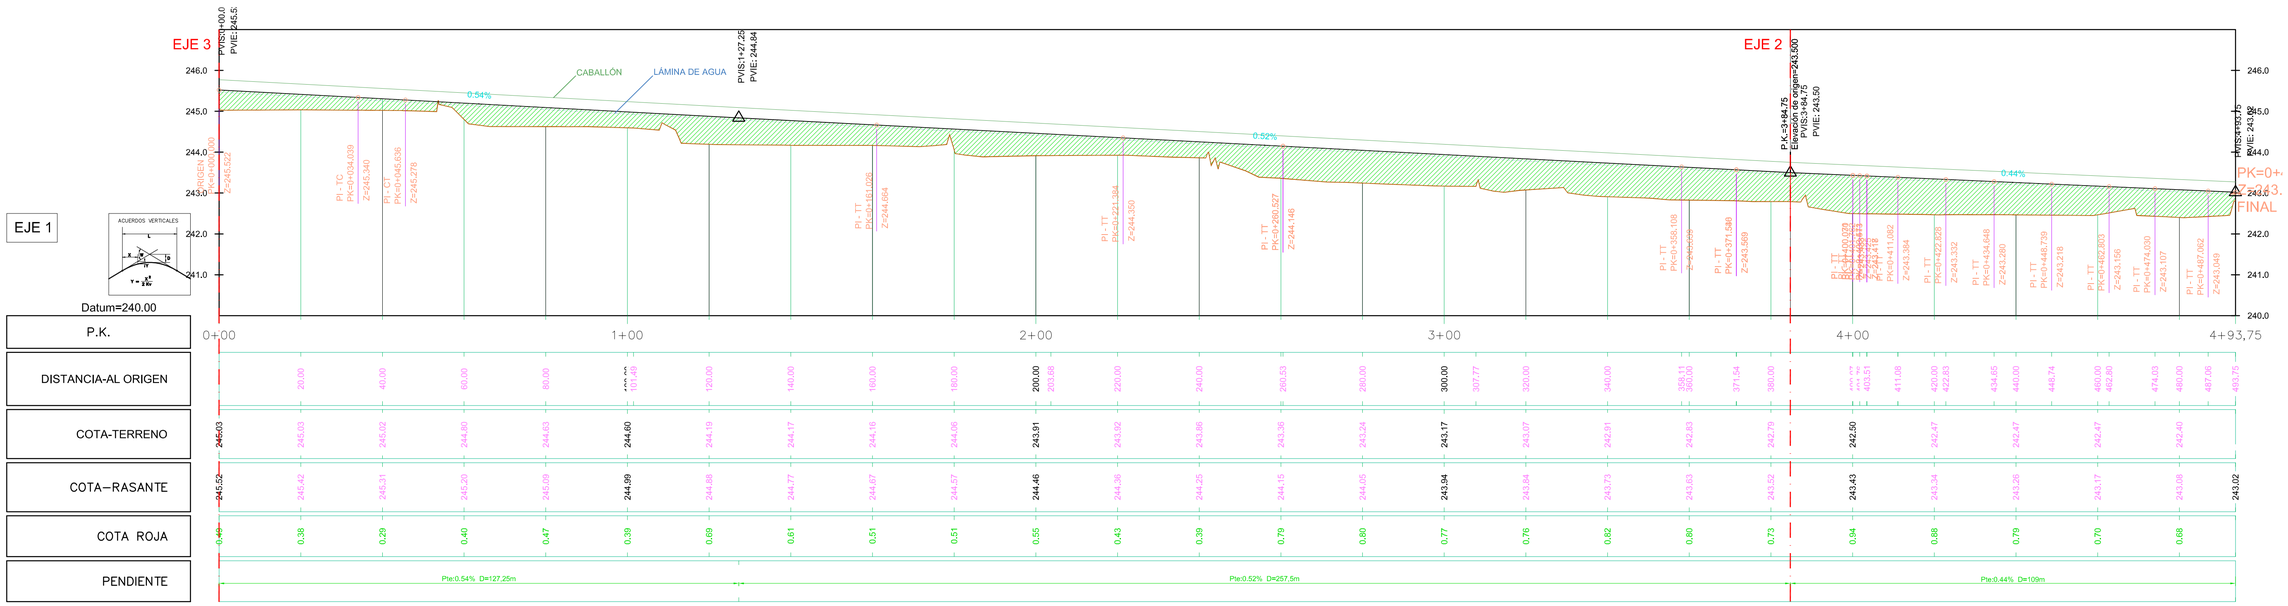

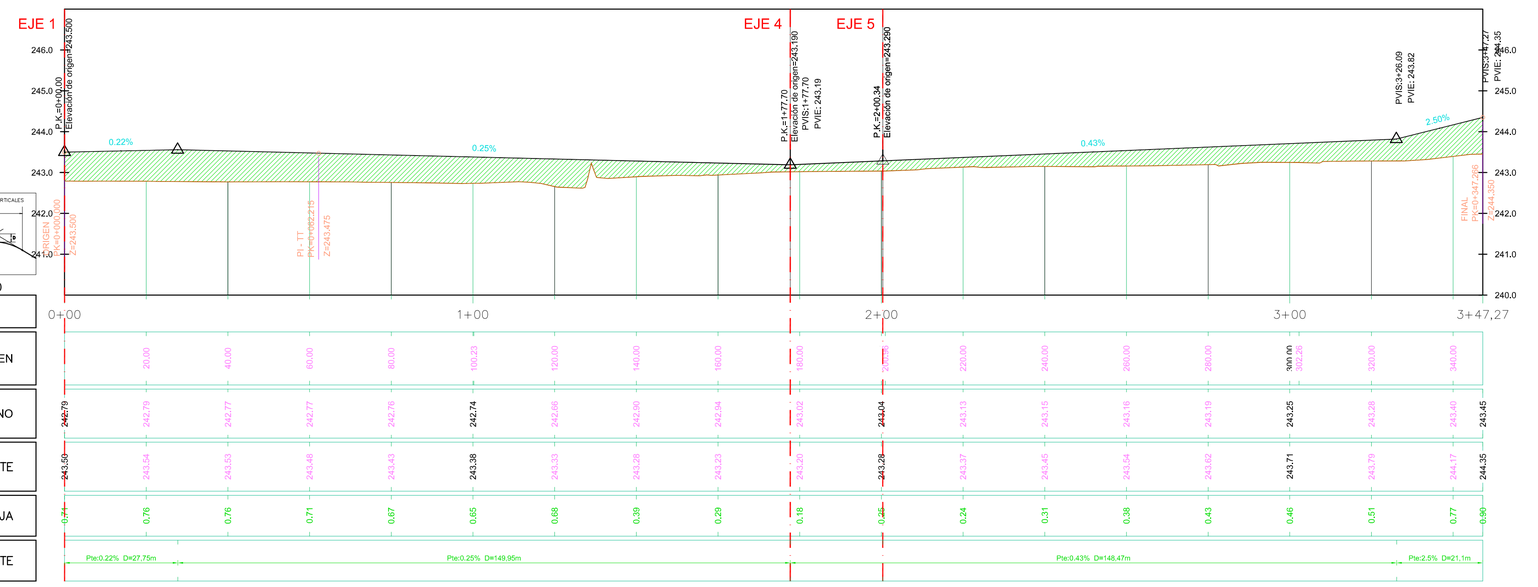


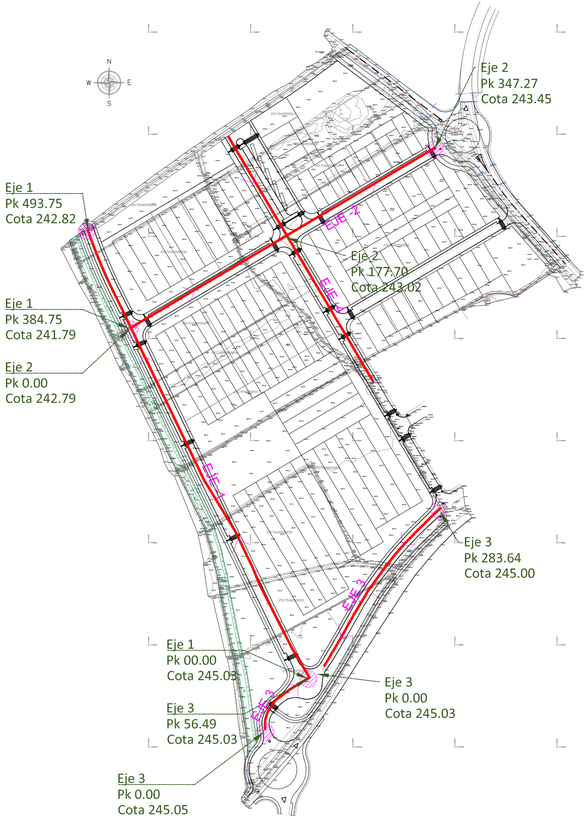

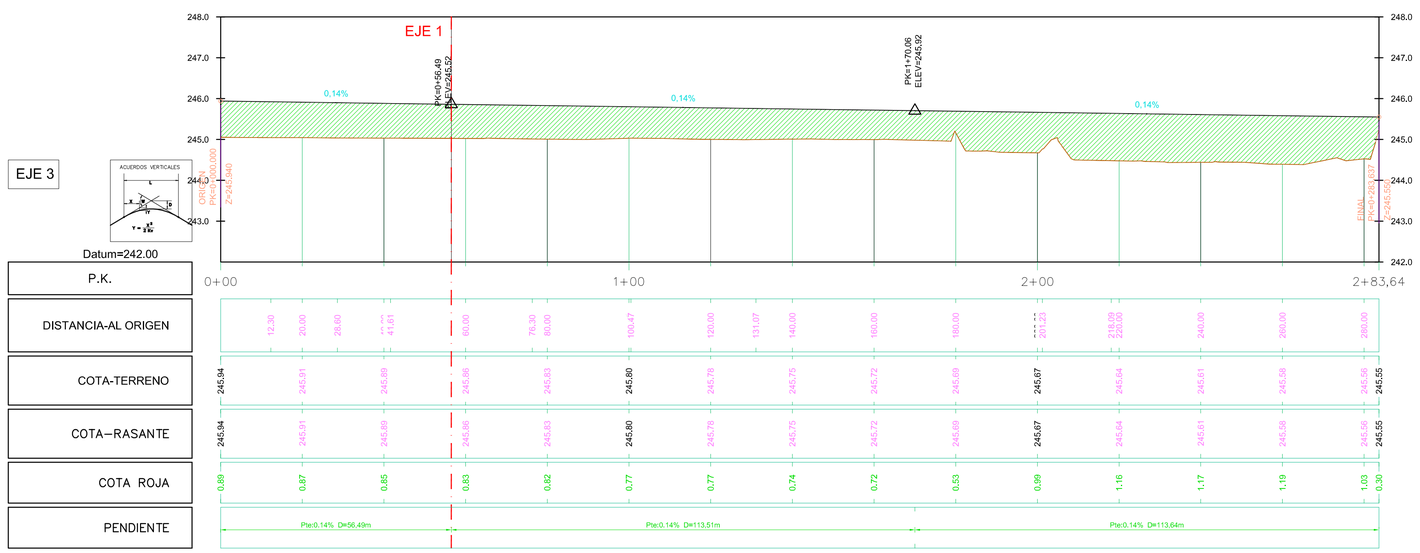



PROMOTOR: AJUNTAMENT DE LLEIDA
EMPLAZAMIENTO: AVDA. BLONDEL Nº 1 Y CALLE MARIE CURIE Nº 1 Y 3 (PARCELA RESULTANTE DE AGRUPACIÓN)
AUTOR DEL PROYECTO: JOSEP ANTONI PAMPOLS ARQUITECTURA
COLABORADORES: ARQUITECTURA
DIRECCIÓN FACULTATIVA
AUTORES DE PROYECTO: DAVID MANCO ALCARAZ, arquitecto
JOSEP ANTONI PAMPOLS ARQUITECTURA
EXPEDIENTE: 231495
PLANO: PERFILES LONGITUDINALES ESTADO ACTUAL (I)
FECHA: JUNIO 2025
ESCALA: 1/250
Nº: U10 12
MODIFICADO:
ORIGINALIDAD
PROYECTO DE URBANIZACIÓN DEL SECTOR ALTERO "NECRÓPOLIS NORD" (ANTICS SUBS-3 "NECRÓPOLIS NORD") Y DE LA CONEXIÓN ENTRE EL VIARIO PT DE MOLLERUSSA (PUA D'URGELL-LLEIDA)
FASE: APROBACIÓN DEFINITIVA

EJE 4

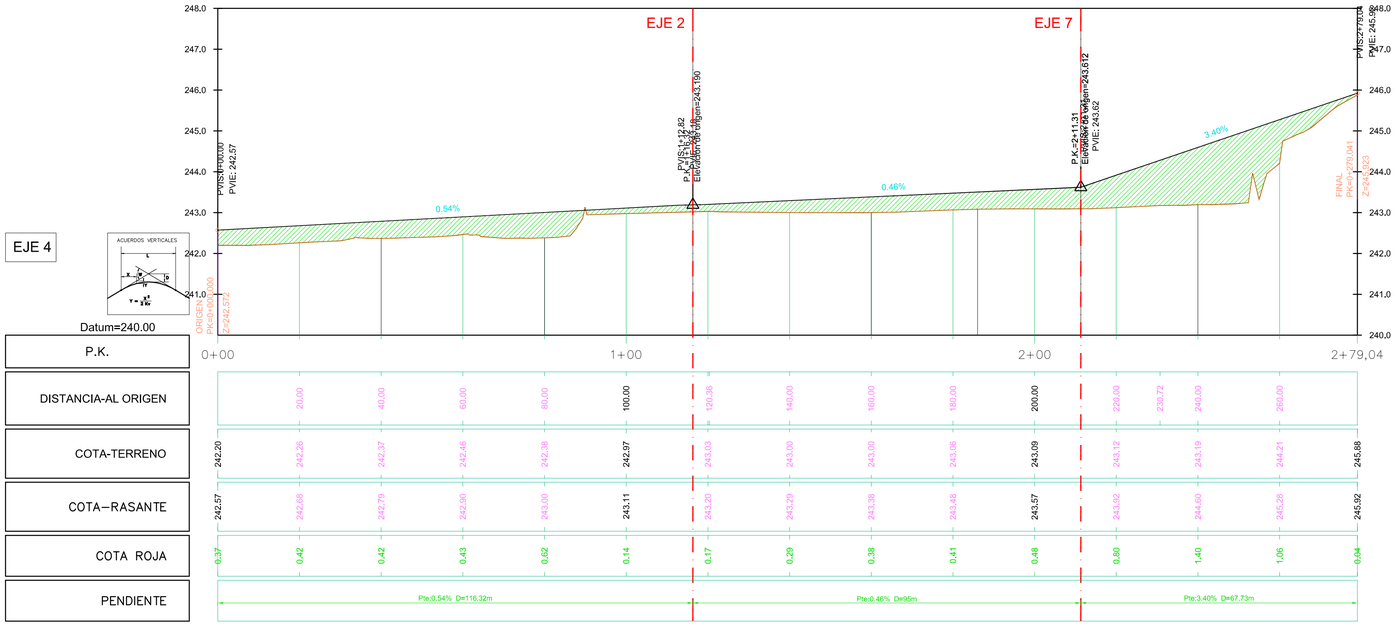


EJE 5

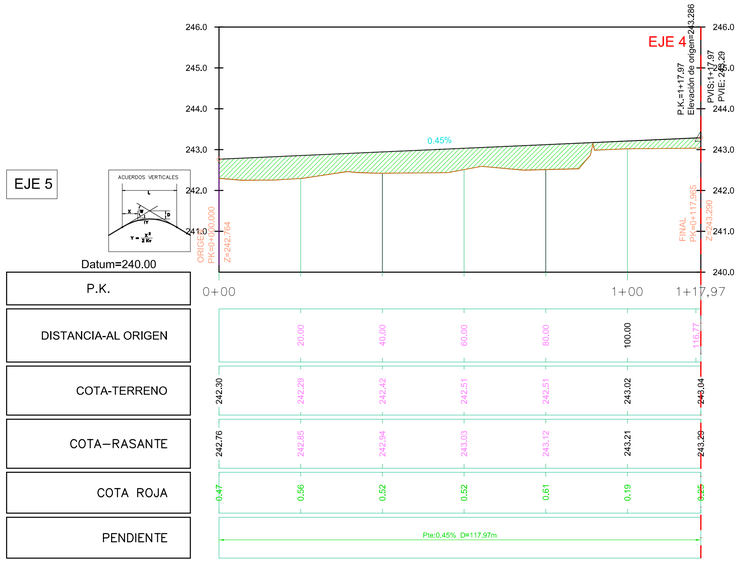


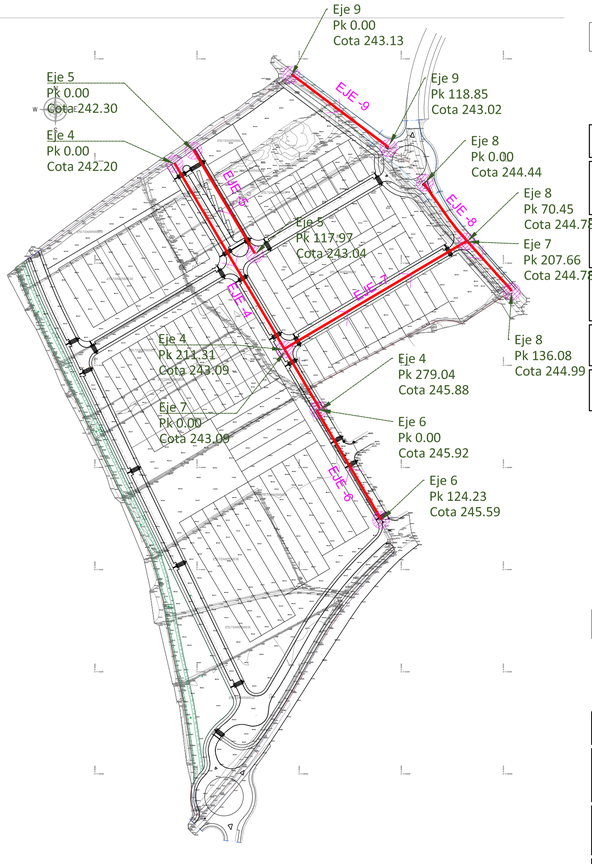


EJE 6

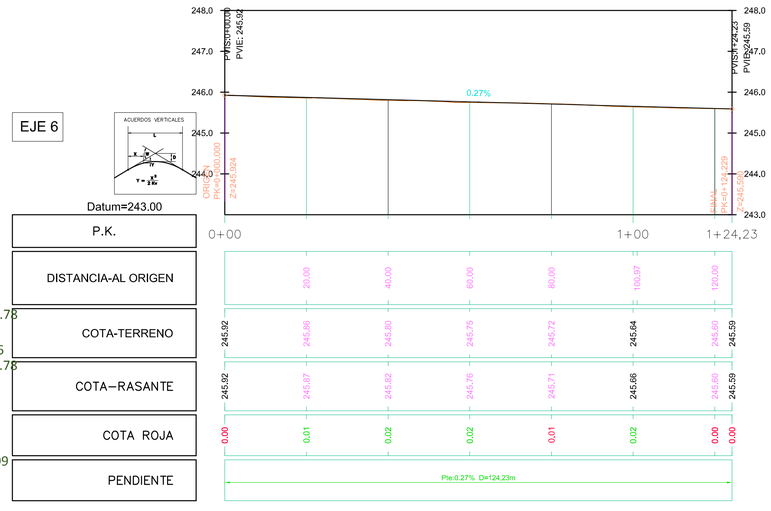


EJE 7

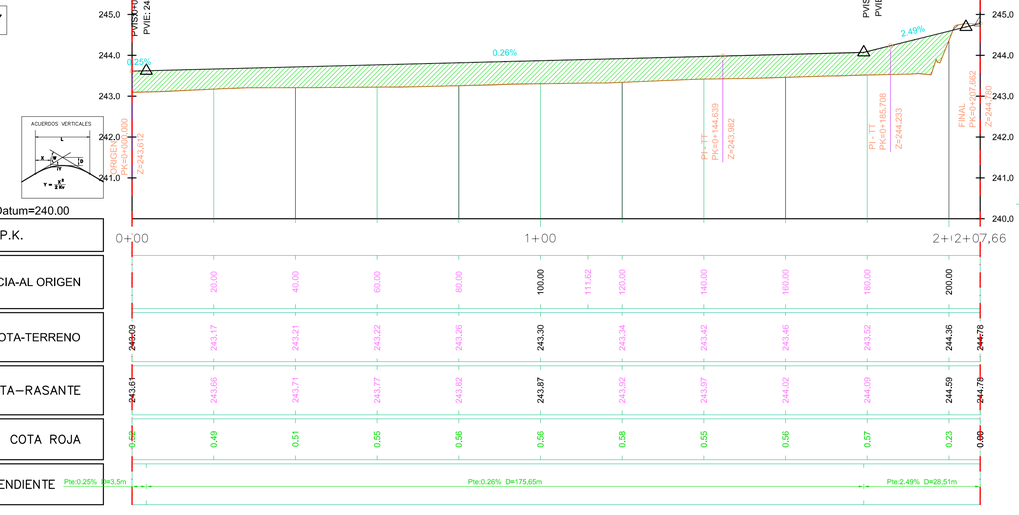

EJE 8

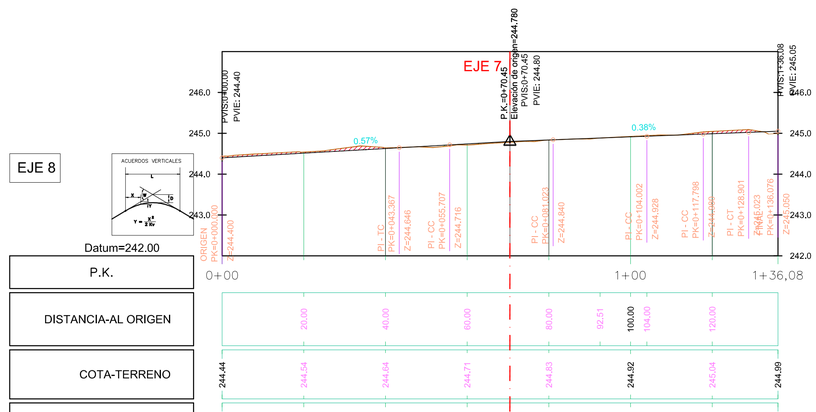


EJE 9

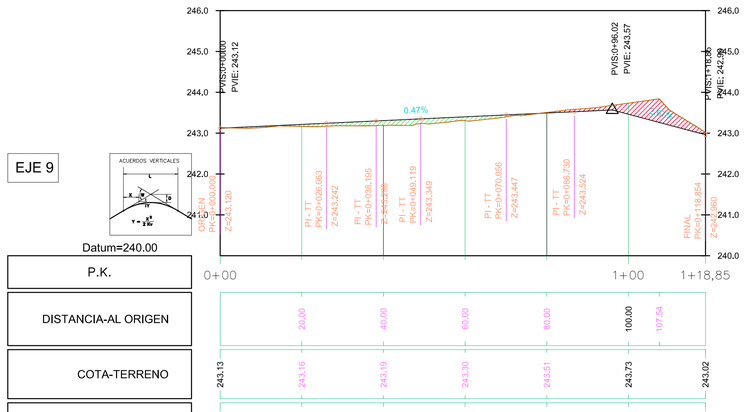


PAMPOLS ARQUITECTURA

EXPEDIENTE: 231495
PROYECTO DE URBANIZACIÓN DEL SECTOR "SUD-3 "NEGRALS NORD" (ANTICS SUBD-3 "NEGRALS NORD I V" SUD-4 "NEGRALS NORD II" DE MOLLERUSSA PLA D'URGELL-LLEIDA)
FASE: APROBACIÓN DEFINITIVA
PLANO: PERFILES LONGITUDINALES ESTADO ACTUAL (III)
FECHA: JUNIO 2020
ESCALA: 1/750
Nº 13
DG U11
MODIFICADO:
ORIENTACIÓN
AUTORES DE PROYECTO:
JOSEP Mª CAMPMANY SUBIRÀ
SANTIAGO LLORCA VIDIELLA
EMPLAZAMIENTO: Ámbito SUBD-3/5 "Negrals Nord" del PLAN MUNICIPAL DE ORDENACIÓN de PLA D'URGELL-LLEIDA
PROMOTOR: JUNTA DE COMPENSACIÓN SUBD-3 "ALFARDELL" DE PLA D'URGELL-LLEIDA


P.K.: 0+040,00
Eje-1

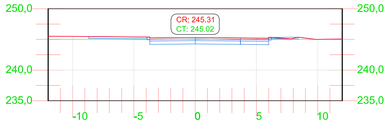


P.K.: 0+080,00
Eje-1

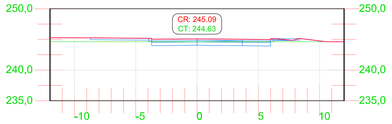


P.K.: 0+120,00
Eje-1

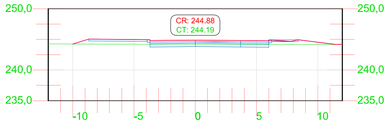


P.K.: 0+160,00
Eje-1

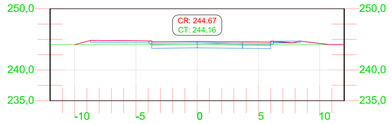


P.K.: 0+200,00
Eje-1

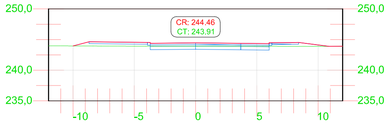


P.K.: 0+240,00
Eje-1

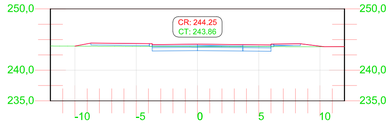


P.K.: 0+280,00
Eje-1

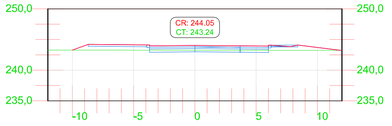


P.K.: 0+320,00
Eje-1

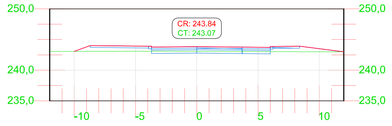


P.K.: 0+360,00
Eje-1

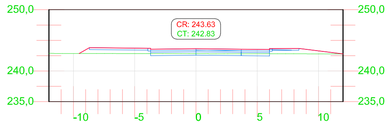


P.K.: 0+400,00
Eje-1

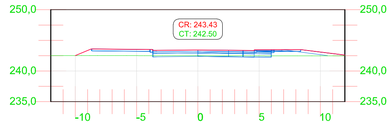


P.K.: 0+440,00
Eje-1

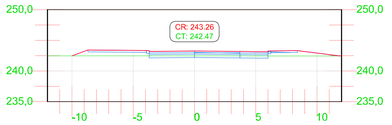


P.K.: 0+480,00
Eje-1

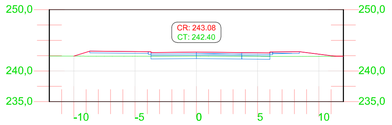


P.K.: 0+040,00
Eje-2

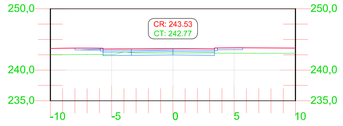


P.K.: 0+080,00
Eje-2

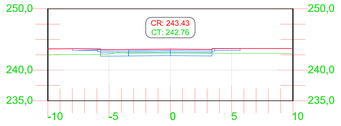


P.K.: 0+120,00
Eje-2

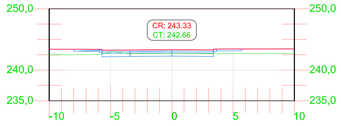


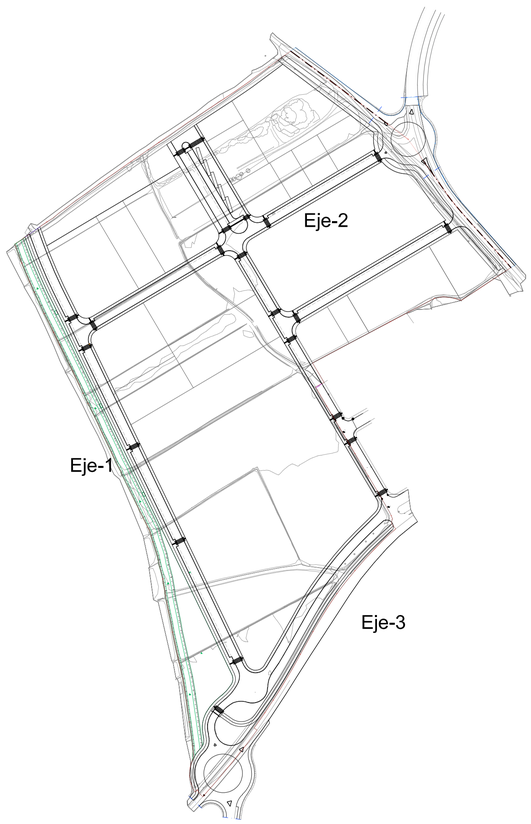


P.K.: 0+160,00
Eje-2

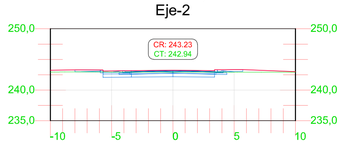


P.K.: 0+200,00
Eje-2

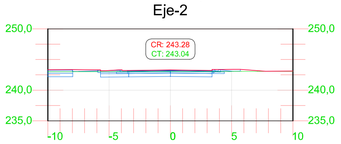


P.K.: 0+240,00
Eje-2

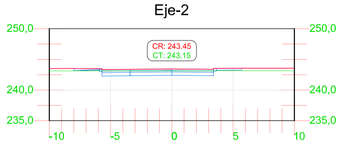


P.K.: 0+280,00
Eje-2

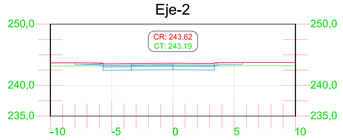


P.K.: 0+320,00
Eje-2

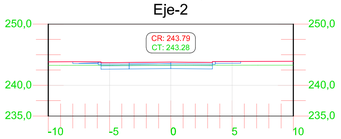


P.K.: 0+200,00
Eje-3

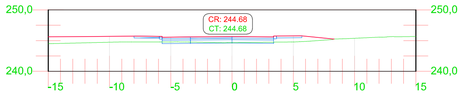


P.K.: 0+240,00
Eje-3

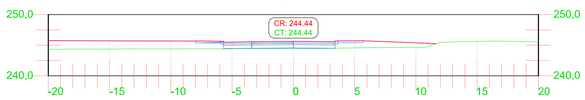


P.K.: 0+280,00
Eje-3

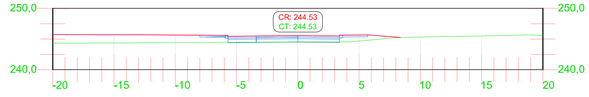


P.K.: 0+120,00
Eje-3

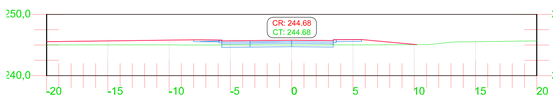


P.K.: 0+160,00
Eje-3

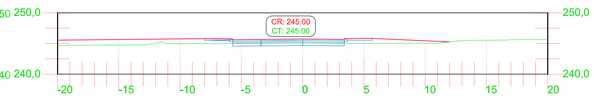


P.K.: 0+160,00
Eje-3

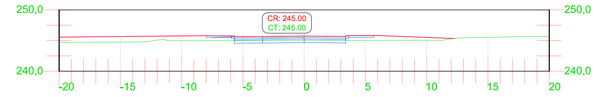


P.K.: 0+000,03
Eje-3

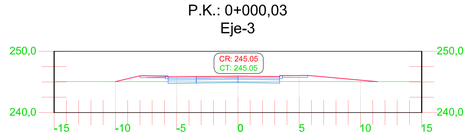

P.K.: 0+040,00
Eje-3

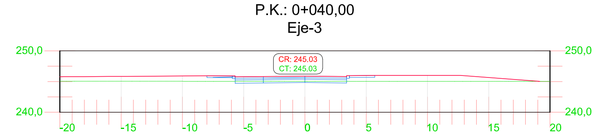

P.K.: 0+080,00
Eje-3

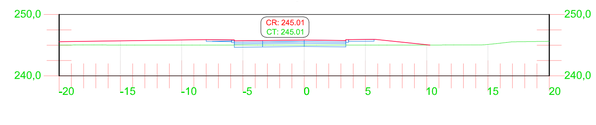

ORIENTACIÓN

AUTORES DE PROYECTO:

Nº 14
DG U12
1:250 JULIO 2025


PLANO: PERFILES TRANSVERSALES PROPUESTA (I)
ESCALAS:
FECHA: JUNIO 2026
FASE: APROVACIÓN DEFINITIVA

EXPEDIENTE: 231495
PROYECTO DE URBANIZACIÓN DEL SECTOR SUBS-9 "NECOALS NORD" (ANTICS SUBS-9 "NECOALS NORD I" Y SUBS-10 "NECOALS NORD II" DE MOLLERUSSA (PDA D'URGELL-LLEIDA)


PROMOTOR: JUNTA DE COMPENSACIÓN SUBS-9 "NECOALS NORD" (ANTICS SUBS-9 "NECOALS NORD I" Y SUBS-10 "NECOALS NORD II" DE MOLLERUSSA (PDA D'URGELL-LLEIDA)
EMPLAZAMIENTO: Avinguda de Lleida del "Mas Nou" amb Rotonda Mollerussa-Pla Urgell-Lleida

PAMPOLS ARQUITECTURA


P.K.: 0+040,00
Eje-4

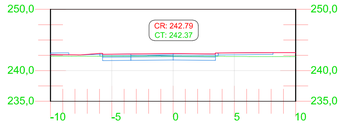


P.K.: 0+080,00
Eje-4

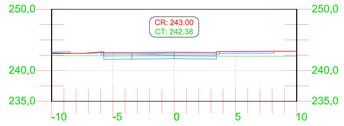


P.K.: 0+160,00
Eje-4

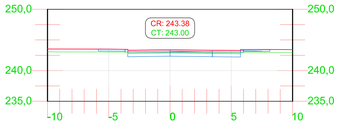


P.K.: 0+186,05
Eje-4

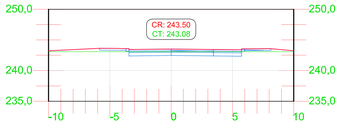


P.K.: 0+240,00
Eje-4

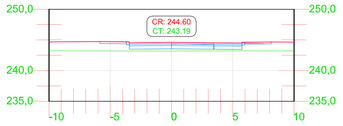


P.K.: 0+040,00
Eje-5

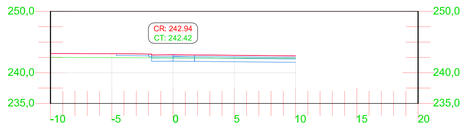


P.K.: 0+080,00
Eje-5

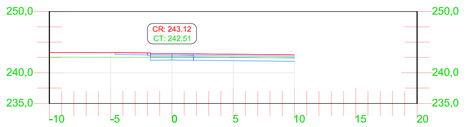


P.K.: 0+040,00
Eje-6

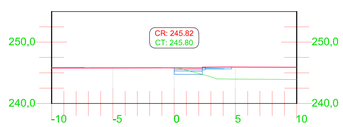


P.K.: 0+080,00
Eje-6

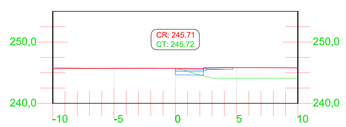


P.K.: 0+120,00
Eje-6

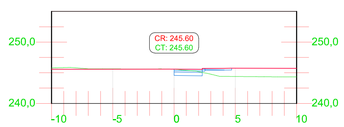


P.K.: 0+040,00
Eje-7

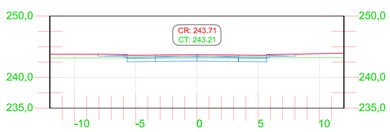


P.K.: 0+080,00
Eje-7

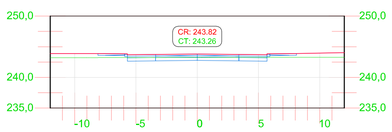


P.K.: 0+120,00
Eje-7

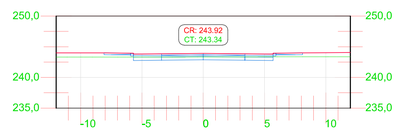


P.K.: 0+120,00
Eje-7

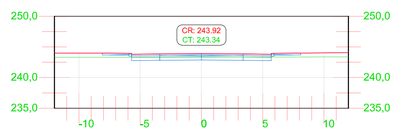


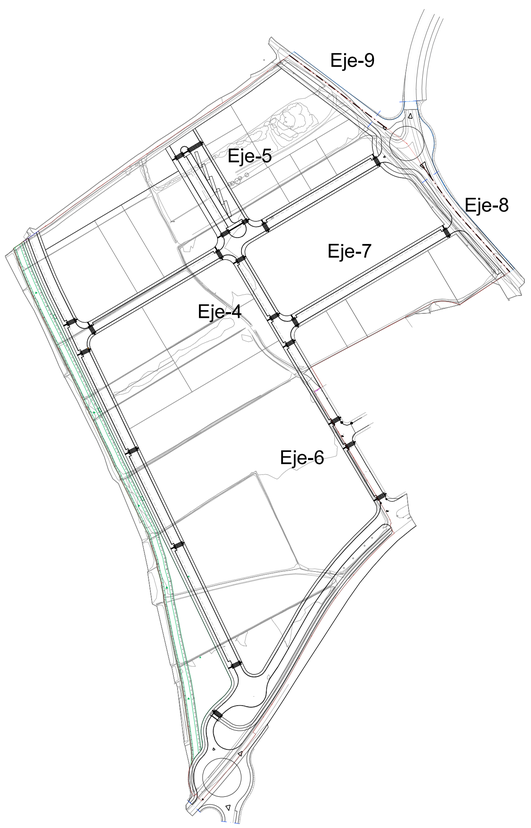

P.K.: 0+040,00
Eje-8

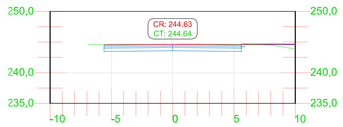


P.K.: 0+080,00
Eje-8

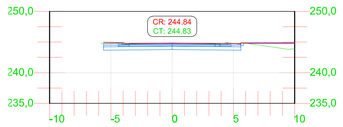


P.K.: 0+120,00
Eje-8



P.K.: 0+040,00
Eje-9

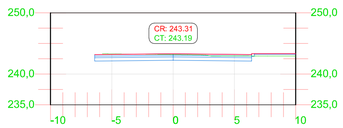

P.K.: 0+080,00
Eje-9

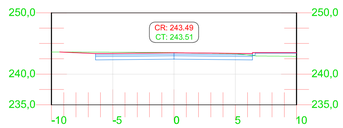

PAMPOLS ARQUITECTURA

PROMOTOR: JUNTA DE COMPENSACIÓN SUBSECTOR "SOLARIGAL" DEL SECTOR "NECRÓPOLIS NORD" DE LLEIDA

EMPLAZAMIENTO: Ámbitos SUNS-05 "Negrals Nord" i part SUNS-04 "Les Basses" de Lleida, situats a la riba esquerra del riu Segre, entre el nucli urbà de Lleida i el nucli de Gardeny

EXPEDIENTE: 231495

PROYECTO DE URBANIZACIÓN DEL SECTOR PARCIAL "NECRÓPOLIS NORD" (ANTICS SUNS-5 "NEGRALS NORD I" Y SUNS-4 "LES BASSES") DE LA NORD-1 DE MOLLERUSSA (PDA D'ORDELL-LLEIDA)

FASE: APROVACIÓN DEFINITIVA

PLANO: PERFILES TRANSVERSALES PROPUESTA (8)

FECHA: JUNIO 2026

ESCALA: 1/200


DIS U13

Nº 15

MODIFICACIÓN: JULIO 2025

AUTORES DE PROYECTO: Carlo Pampols Llorens, Arquitecto Colegiado Nº 17.000 COAC


ORIENTACIÓN

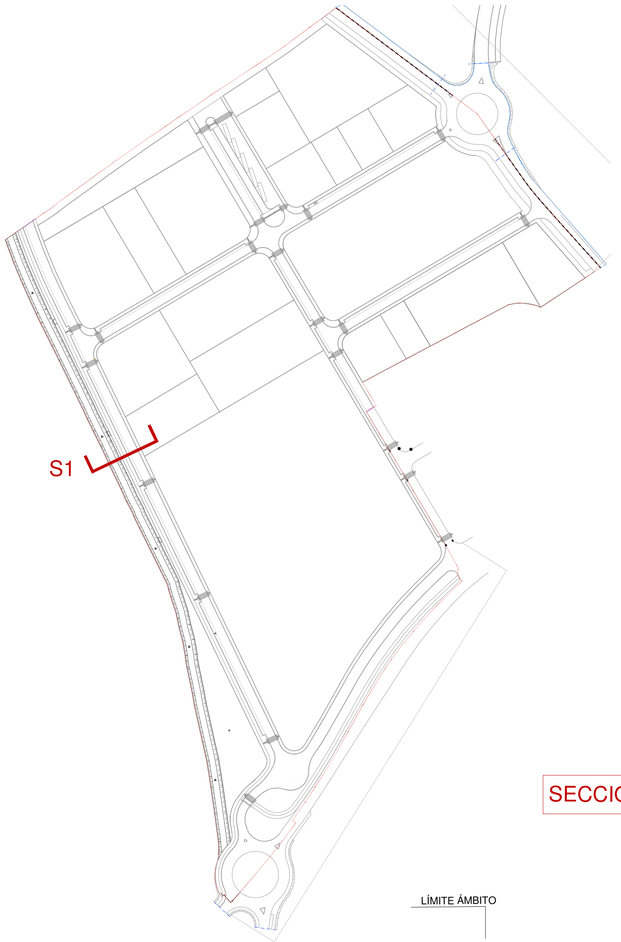

SECCIÓN EJE-1

LEYENDA

1. PAVIMENTO DE HORMIGÓN HM-20 e15cm ACABADO FRATASADO
2. SOLERA DE HORMIGÓN HM-20 e10cm
3. ZAHORRA ARTIFICIAL ZA-40 e15cm
4. BORDILLO DE JARDÍN DE HORMIGÓN EN MASA 40x20x12cm
5. BORDILLO NO REMONTABLE DE HORMIGÓN TIPO C3 Y RIGOLA IN SITU 30cm DE ANCHO
6. CAPA DE RODADURA AC 16 SURF D e5cm
7. RIEGO DE ADHERENCIA ECR-1
8. CAPA INTERMEDIA AC-22 BIN D e7cm
9. RIEGO DE ADHERENCIA ECR-1
10. CAPA BITUMINOSA BASE AC 32 BASE S e13cm
11. RIEGO IMPRIMACIÓN ECI
12. ZAHORRA ARTIFICIAL ZA-25 e25cm
13. EXPLANADA MEJORADA e75cm
14. FAROLA (tipo según plano de Alumbrado público) ANCLADO A BASE O DADO DE HORMIGÓN
15. IMBORNAL PREFABRICADO DE HORMIGÓN 50x30x60cm
16. TUBERÍA CONEXIÓN EMBORNALES Ø200
17. COLECTORES PLUVIALES Y RESIDUALES (Ø según plano alcantarillado)
18. COLECTOR ACTUAL DE HORMIGÓN Ø800
19. PAVIMENTO DE SAULÓ e15cm
20. LÁMINA GEOTEXTIL 250gr/m2
21. PAVIMENTO DE PANOT DE 20x20x4 cm Y 3cm DE MORTERO

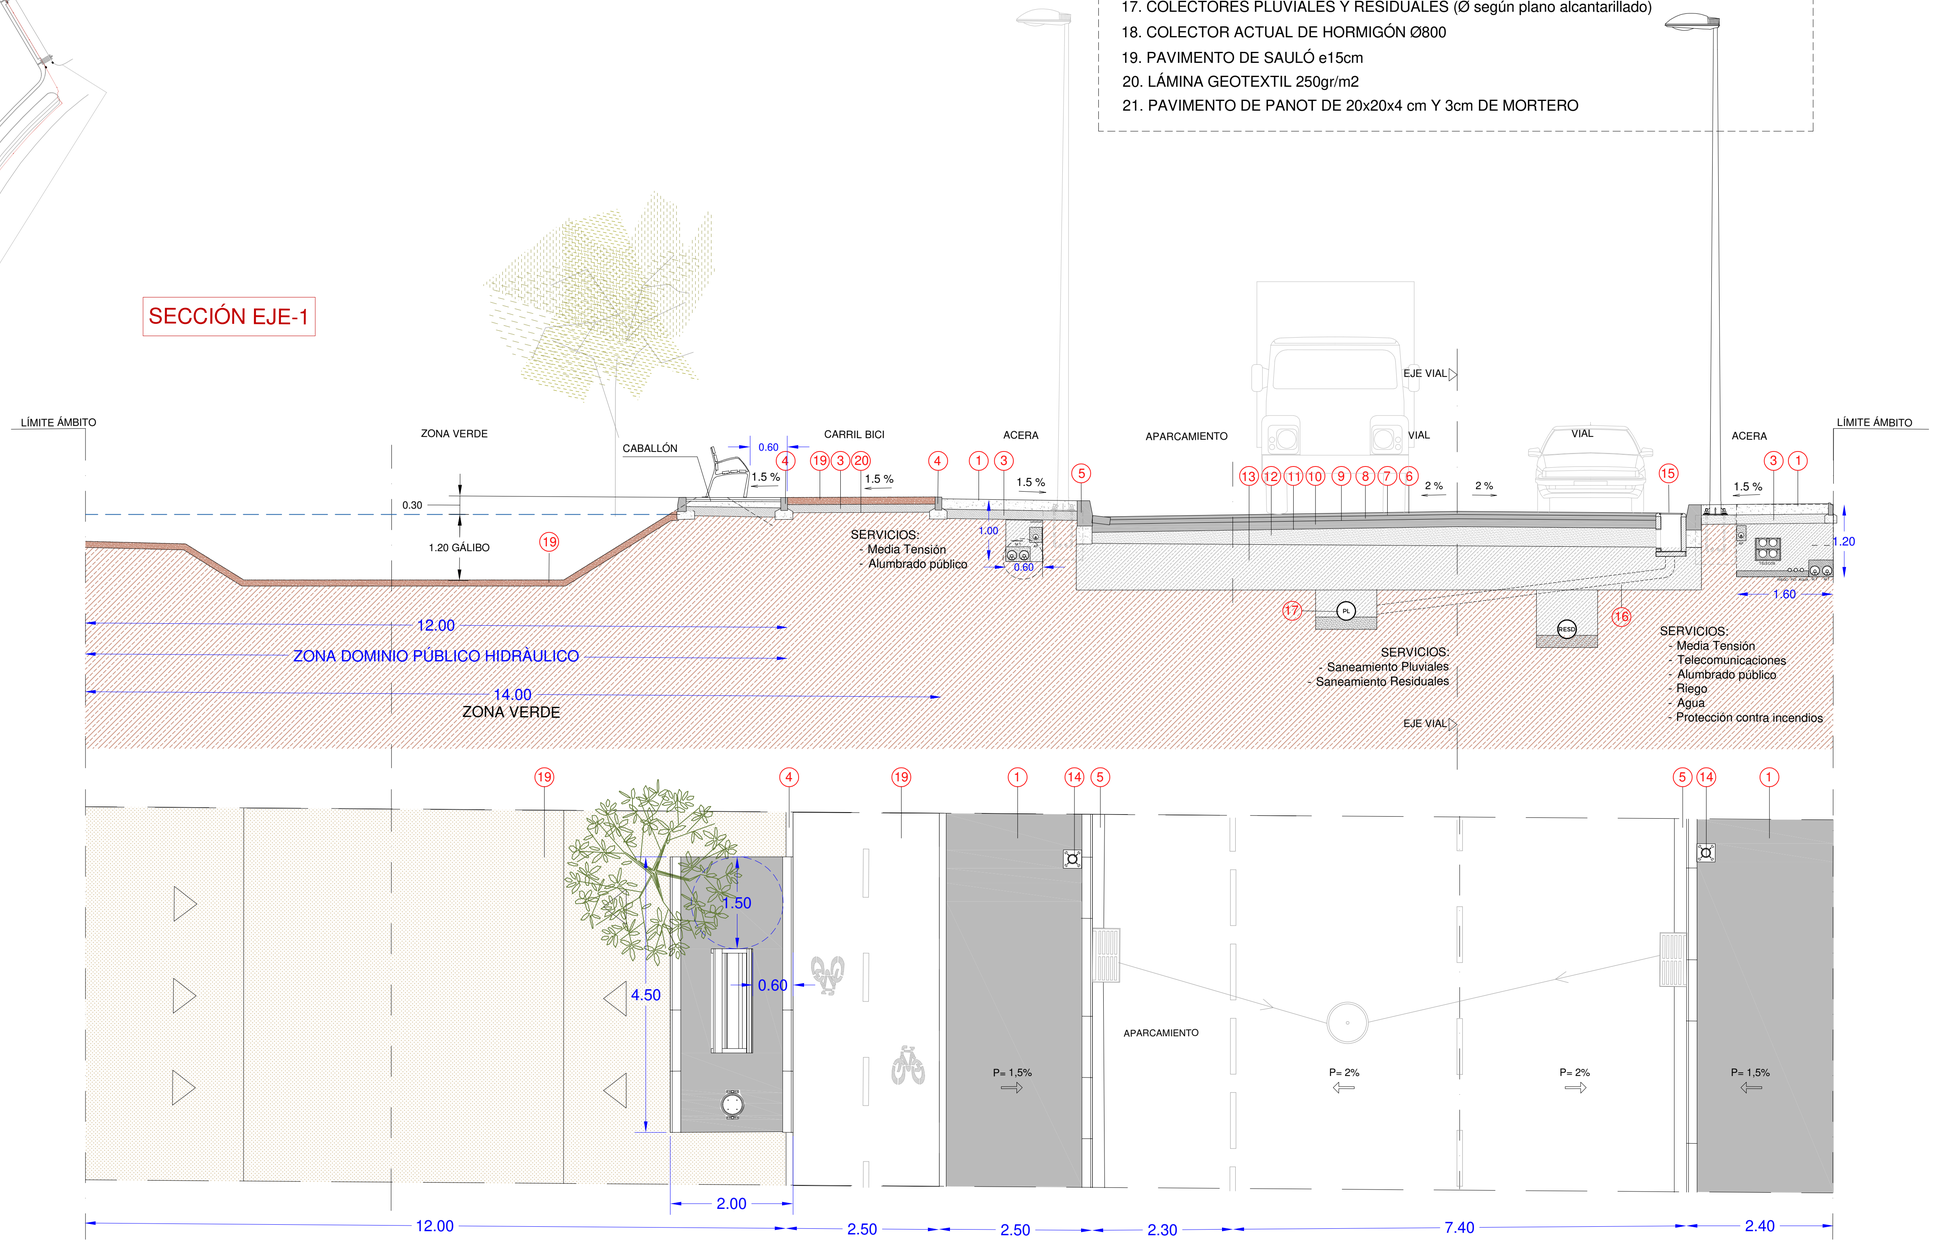

ORIENTACIÓN


AUTORES DE PROYECTO:
David Pampols Llobera, Arquitecto
Pol Pampols Llobera, Arquitecto

Nº 16
DG U14
MODIFICADO:

EXPEDIENTE: 231495 PLANO: SECCIONES TIPO VIARIO
PROYECTO DE URBANIZACIÓN DEL SECTOR SAU/R-3 "NECRÀLS NORD" (ANTICS SUBS-3 "NECRÀLS NORD I Y (SUBS-4 "NECRÀLS NORD II Y DE MOLLERUSSA (PUA D'URGELL - LLEIDA)
FASE: APROVACIÓN DEFINITIVA FECHA: JUNIO 2026 ESCALA: 1:50
E.E.1

PROMOTOR: JUNTA DE COMPENSACIÓN SUBSS-3 "NECRÀLS NORD I Y DE MOLLERUSSA (PUA D'URGELL - LLEIDA)
EMPLAZAMIENTO: Ámbito SUBS-3 "Necrals Nord" del POUM MOLLERUSSA PUA URGELL-LLEIDA


PAMPOLS ARQUITECTURA

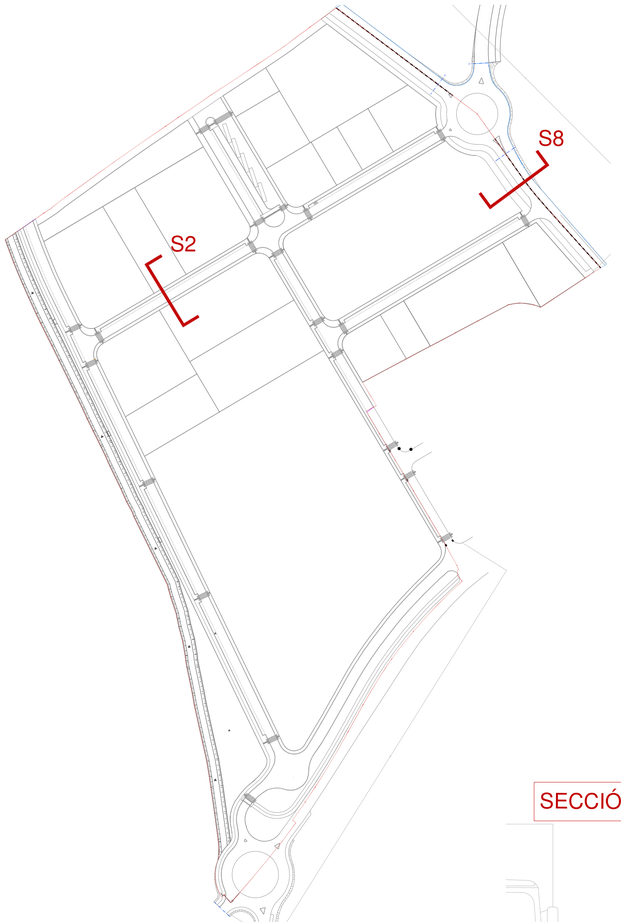


LEYENDA


1. PAVIMENTO DE HORMIGÓN HM-20 e15cm ACABADO FRATASADO
2. SOLERA DE HORMIGÓN HM-20 e10cm
3. ZAHORRA ARTIFICIAL ZA-40 e15cm
4. BORDILLO DE JARDÍN DE HORMIGÓN EN MASA 40x20x12cm
5. BORDILLO NO REMONTABLE DE HORMIGÓN TIPO C3 Y RIGOLA IN SITU 30cm DE ANCHO
6. CAPA DE RODADURA AC 16 SURF D e5cm
7. RIEGO DE ADHERENCIA ECR-1
8. CAPA INTERMEDIA AC-22 BIN D e7cm
9. RIEGO DE ADHERENCIA ECR-1
10. CAPA BITUMINOSA BASE AC 32 BASE S e13cm
11. RIEGO IMPRIMACIÓN ECI
12. ZAHORRA ARTIFICIAL ZA-25 e25cm
13. EXPLANADA MEJORADA e75cm
14. FAROLA (tipo según plano de Alumbrado público) ANCLADO A BASE O DADO DE HORMIGÓN
15. IMBORNAL PREFABRICADO DE HORMIGÓN 50x30x60cm
16. TUBERÍA CONEXIÓN EMBORNALES Ø200
17. COLECTORES PLUVIALES Y RESIDUALES (Ø según plano alcantarillado)
18. COLECTOR ACTUAL DE HORMIGÓN Ø800
19. PAVIMENTO DE SAULÓ e15cm
20. LÁMINA GEOTEXTIL 250gr/m2
21. PAVIMENTO DE PANOT DE 20x20x4 cm Y 3cm DE MORTERO


SECCIÓN EJE-2

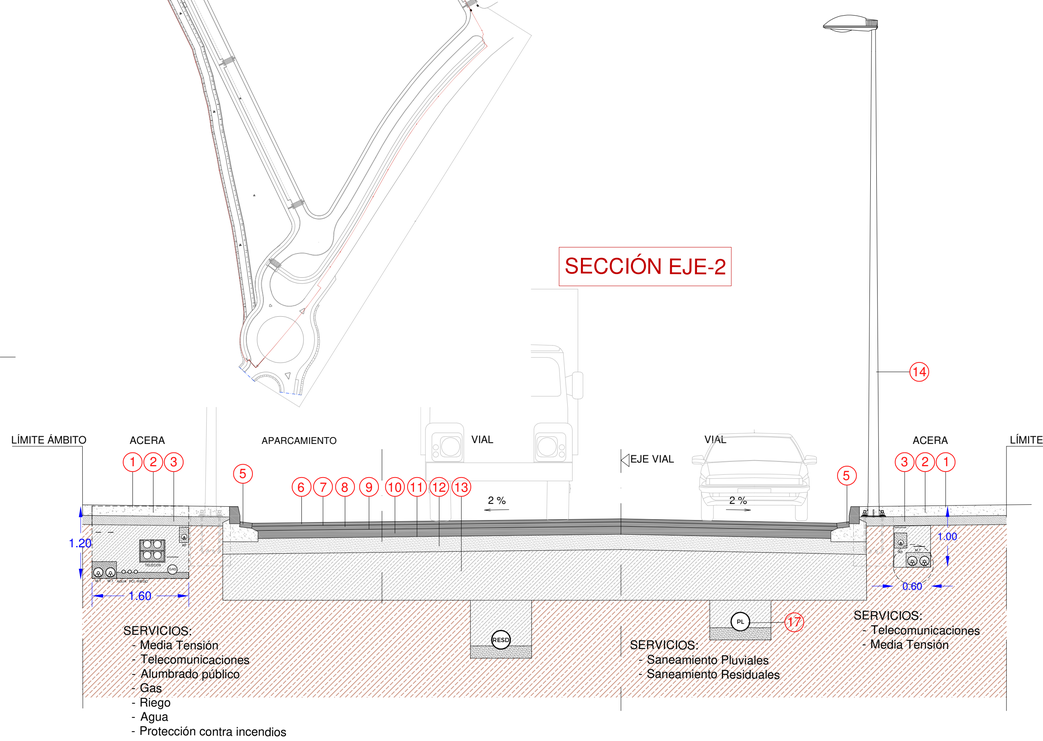

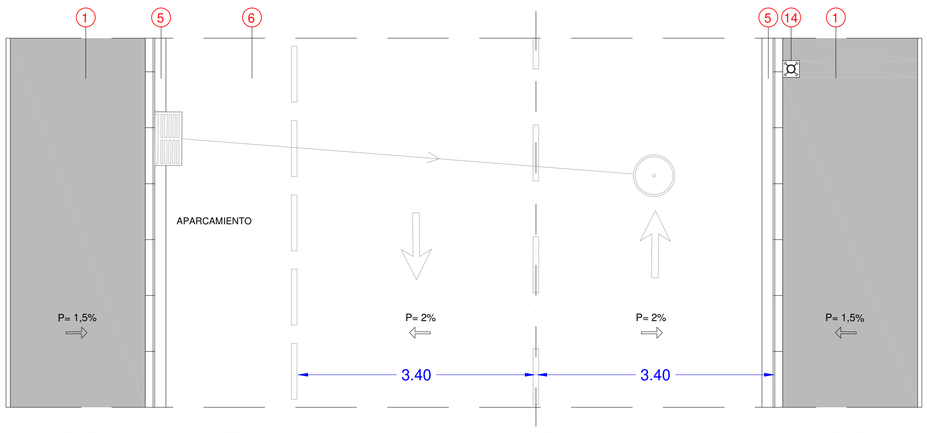

SECCIÓN EJE-8

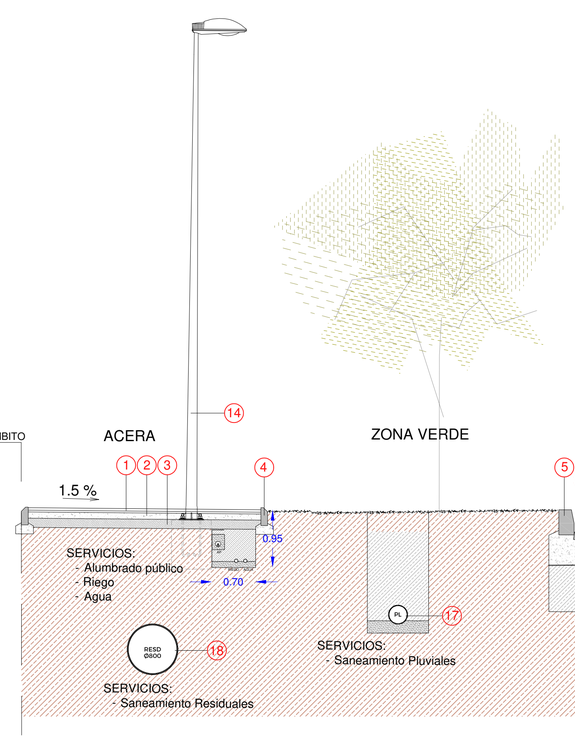

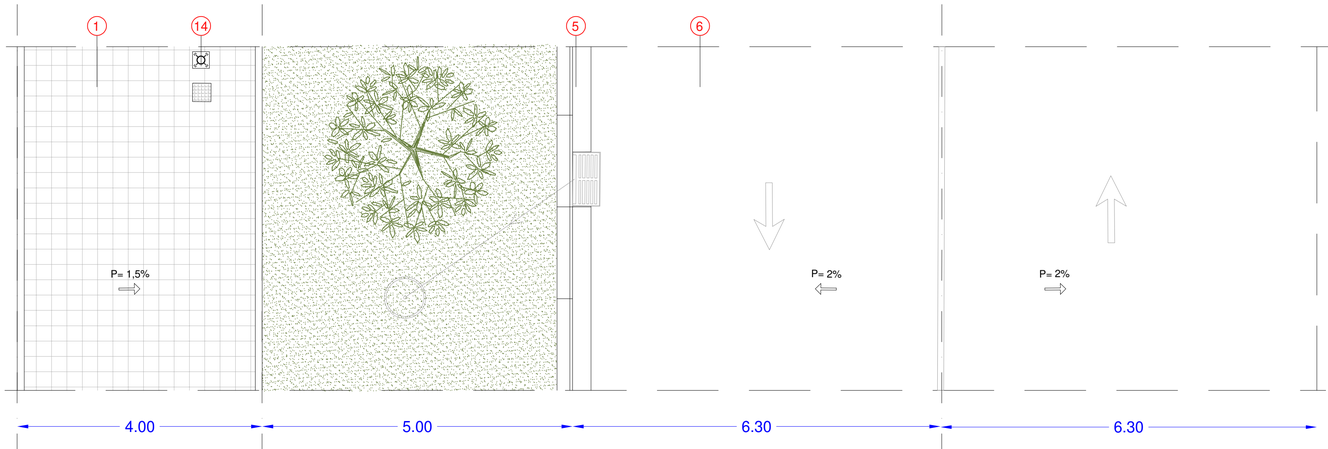

ORIENTACIÓN

AUTORES DE PROYECTO:
David Pampols Llobera, Arquitecto
Daniel Pampols Llobera, Arquitecto


Nº 17
DG U15
MODIFICADO:

EXPEDIENTE: 2314/95
PLANO: SECCIONES TIPO VIARIO
E.E.E.7, E.E.E.8
PROYECTO DE URBANIZACIÓN DEL SECTOR 2 SUBS-3 "NECRÓPOLIS NORD" (ANTICS SUBS-3 "NECRÓPOLIS NORD" I SECTOR 1 SUBS-5 "NECRÓPOLIS NORD" (LA NORD I LA NORD II) DE MOLLERUSSA (PUA D'URGELL - LLEIDA)
FASE: APROVACIÓN DEFINITIVA
FECHA: JUNIO 2026
ESCALA: 1:50


PAMPOLS ARQUITECTURA

PROMOTOR: JUNTA DE COMPENSACIÓN SUBS-3 "NECRÓPOLIS NORD" (LA NORD I LA NORD II) DE MOLLERUSSA
EMPLAZAMIENTO: Ámbito SUBS-3 "Necrópolis Nord" del POUM MOLLERUSSA-PUA LLEIDA, LLEIDA
Sector 2 SUBS-3 "Necrópolis Nord" (ANTICS SUBS-3 "NECRÓPOLIS NORD" I SECTOR 1 SUBS-5 "NECRÓPOLIS NORD" (LA NORD I LA NORD II) DE MOLLERUSSA (PUA D'URGELL - LLEIDA)

Este documento es propiedad de PAMPOLS ARQUITECTURA, S.L.P. y no puede ser reproducido ni total ni parcialmente sin su autorización. Los derechos de propiedad intelectual están protegidos por la Ley de Propiedad Intelectual.

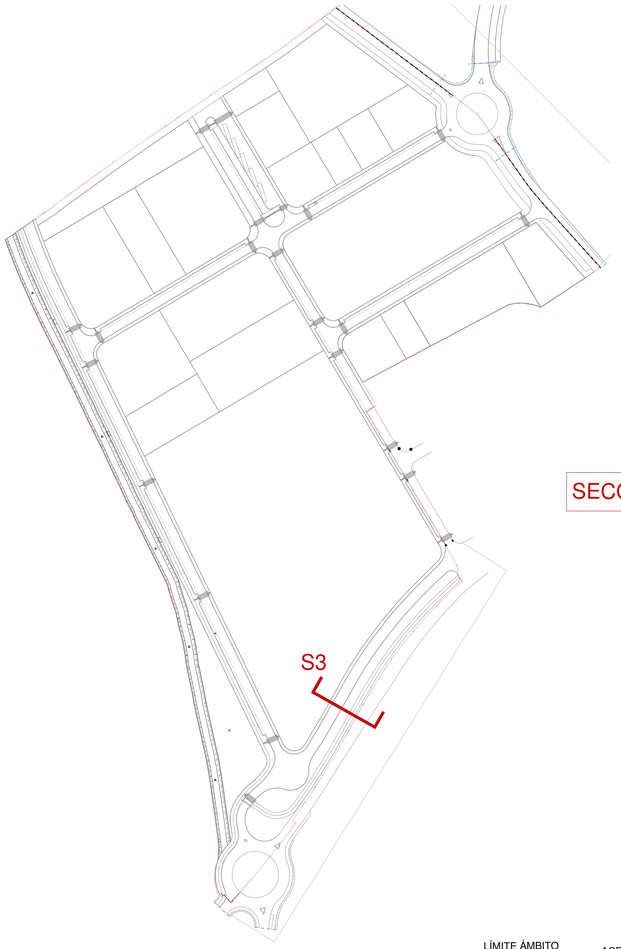

SECCIÓN EJE-3

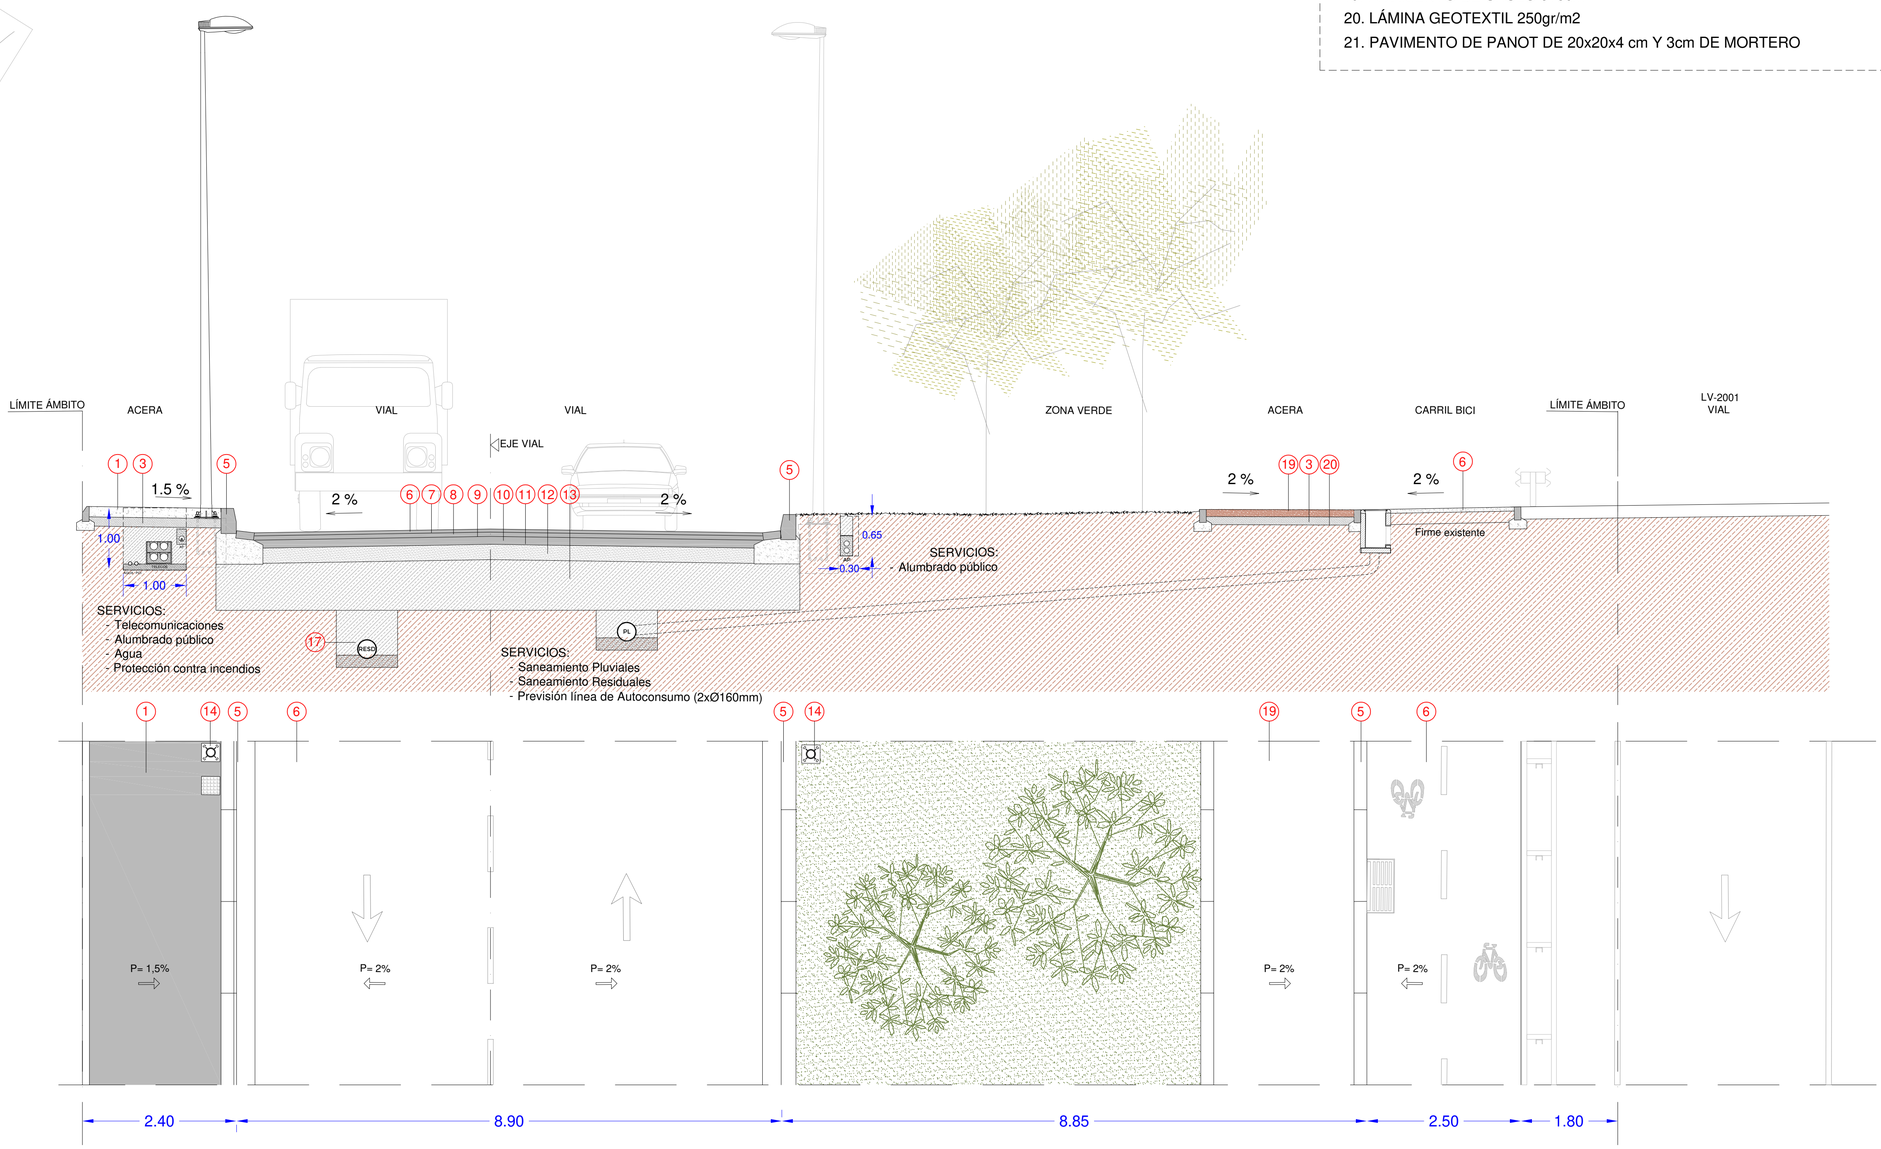

LEYENDA

1. PAVIMENTO DE HORMIGÓN HM-20 e15cm ACABADO FRATASADO
2. SOLERA DE HORMIGÓN HM-20 e10cm
3. ZAHORRA ARTIFICIAL ZA-40 e15cm
4. BORDILLO DE JARDÍN DE HORMIGÓN EN MASA 40x20x12cm
5. BORDILLO NO REMONTABLE DE HORMIGÓN TIPO C3 Y RIGOLA IN SITU 30cm DE ANCHO
6. CAPA DE RODADURA AC 16 SURF D e5cm
7. RIEGO DE ADHERENCIA ECR-1
8. CAPA INTERMEDIA AC-22 BIN D e7cm
9. RIEGO DE ADHERENCIA ECR-1
10. CAPA BITUMINOSA BASE AC 32 BASE S e13cm
11. RIEGO IMPRIMACIÓN ECI
12. ZAHORRA ARTIFICIAL ZA-25 e25cm
13. EXPLANADA MEJORADA e75cm
14. FAROLA (tipo según plano de Alumbrado público) ANCLADO A BASE O DADO DE HORMIGÓN
15. IMBORNAL PREFABRICADO DE HORMIGÓN 50x30x60cm
16. TUBERÍA CONEXIÓN EMBORNALES Ø200
17. COLECTORES PLUVIALES Y RESIDUALES (Ø según plano alcantarillado)
18. COLECTOR ACTUAL DE HORMIGÓN Ø800
19. PAVIMENTO DE SAULÓ e15cm
20. LÁMINA GEOTEXTIL 250gr/m2
21. PAVIMENTO DE PANOT DE 20x20x4 cm Y 3cm DE MORTERO

ORIENTACIÓN


AUTORES DE PROYECTO:
DAVID PAMPOLS LLADÓS, Arquitecto
ANNA PAMPOLS LLADÓS, Arquitecta

Nº 18
DG U16
MODIFICADO:

EXPEDIENTE: 231495 PLANO: SECCIONES TIPO VARIO 3 DE 3
PROYECTO DE URBANIZACIÓN DEL SECTOR SAU/9-2 "NECRÓPOLIS NORD" (ANTICS SUBD-9 "NECRÓPOLIS NORD I Y SUBD-10 "NECRÓPOLIS NORD II") DE MOLLERUSSA (PUA D'URGELL - LLEIDA)
FASE: APROVACIÓN DEFINITIVA FECHA: JUNIO 2026 ESCALA: 1:50

PROMOTOR: JUNTA DE COMPENSACIÓN SUBD-9 "POLÍGONO NORD" Y SUBD-10 "POLÍGONO NORD II"
EMPLAZAMIENTO: Ámbito SUBD-09 "Polígono Nord" del POUM MOLLERUSSA-PUA URGELL-LLEIDA


PAMPOLS ARQUITECTURA

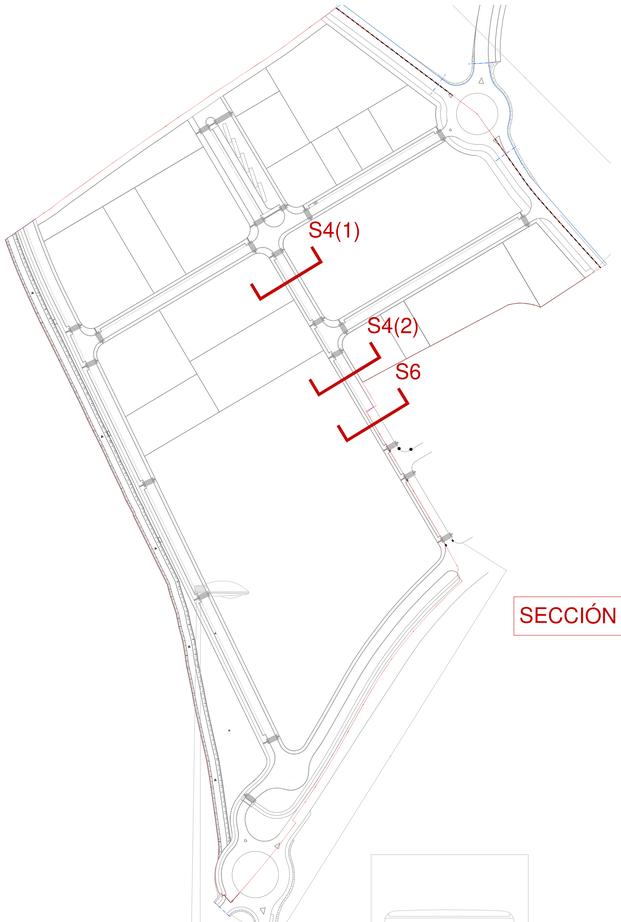


LEYENDA

1. PAVIMENTO DE HORMIGÓN HM-20 e15cm ACABADO FRATASADO
2. SOLERA DE HORMIGÓN HM-20 e10cm
3. ZAHORRA ARTIFICIAL ZA-40 e15cm
4. BORDILLO DE JARDÍN DE HORMIGÓN EN MASA 40x20x12cm
5. BORDILLO NO REMONTABLE DE HORMIGÓN TIPO C3 Y RIGOLA IN SITU 30cm DE ANCHO
6. CAPA DE RODADURA AC 16 SURF D e5cm
7. RIEGO DE ADHERENCIA ECR-1
8. CAPA INTERMEDIA AC-22 BIN D e7cm
9. RIEGO DE ADHERENCIA ECR-1
10. CAPA BITUMINOSA BASE AC 32 BASE S e13cm
11. RIEGO IMPRIMACIÓN ECI
12. ZAHORRA ARTIFICIAL ZA-25 e25cm
13. EXPLANADA MEJORADA e75cm
14. FAROLA (tipo según plano de Alumbrado público) ANCLADO A BASE O DADO DE HORMIGÓN
15. IMBORNAL PREFABRICADO DE HORMIGÓN 50x30x60cm
16. TUBERÍA CONEXIÓN EMBORNALES Ø200
17. COLECTORES PLUVIALES Y RESIDUALES (Ø según plano alcantarillado)
18. COLECTOR ACTUAL DE HORMIGÓN Ø800
19. PAVIMENTO DE SAULÓ e15cm
20. LÁMINA GEOTEXTIL 250gr/m2
21. PAVIMENTO DE PANOT DE 20x20x4 cm Y 3cm DE MORTERO


SECCIÓN EJE-4(1)

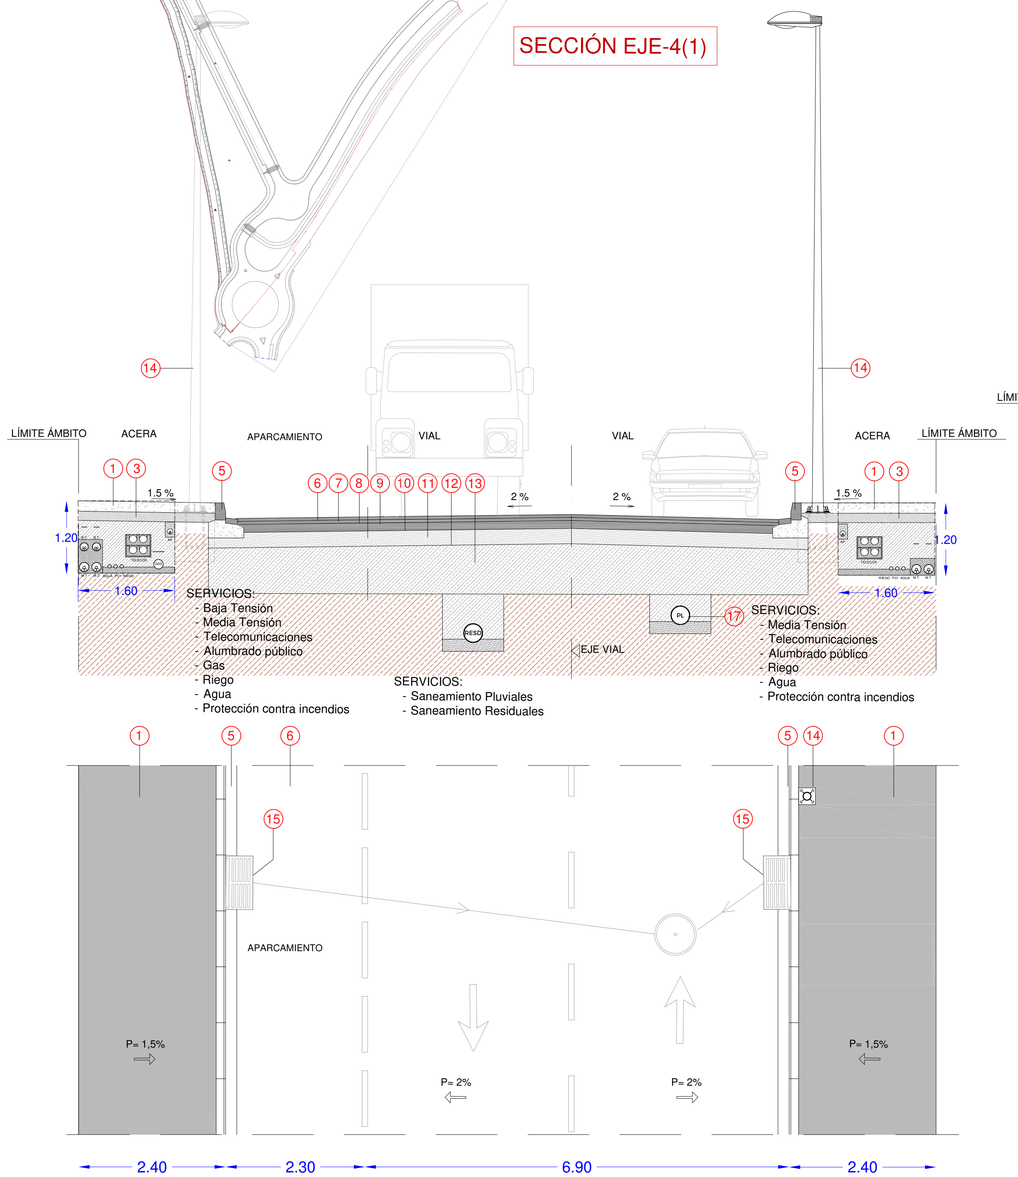

SECCIÓN EJE-7

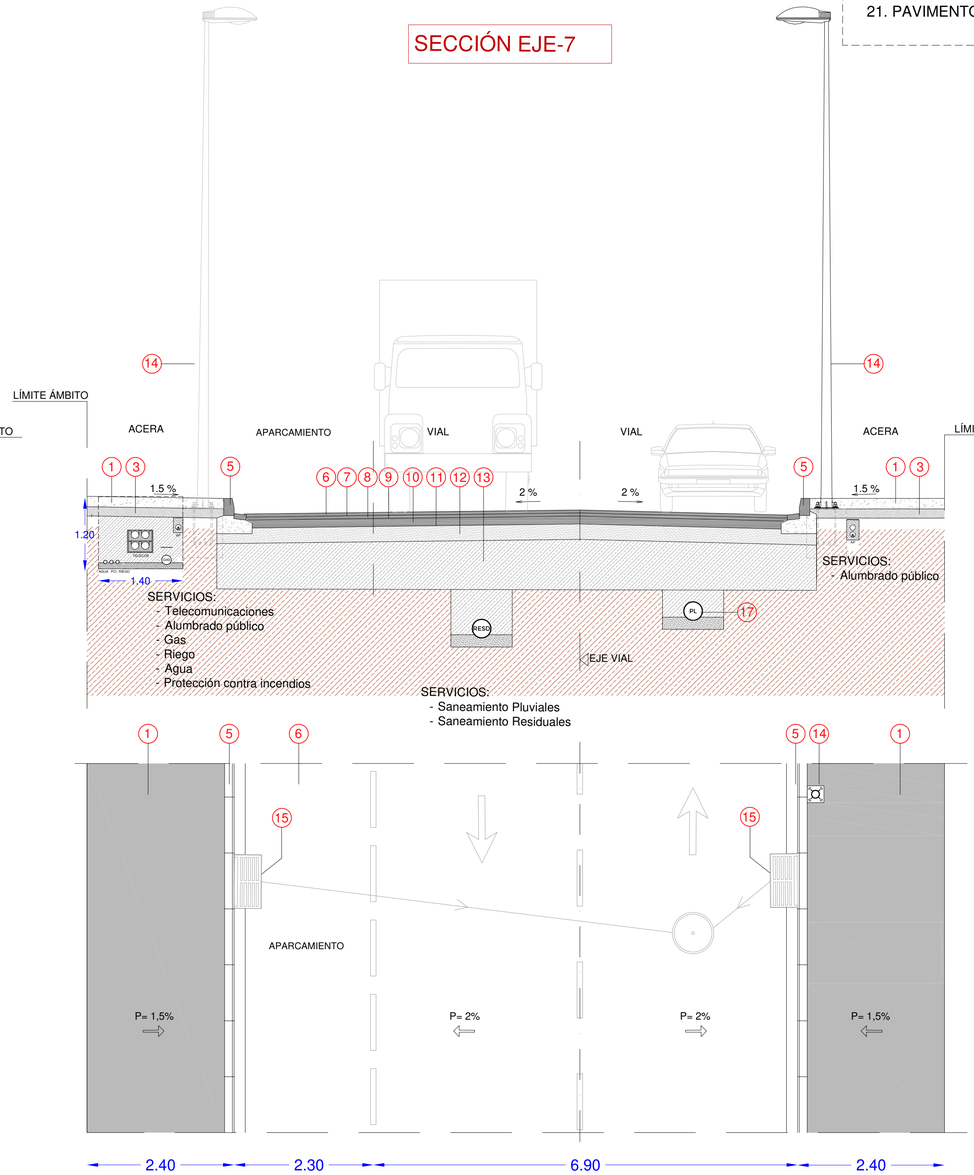

SECCIÓN EJE-6

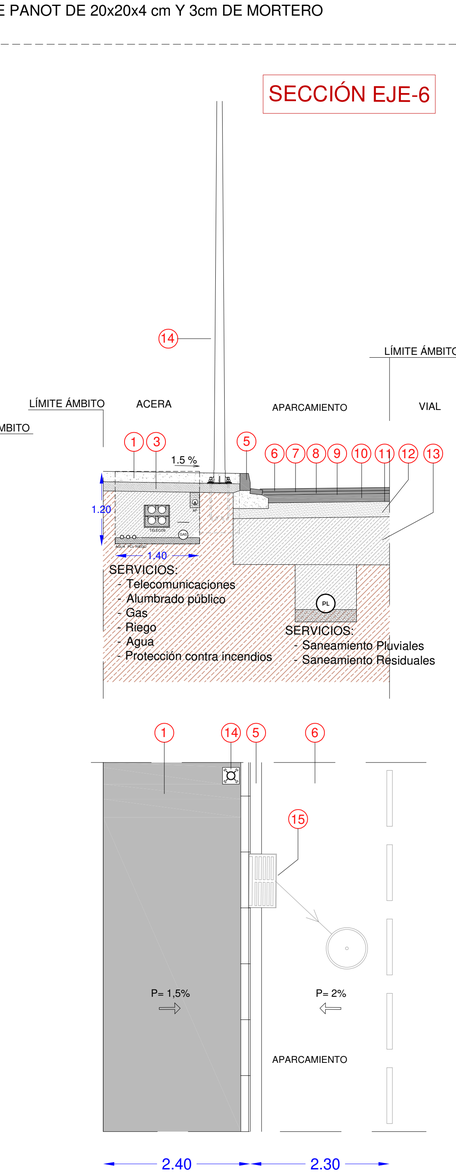

PROMOTOR: JUNTA DE COMPENSACIÓN SUBSECTOR "NA XARADA" DEL SECTOR SUNP-R "LES BASSES" DE MOLLERUSSA

EMPLAZAMIENTO: Àmbito SUNI-CR "Regolfo Nord" del POUM MOLLERUSSA-PLA D'URGELL-LLEIDA

AUTOR/ES DE PROYECTO: David Pampols Llobera, Arquitecto Col. 2.777 COAC Demarcación de Lleida

Nº 19 | DO U17 | MODIFICADO:

ORIENTACIÓN


EXPEDIENTE: 231495 | PLANO: SECCIONES TIPO VIARIO E-E 4-7 E-E 6 | ESCALA: 1:50

PROYECTO DE URBANIZACIÓN DEL SECTOR SUNP-R "LES BASSES" "RECINTS NORD" (ANTICS SUBS 9 "REGOLFS NORD Y SUD" DE LA NNSS DE PLANEJAMENT) DE MOLLERUSSA (PLA D'URGELL - LLEIDA)

FASE: APROVACIÓN DEFINITIVA | FECHA: JUNIO 2026

PAMPOLS ARQUITECTURA


Aquest document i la informació que conté és propietat intel·lectual de PAMPOLS ARQUITECTURA, SLP i no pot ser reproduït, comunicat o cedit a tercers sense el seu consentiment previ per escrit. Queda prohibida qualsevol forma de reproducció, distribució, comunicació pública o transformació d'aquest document sense l'autorització expressa de PAMPOLS ARQUITECTURA, SLP. Tots els drets reservats.

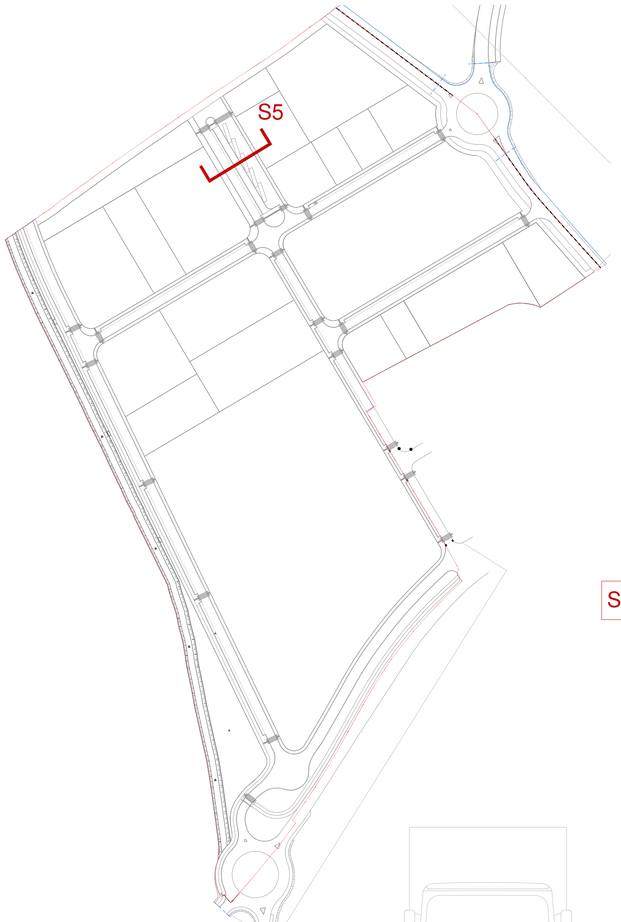


SECCIÓN EJE-5

LEYENDA

1. PAVIMENTO DE HORMIGÓN HM-20 e15cm ACABADO FRATASADO
2. SOLERA DE HORMIGÓN HM-20 e10cm
3. ZAHORRA ARTIFICIAL ZA-40 e15cm
4. BORDILLO DE JARDÍN DE HORMIGÓN EN MASA 40x20x12cm
5. BORDILLO NO REMONTABLE DE HORMIGÓN TIPO C3 Y RIGOLA IN SITU 30cm DE ANCHO
6. CAPA DE RODADURA AC 16 SURF D e5cm
7. RIEGO DE ADHERENCIA ECR-1
8. CAPA INTERMEDIA AC-22 BIN D e7cm
9. RIEGO DE ADHERENCIA ECR-1
10. CAPA BITUMINOSA BASE AC 32 BASE S e13cm
11. RIEGO IMPRIMACIÓN ECI
12. ZAHORRA ARTIFICIAL ZA-25 e25cm
13. EXPLANADA MEJORADA e75cm
14. FAROLA (tipo según plano de Alumbrado público) ANCLADO A BASE O DADO DE HORMIGÓN
15. IMBORNAL PREFABRICADO DE HORMIGÓN 50x30x60cm
16. TUBERÍA CONEXIÓN EMBORNALES Ø200
17. COLECTORES PLUVIALES Y RESIDUALES (Ø según plano alcantarillado)
18. COLECTOR ACTUAL DE HORMIGÓN Ø800

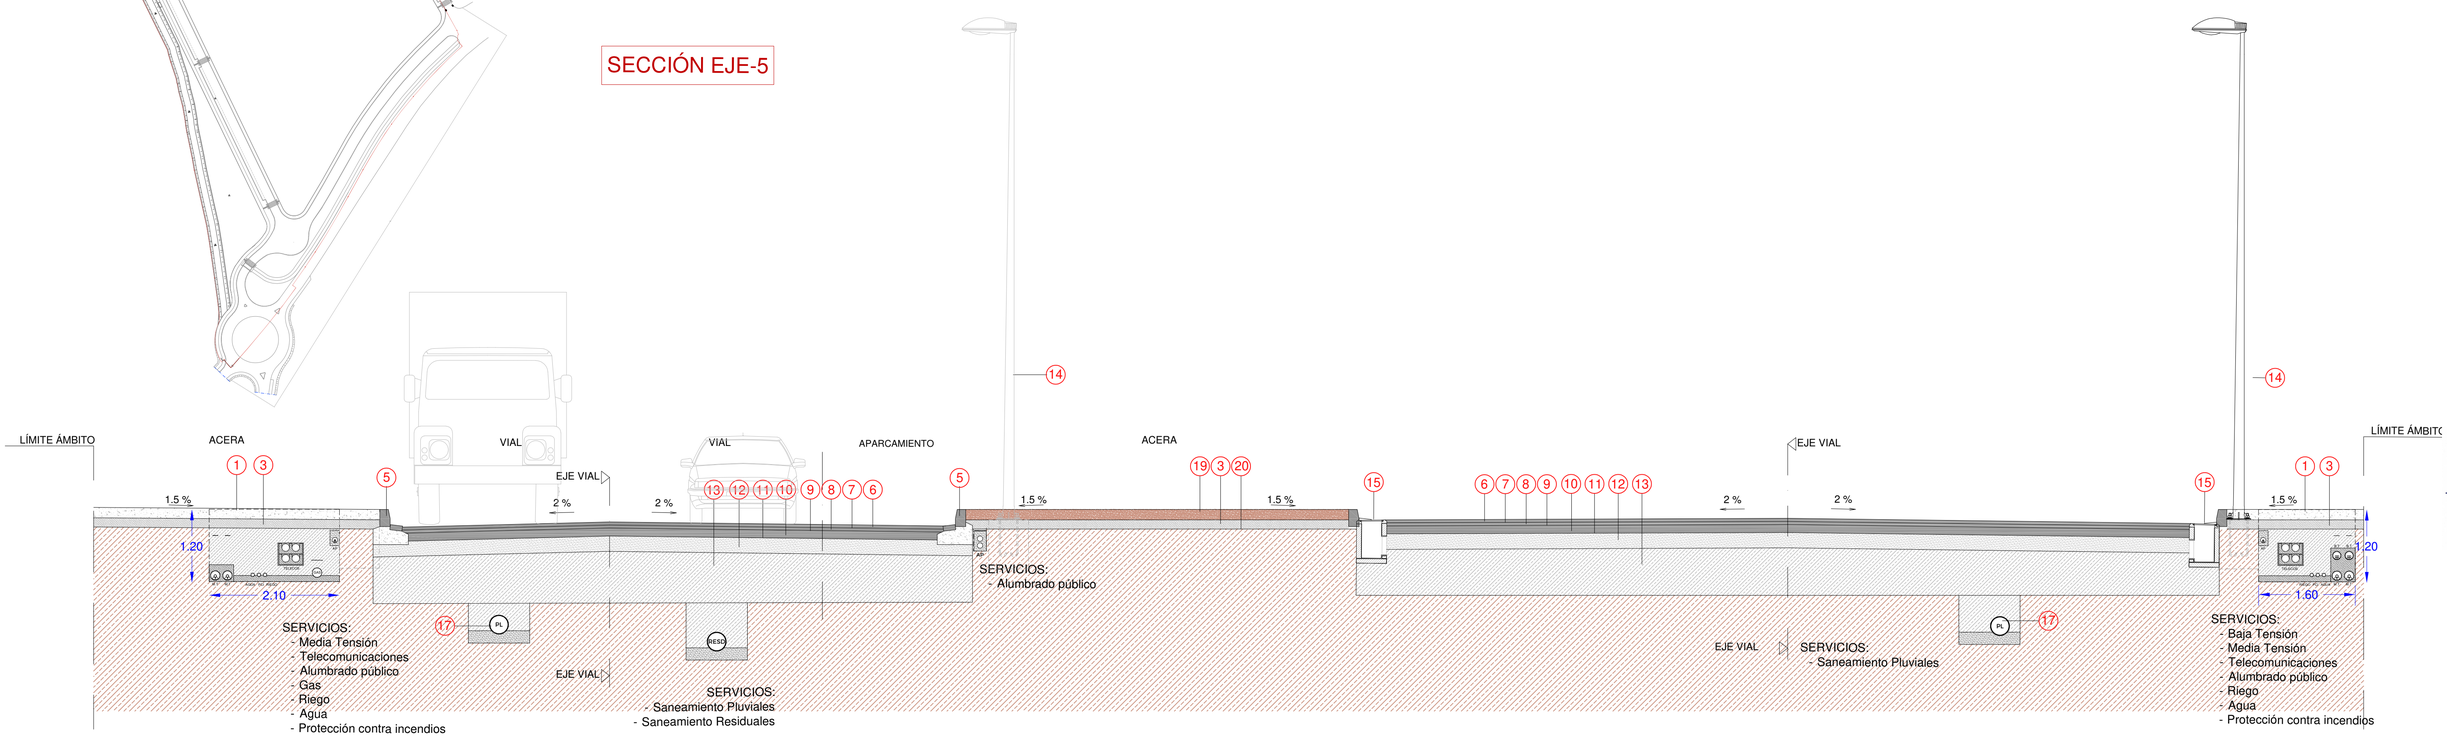

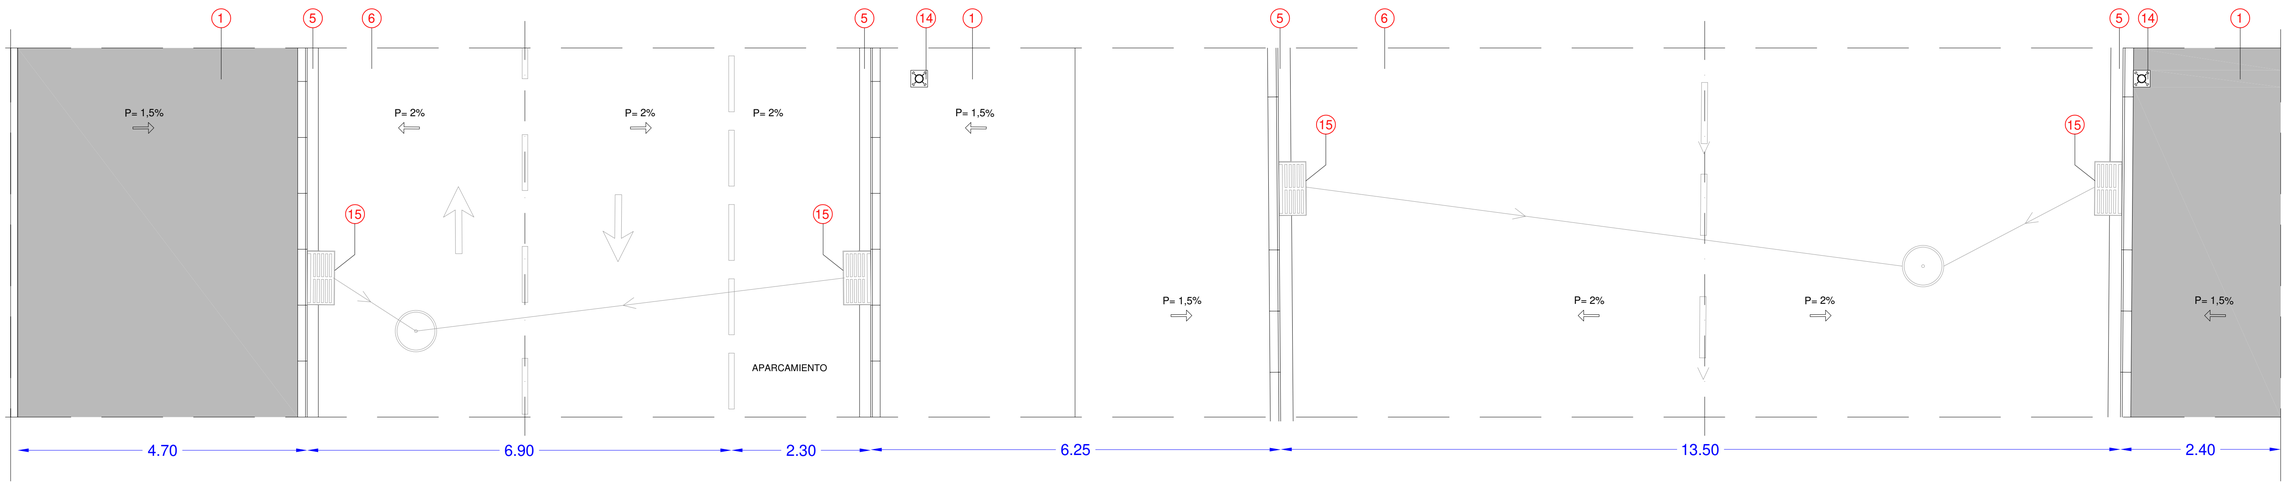

PAMPOLS ARQUITECTURA

EXPEDIENTE: 231495

PROYECTO DE URBANIZACIÓN DEL SECTOR SAU-R-3 "NECRÓPOLIS NORD" (ANTICS SUBS-5 "NECRÓPOLIS NORD I Y (SUBS-6 "NECRÓPOLIS NORD II" DE MOLLERUSSA (PUA D'UCEL - LLEIDA)

FASE: APROVACIÓN DEFINITIVA

FECHA: JUNIO 2026

ESCALA: 1:50

PLANO: SECCIONES TIPO VIARIO

Nº 20

DG U18

MODIFICADO:

AUTORES DE PROYECTO:

PROMOTOR:


EMPLAZAMIENTO:

ORIENTACIÓN




LLEGENDA MOBILIARI

1 DETALL BANC NEO BARCINO ECO
FUNDICIÓ DÚCTIL BENITO
10 uts

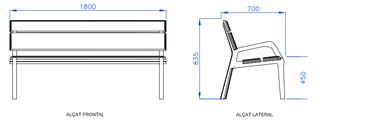



2 PAPERERA CIRCULAR PA600M
FUNDICIÓ DÚCTIL BENITO
32 uts

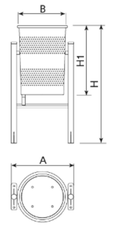

Ref.	A	Ø B	H	H1
PA600M	465	375	885	525

LLEGENDA ARBRAT



HIBISCUS 13 uts



LLORER 49 uts



ARBRE DE JÚPITER 14 uts



ROURE 8 uts



ALZINA
28 uts



OLIVERES
6 uts



SALVIA 40 uts





LINO DE NUEVA ZELANDA
48 uts





LAVANDA 39 uts

PROMOTOR: AJUNTAMENT DE LLEIDA
EMPLAÇAMENT: Àmbito SUBd-09 "Mercadal-Nord" i sol d'ús públic NOU EIXO PAU VIRGILI LLEIDA
ARQUITECTES REDACTORS: PAU PARDAL CABANES I ALEJANDRO MUÑOZ ALONSO
PAMPOLS ARQUITECTURA
EXPEDIENTE: 231495
PROJECTO DE URBANIZACIÓN DEL SECTOR SUBd-9 "NECRALS NORD" (ANTICS SUBD-9 "NECRALS NORD I I" I SOL D'ÚS PÚBLIC) I NOVA 1ª DE ROLLERSSA (PUA D'URGELL-LLEIDA)
FASE: APROVACIÓN DEFINITIVA
FECHA: JUNIO 2026
PLANO: PLANTA MOBILIARIO I AJARDINAMIENTO
ESCALA: 1/1.000
Nº 21
DO U19
MODIFICADO
AUTORES DE PROYECTO: PAU PARDAL CABANES - arquitecte / DAVID MUÑOZ ALONSO - arquitecte
Gabinet Tècnic

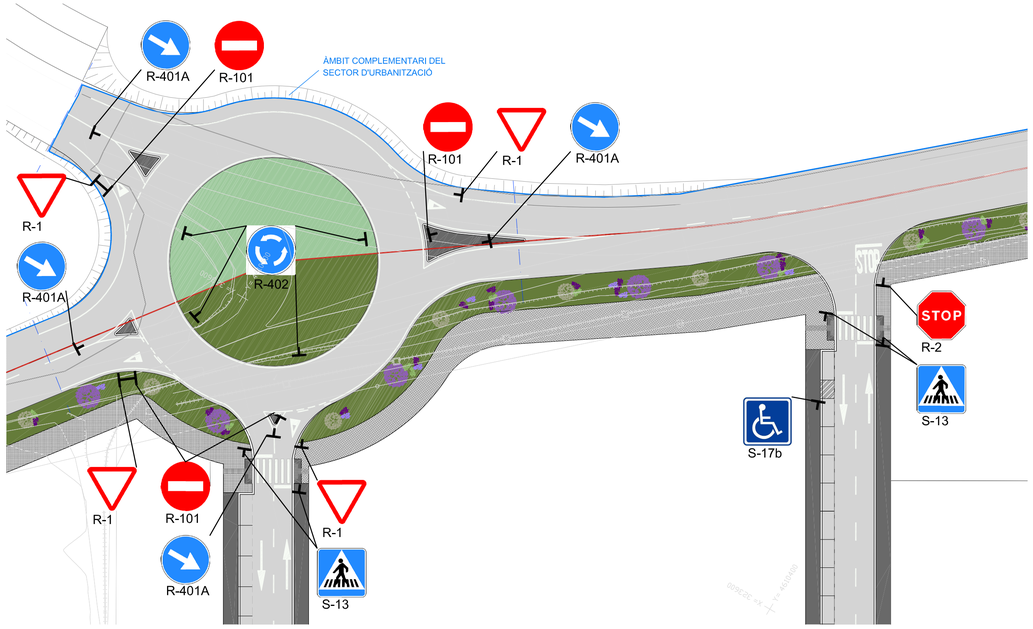


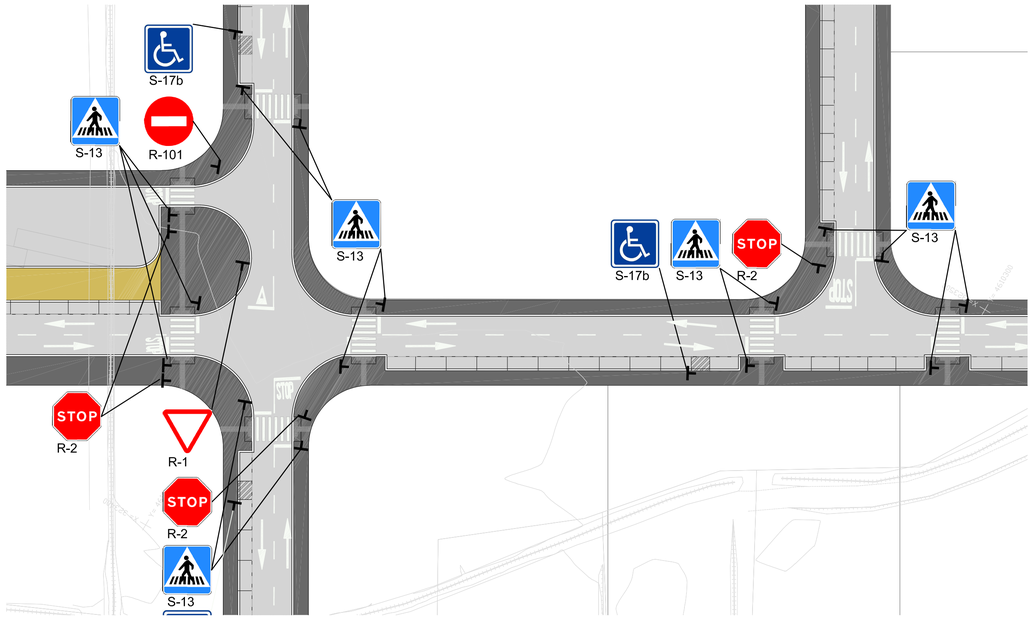

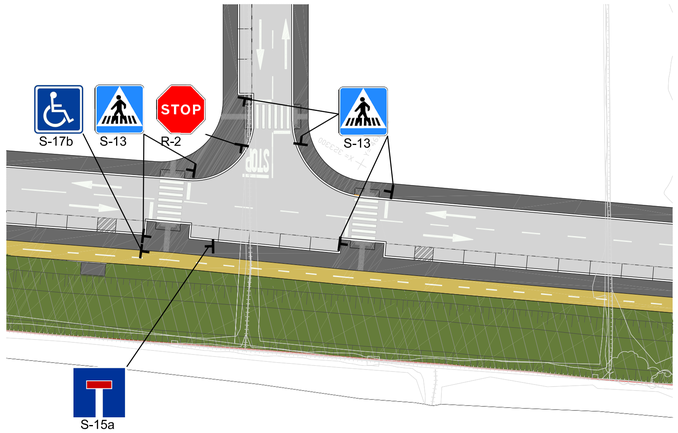


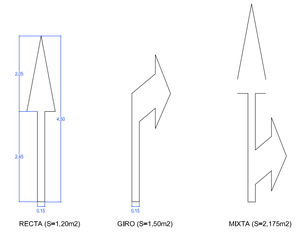


FLECHAS M-5.2

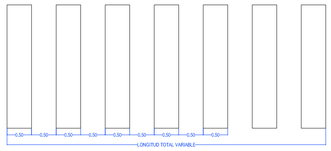


PASO DE PETONES M-4.3

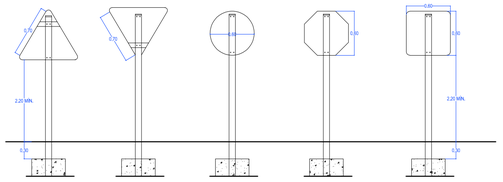


SEÑALIZACIÓN VERTICAL (PLACAS REFLECTORAS DE ACERO GALVANIZADO)
S/E

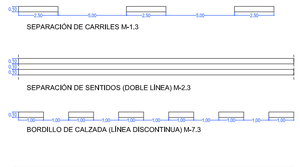


LÍNEAS EN CALZADA

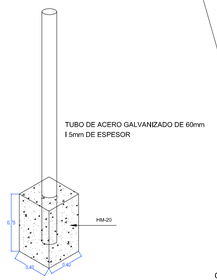


PALO DE SUSTENTACIÓN
S/E

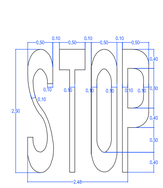


STOP M-6.4

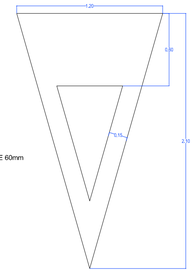


CEDA EL PASO M-6.5 (S=1,43m2)

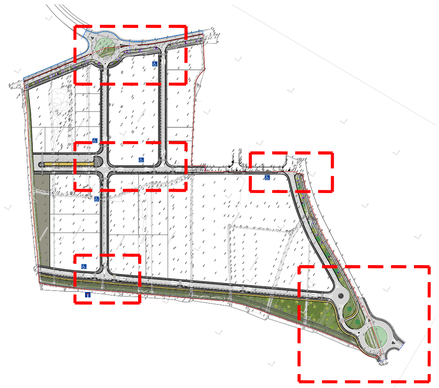

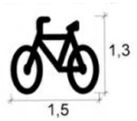


MARCA VIAL CARRIL BICI

LLEGENDA
LÍMIT ÀMBIT SUBd-9
ÀMBIT COMPLEMENTARI DEL SECTOR D'URBANITZACIÓ

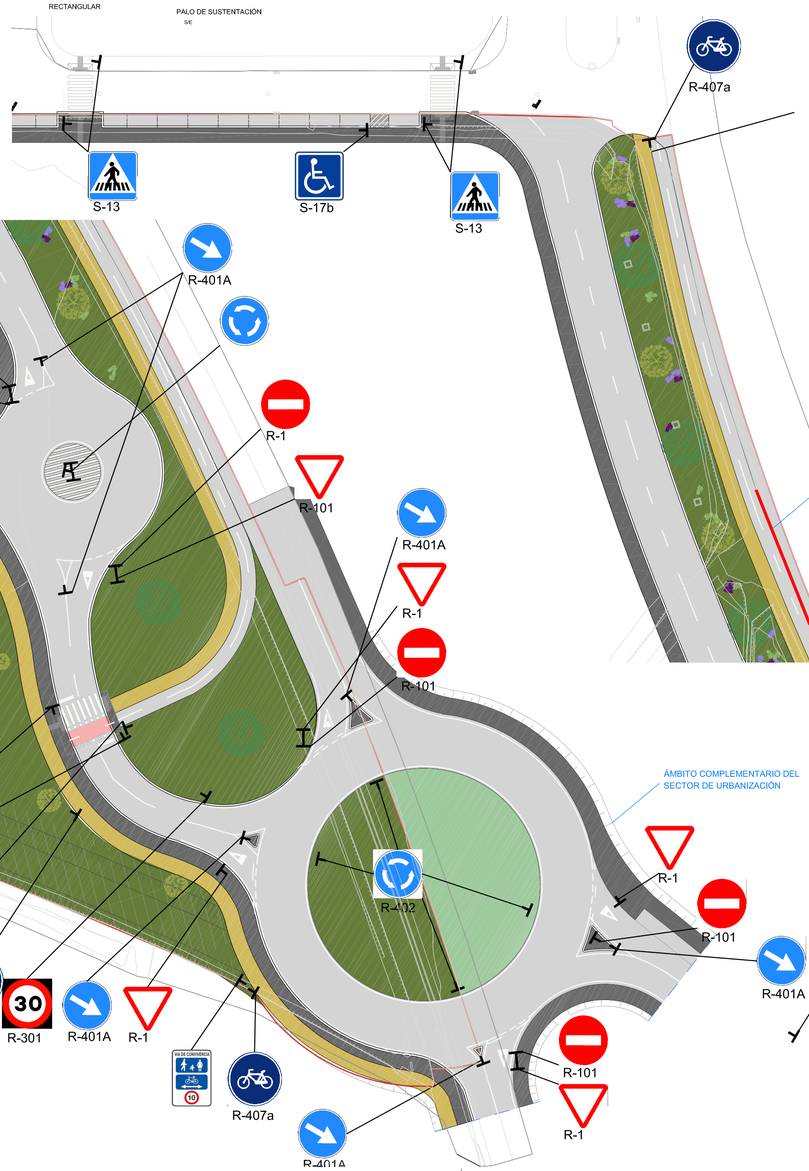

PAMPOLS ARQUITECTURA
PROMOTOR: JUNTA DE COMPENSACIÓN SUBSECTOR 9 "ALA PARDELL URBANITZACIÓ SECTORS"
EMPLAZAMIENTO: Àmbito SUBd-09 "Margalló Nord" del PGOM-POLLESTRE-PLA I ARCOLL-LLEIDA

EXPEDIENTE: 231495
PROYECTO DE URBANIZACIÓN DEL SECTOR SUBd-9 "MIGJORN NORD" (ANTICS SUBS-9 "MIGJORN NORD I" Y "MIGJORN NORD II") DE LA MODIFICACIÓN DEL PGOM DE L'URGELL-LLEIDA
FASE: APROVACIÓN DEFINITIVA
FECHA: JUNIO 2026
PLANO: PLANTA SEÑALIZACIÓN
ESCALA: 1:500
DO: U20
Nº: 22
MODIFICADOS:
DIBUJO:
AUTORES DE PROYECTO:

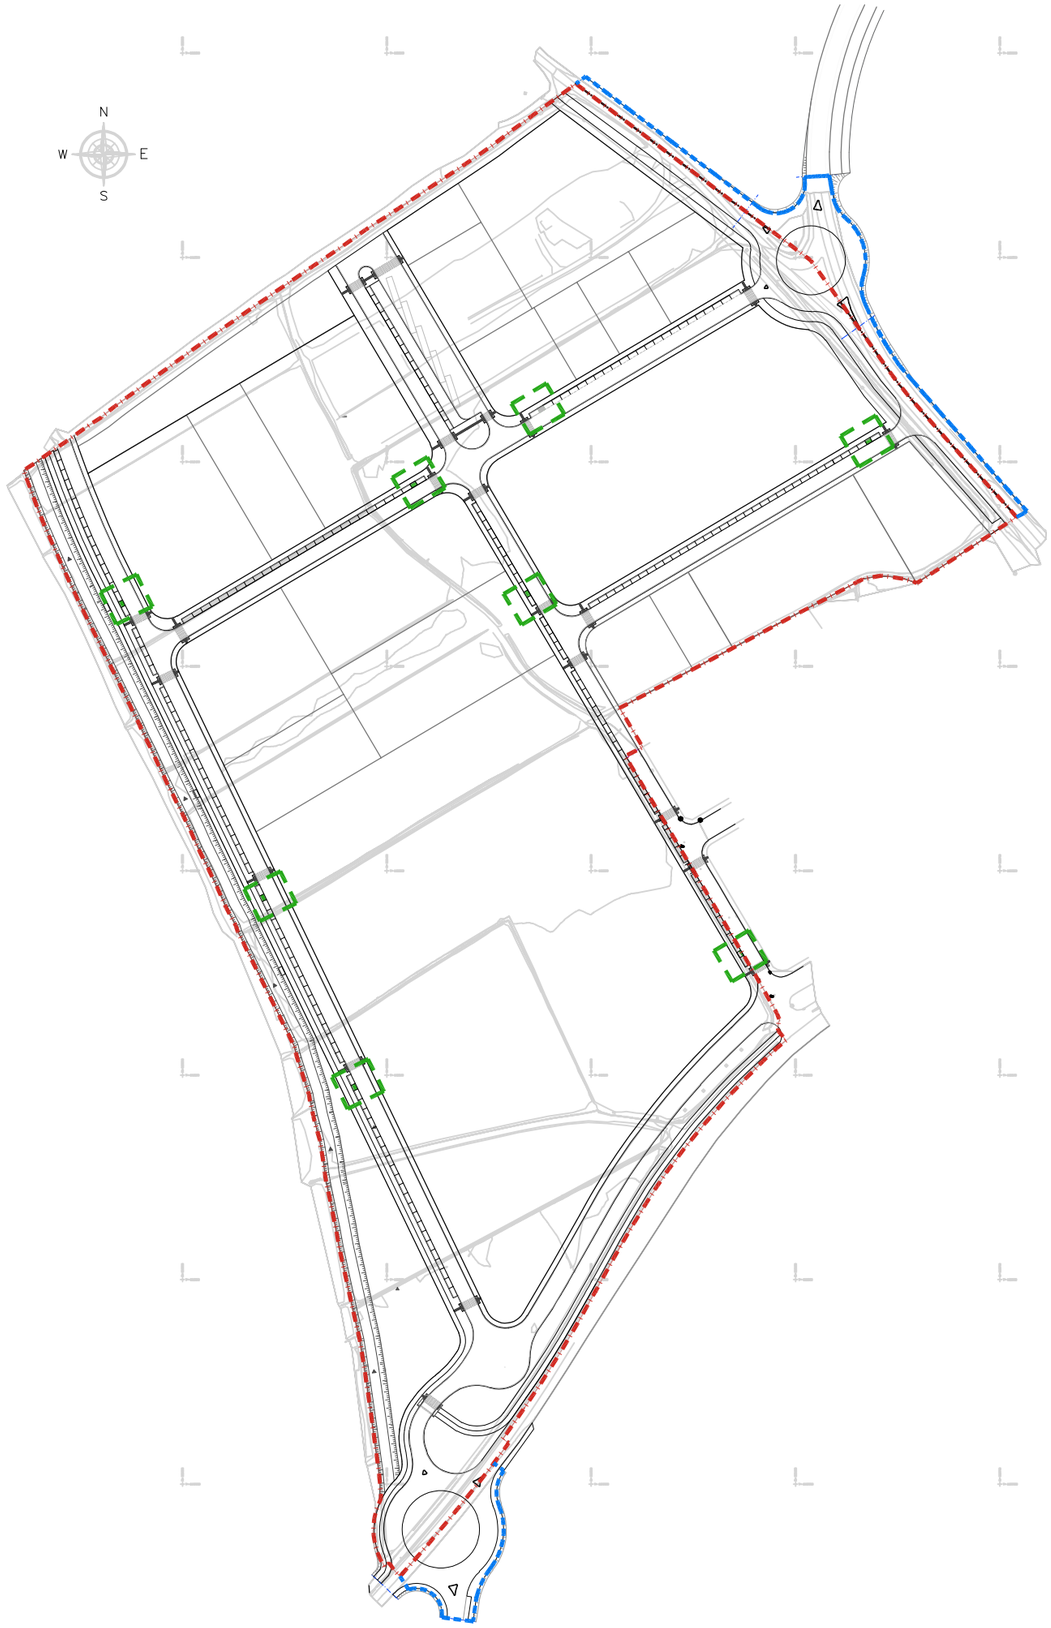

LEYENDA
LÍMITE ÁMBITO SUBd-9
ÁMBITO COMPLEMENTARIO DEL SECTOR DE URBANIZACIÓN
RESERVA APARCAMIENTO PERSONAS DE MOVILIDAD REDUCIDA
UBICACIÓN APARCAMIENTO PERSONAS DE MOVILIDAD REDUCIDA


SEGÚN EL ART. 19.1 DEL **DECRET 209/2023 CODI D'ACCESSIBILITAT DE CATALUNYA**, LAS ZONAS DE APARCAMIENTO SITUADAS EN LA VÍA PÚBLICA O EN LOS ESPACIOS LIBRES DE USO PÚBLICO DEBEN DISPONER DE PLAZAS DE APARCAMIENTO ACCESIBLES DE USO GENERAL RESERVADAS PARA PERSONAS TITULARES DE UNA TARJETA DE APARCAMIENTO PARA PERSONA CON DISCAPACIDAD EN UNA PROPORCIÓN, COMO MÍNIMO, DE **UNA PLAZA RESERVADA PARA CADA 30 PLAZAS O FRACCIÓN.**
ESTA PROPORCIÓN DEBE CALCULARSE SIN TENER EN CUENTA LAS PLAZAS RESERVADAS DE USO INDIVIDUAL PARA PERSONAS CON DISCAPACIDAD.

HAY UN TOTAL DE 225 PLAZAS DE APARCAMIENTO Y POR TANTO HAY 8 PLAZAS DE APARCAMIENTO PARA PERSONAS CON DISCAPACIDAD, DISTRIBUIDAS HOMOGENIAMENTE.

EL ÁREA DE APARCAMIENTO DEL VEHÍCULO DEBE TENER UNAS DIMENSIONES MÍNIMAS DE 2,20 M DE ANCHO Y 5,00 M DE LONGITUD.
SI EL APARCAMIENTO ESTÁ EN LÍNEA, DEBE DISPONER DE UN ESPACIO TRASERO DE 3,00 M DE LONGITUD.



Señal vertical S-17b

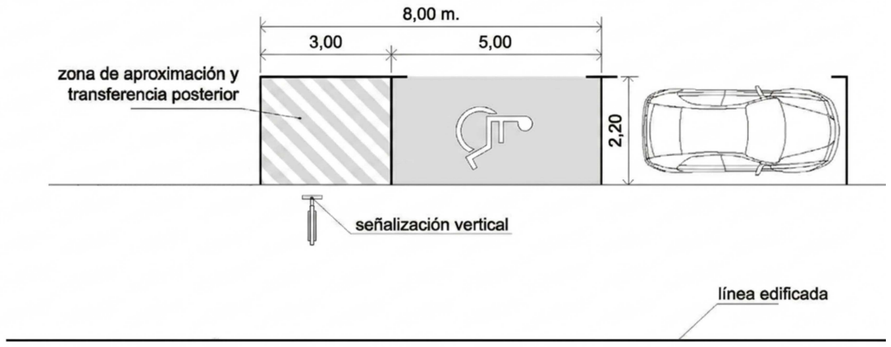

Dimensiones mínimas aparcamiento accesible en línea
con transferencia posterior

ORIENTACIÓN

AUTOR/ES DE PROYECTO:
DAVID PAMPOLS CAMATS, arquitecto
Col·legiat CoAC Lleida num. 30036'5

DG U21 Nº 23
MODIFICADO:

PLANO: PLANTA - PLAZAS DE APARCAMIENTO ACCESIBLES
ESCALA: 1:3.000


231495


EXPEDIENTE:
PROYECTO DE URBANIZACIÓN DEL SECTOR SUBD-9 "NEGRALS NORD" (ANTICS SUBD-9 "NEGRALS NORD I" Y SUBD-9B "NEGRALS NORD II" DE MOLLERUSSA (PLA D'URGELL-LLEIDA)
FASE: APROVACIÓN DEFINITIVA
FECHA: JUNIO 2026

PAMPOLS ARQUITECTURA

PROMOTOR: JUNTA DE COMPENSACIÓ SUBD-9 "PLA PARCIAL URBANÍSTIC D'ACTIVITATS NEGRALS NORD (ANTICS SUBD-9) MOLLERUSSA
EMPLAZAMIENTO: Ámbito SUBd-09 "Negrals Nord" del POUM MOLLERUSSA-PLA URGELL-LLEIDA

EL PRESENTE DOCUMENTO ES COPIA DEL ORIGINAL DEL QUE ES AUTOR POMPOLS ARQUITECTURA SLP, SU UTILIZACIÓN TOTAL O PARCIAL, EXCEPTO CUALQUIER REPRODUCCIÓN, CESIÓN A TERCEROS, RECIBIRÁ LA ACCIÓN PERSONAL EXPRESA DE SUS AUTORES, RESERVÁNDOSE EL DERECHO A EJERCITAR LAS ACCIONES CIVILES Y PENALES QUE LE CORRESPONDAN.
EL CONTENIDO DE ESTE DOCUMENTO ES PROPIEDAD INTELECTUAL DE POMPOLS ARQUITECTURA SLP Y ESTÁ PROTEGIDO POR LA LEGISLACIÓN VIGENTE. SU REPRODUCCIÓN, DISTRIBUCIÓN O COMUNICACIÓN PÚBLICA, SIN LA AUTORIZACIÓN EXPRESA DE POMPOLS ARQUITECTURA SLP, ESTÁ PROHIBIDA Y PUEDE CONSTITUIR UN DELITO CONTRA LA PROPIEDAD INTELECTUAL.

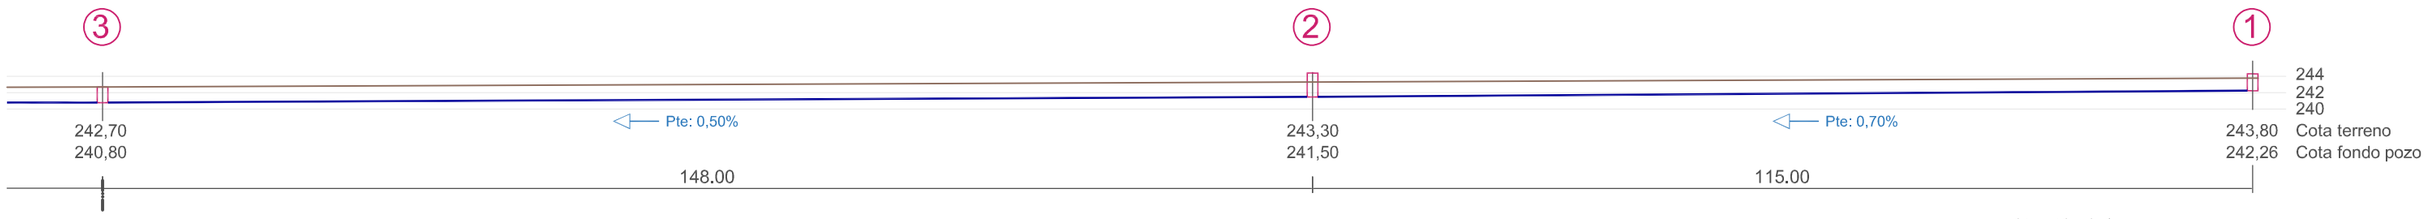

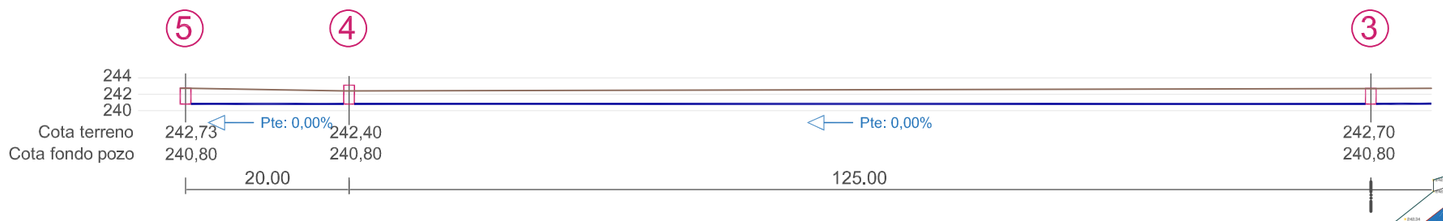


PERFIL LONGITUDINAL PLUVIALES

LEYENDA SANEAMIENTO ACTUAL - INTERVENCIONES

- RED DE PLUVIALES ACTUAL A CONSERVAR
- RED DE PLUVIALES (LOCALIZACIÓN FUTURA)
- RED DE PLUVIALES A DEMOLER
- RED DE SANEAMINETO ACTUAL Ø800 A CONSERVAR
- RED DE SANEAMIENTO ACTUAL Ø800 A DEMOLER
- RED DE SANEAMINETO FUTURA (DERIVACIÓN)






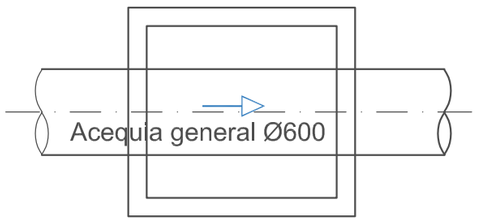

Planta

Sección

DETALLE ARQUETA 4

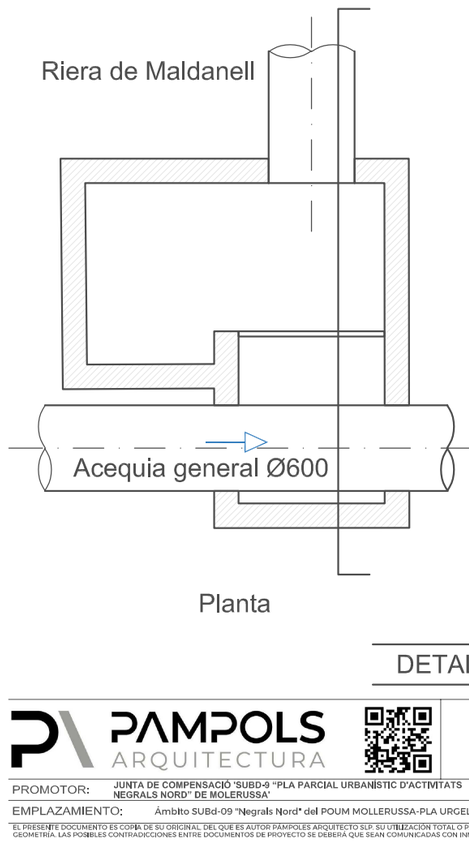


Planta

Sección

DETALLE ARQUETA 5

PAMPOLS ARQUITECTURA	EXPEDIENTE: 231495	PLANO: INSTALACIONES DE SANEAMIENTO ESTADO ACTUAL	DG: I1	Nº: 24	AUTOR/ES DE PROYECTO: DAVID PÀMPOLS CAMATS, arquitecto Col·legiat CoAC Lleida num. 30036-5
PROMOTOR: JUNTA DE COMPENSACIÓ 'SUBD-9 "PLA PARCIAL URBANÍSTIC D'ACTIVITATS NEGRALS NORD" DE MOLERUSSA'	PROYECTO DE URBANIZACIÓN DEL SECTOR SUBD-9 "NEGRALS NORD" (ANTICS SUBD-9 "NEGRALS NORD I" Y SUBD-9B "NEGRALS NORD II" DE MOLLERUSSA (PLA D'URGELL-LLEIDA)		MODIFICADO:		N ORIENTACIÓN
EMPLAZAMIENTO: Àmbito SUBd-09 "Negrals Nord" del POUM MOLLERUSSA-PLA URGELL-LLEIDA	FASE: APROVACIÓN DEFINITIVA	FECHA: MAYO 2026	ESCALA: 1:1500		

EL PRESENTE DOCUMENTO ES COPIA DE SU ORIGINAL DEL QUE ES AUTOR PÀMPOLES ARQUITECTO SLP. SU UTILIZACIÓN TOTAL O PARCIAL ASÍ COMO CUALQUIER REPRODUCCIÓN O CESIÓN A TERCERO, REQUERIRÁ PREVIA AUTORIZACIÓN EXPRESA DE SUS AUTORES, RESTANDO EN CUALQUIER CASO PROHIBIDA NINGUNA MODIFICACIÓN UNILATERAL DEL MISMO. NO MEDIR DIRECTAMENTE SOBRE LOS PLANOS. TODAS LAS MEDIDAS SE DEBERÁ COMPROBAR EN OBRA Y LA DF AJUSTARÁ LA GEOMETRÍA. LAS POSIBLES CONTRADICCIONES ENTRE DOCUMENTOS DE PROYECTO SE DEBERÁ QUE SEAN COMUNICADAS CON INMEDIATEZA A LA DF, QUE DETERMINARÁ SU PRIORIDAD. LOS PLANOS DEBEN SER LEÍDOS EN CONJUNTO CON TODA LA DOCUMENTACIÓN QUE INTEGRA EL PROYECTO, INCLUIDA LA DOCUMENTACIÓN ESCRITA QUE LA ACOMPAÑA. NO VÁLIDO PARA CONSTRUIR SIN EL PRECEPTIVO VISADO COLEGIAL, FIRMA Y/O SELLO DE APROBACIÓN DE LA DF.

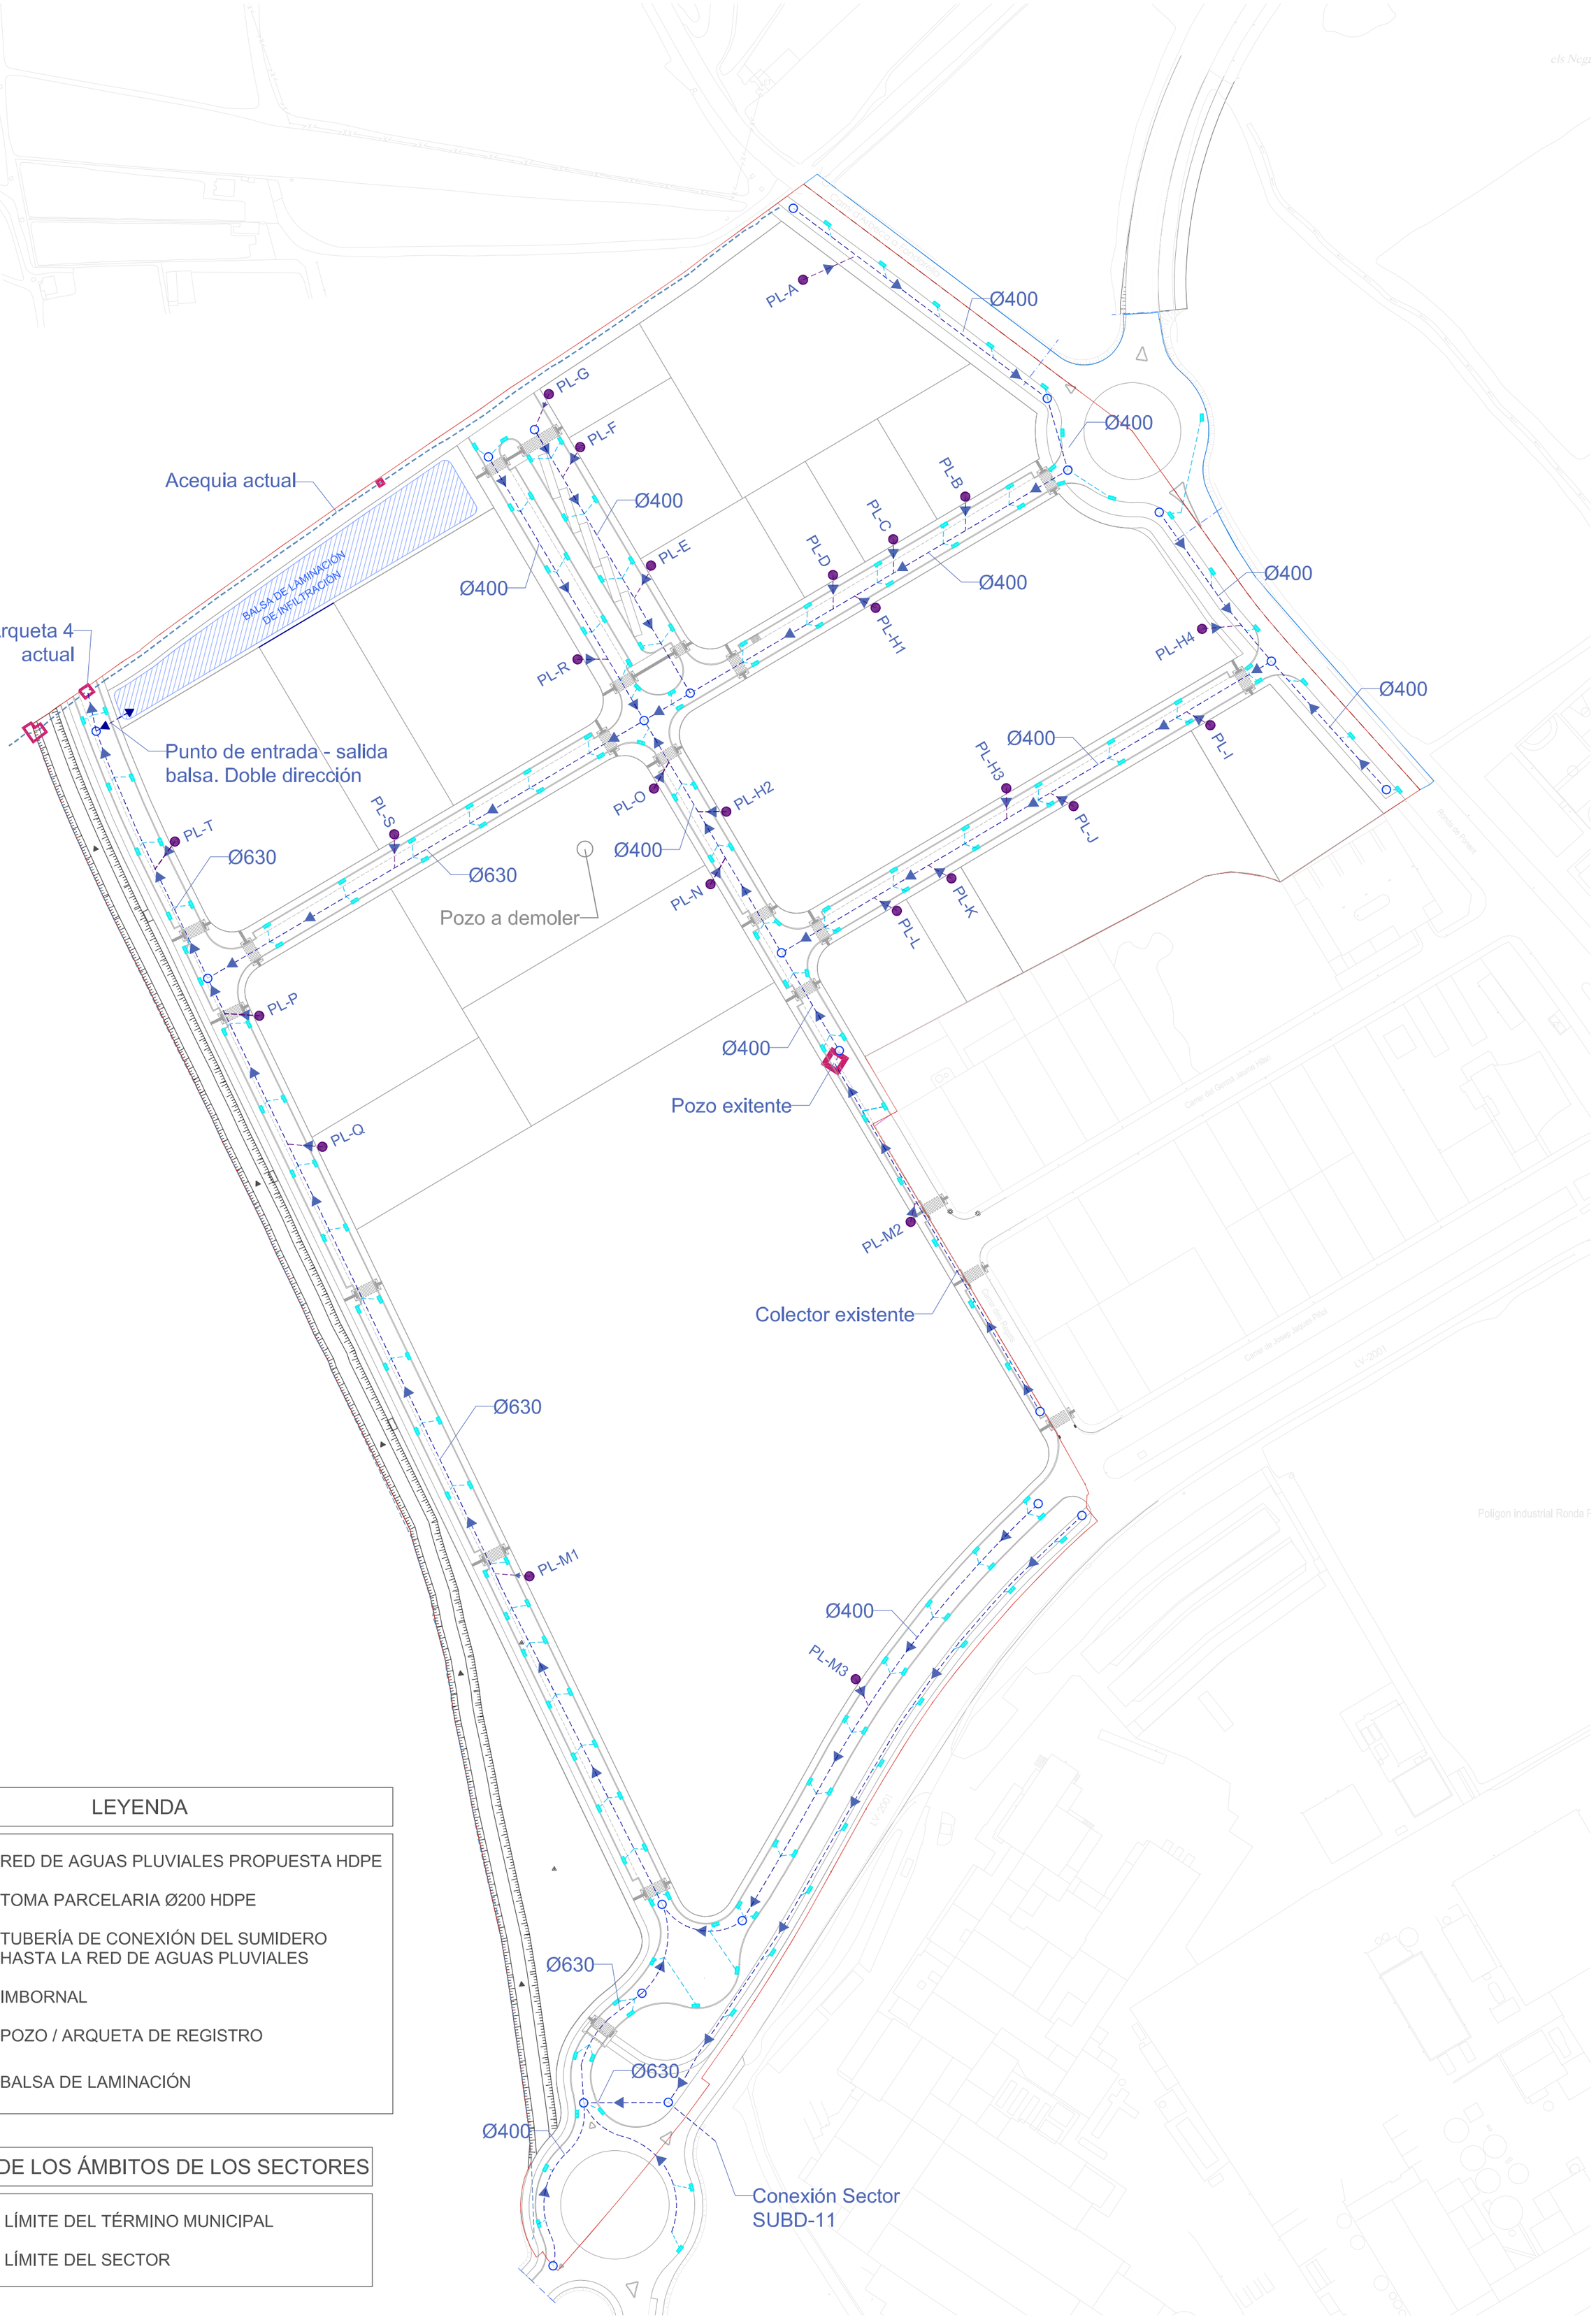

LEYENDA

- RED DE AGUAS PLUVIALES PROPUESTA HDPE
- TOMA PARCELARIA Ø200 HDPE
- TUBERÍA DE CONEXIÓN DEL SUMIDERO HASTA LA RED DE AGUAS PLUVIALES
- IMBORNAL
- POZO / ARQUETA DE REGISTRO
- BALSA DE LAMINACIÓN

LÍMITES DE LOS ÁMBITOS DE LOS SECTORES

- LÍMITE DEL TÉRMINO MUNICIPAL
- LÍMITE DEL SECTOR

PAMPOLS ARQUITECTURA

PROMOTOR: JUNTA DE COMPENSACIÓ 'SUBD-9 "PLA PARCIAL URBANÍSTIC D'ACTIVITATS NEGRALS NORD" DE MOLERUSSA'

EMPLAZAMIENTO: Àmbito SUBd-09 "Negrals Nord" del POUM MOLLERUSSA-PLA URGELL-LLEIDA

EXPEDIENTE: 231495

PROYECTO DE URBANIZACIÓN DEL SECTOR SUBD-9 "NEGRALS NORD" (ANTICS SUBD-9 "NEGRALS NORD I" Y SUBD-9B "NEGRALS NORD II" DE MOLLERUSSA (PLA D'URGELL-LLEIDA)

FASE: APROVACIÓN DEFINITIVA FECHA: MAYO 2026

PLANO: INSTALACIÓN DE AGUAS PLUVIALES

ESCALA: 1:1500


DG 12 | Nº 25 | MODIFICADO:

AUTOR/ES DE PROYECTO:

DAVID PÀMPOLS CAMATS, arquitecto
Col·legiat CoAC Lleida num. 30036-5


N ORIENTACIÓN

EL PRESENTE DOCUMENTO ES COPIA DE SU ORIGINAL DEL QUE ES AUTOR PÀMPOLES ARQUITECTO SLP. SU UTILIZACIÓN TOTAL O PARCIAL ASÍ COMO CUALQUIER REPRODUCCIÓN O CESIÓN A TERCERO, REQUERIRÁ PREVIA AUTORIZACIÓN EXPRESA DE SUS AUTORES, RESTANDO EN CUALQUIER CASO PROHIBIDA NINGUNA MODIFICACIÓN UNILATERAL DEL MISMO. NO MEDIR DIRECTAMENTE SOBRE LOS PLANOS. TODAS LAS MEDIDAS SE DEBERÁ COMPROBAR EN OBRA Y LA DF AJUSTARÁ LA GEOMETRÍA. LAS POSIBLES CONTRADICCIONES ENTRE DOCUMENTOS DE PROYECTO SE DEBERÁ QUE SEAN COMUNICADAS CON INMEDIATEZA A LA DF, QUE DETERMINARÁ SU PRIORIDAD. LOS PLANOS DEBEN SER LEÍDOS EN CONJUNTO CON TODA LA DOCUMENTACIÓN QUE INTEGRA EL PROYECTO, INCLUIDA LA DOCUMENTACIÓN ESCRITA QUE LA ACOMPAÑA. NO VÁLIDO PARA CONSTRUIR SIN EL PRECEPTIVO VISADO COLEGIAL, FIRMA Y/O SELLO DE APROBACIÓN DE LA DF.

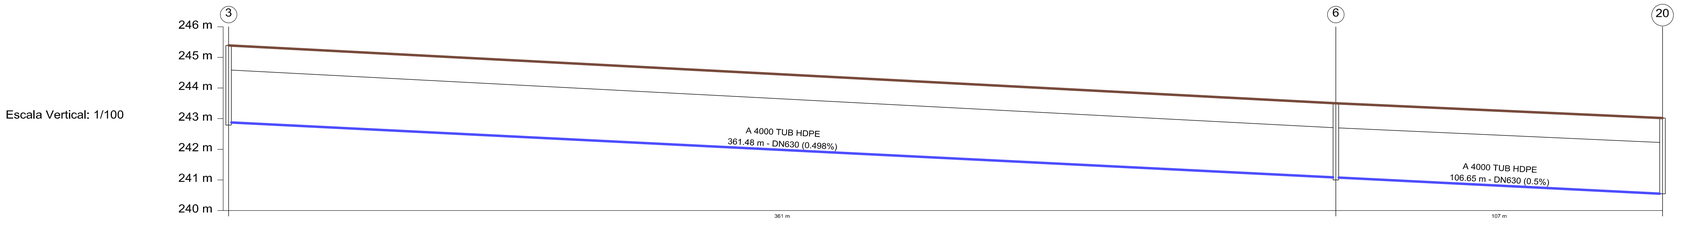


Distància a l'origen (m)	0.00	361.48	468.14
Cota rasant (m)	245.39	243.50	243.02
Cota terreny (m)	244.59	242.70	242.22
Prof. Pou (m)	2.60	2.50	2.47
Profunditat entrada conducció (m)		2.42	2.47
Profunditat sortida conducció (m)	2.51	2.42	
Profunditat excavació entrada (m)		2.42	2.47
Profunditat excavació sortida (m)	2.51	2.42	

Escala Horitzontal: 1/1000
Longitudinal 1

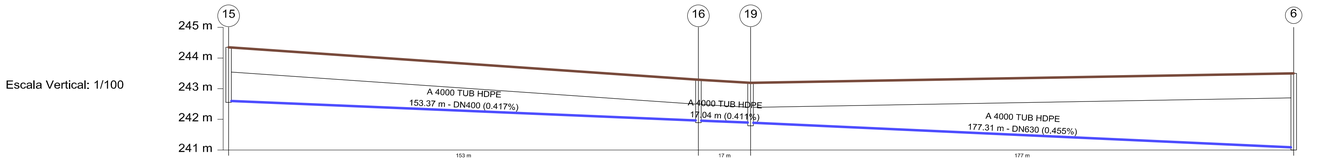


Distància a l'origen (m)	0.00	153.37	170.41	347.72
Cota rasant (m)	244.35	243.29	243.19	243.50
Cota terreny (m)	243.55	242.49	242.39	242.70
Prof. Pou (m)	1.80	1.40	1.40	2.50
Profunditat entrada conducció (m)		1.33	1.30	2.42
Profunditat sortida conducció (m)	1.75	1.33	1.30	
Profunditat excavació entrada (m)		1.33	1.30	2.42
Profunditat excavació sortida (m)	1.75	1.33	1.30	

Escala Horitzontal: 1/1000
Longitudinal 2

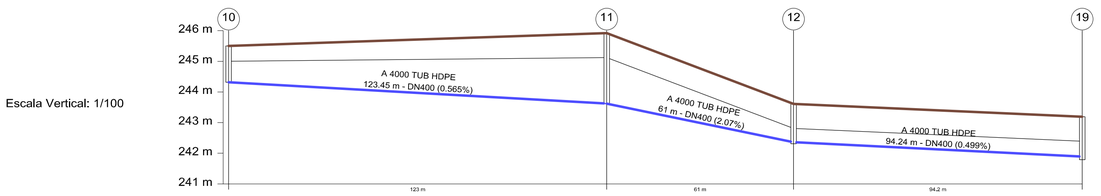


Distància a l'origen (m)	0.00	123.45	184.45	278.69
Cota rasant (m)	245.50	245.92	243.61	243.19
Cota terreny (m)	245.00	245.12	242.81	242.39
Prof. Pou (m)	1.18	2.30	1.30	1.40
Profunditat entrada conducció (m)		2.30	1.25	1.30
Profunditat sortida conducció (m)	1.18	2.30	1.25	
Profunditat excavació entrada (m)		2.30	1.25	1.30
Profunditat excavació sortida (m)	1.18	2.30	1.25	

Escala Horitzontal: 1/1000
Longitudinal 3

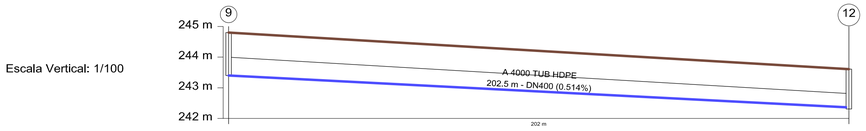


Distància a l'origen (m)	0.00	202.50
Cota rasant (m)	244.80	243.61
Cota terreny (m)	244.00	242.81
Prof. Pou (m)	1.40	1.30
Profunditat entrada conducció (m)		1.25
Profunditat sortida conducció (m)	1.40	
Profunditat excavació entrada (m)		1.25
Profunditat excavació sortida (m)	1.40	

Escala Horitzontal: 1/1000
Longitudinal 4

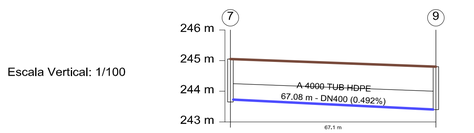


Distància a l'origen (m)	0.00	67.08
Cota rasant (m)	245.05	244.80
Cota terreny (m)	244.25	244.00
Prof. Pou (m)	1.40	1.40
Profunditat entrada conducció (m)		1.40
Profunditat sortida conducció (m)	1.32	
Profunditat excavació entrada (m)		1.40
Profunditat excavació sortida (m)	1.32	

Escala Horitzontal: 1/1000
Longitudinal 5

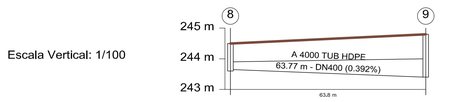


Distància a l'origen (m)	0.00	63.77
Cota rasant (m)	244.50	244.80
Cota terreny (m)	243.90	244.00
Prof. Pou (m)	0.90	1.40
Profunditat entrada conducció (m)		1.40
Profunditat sortida conducció (m)	0.85	
Profunditat excavació entrada (m)		1.40
Profunditat excavació sortida (m)	0.85	

Escala Horitzontal: 1/1000
Longitudinal 6

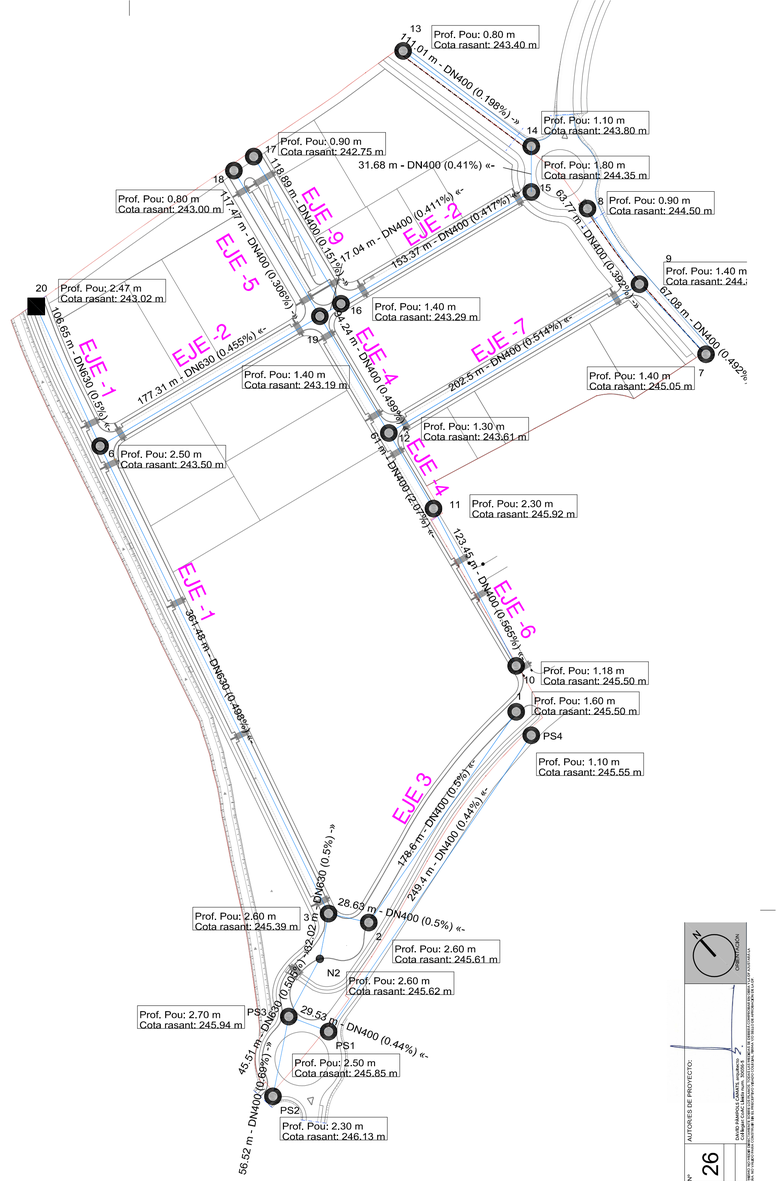

EXPEDIENTE: 231495
PROYECTO DE URBANIZACIÓN DEL SECTOR PAU 3 "NECRÓPOLIS NORD" (ANTICS SUBD-3 "NECRÓPOLIS NORD 1" I SUBD-4 "NECRÓPOLIS NORD 2") DE LA UA NORD 1 DE L'AGRUPACIÓ D'URGELL-LLEIDA)
FASE: APROVACIÓN DEFINITIVA
PLANO: INSTALACIÓN DE AGUAS PLUVIALES PERFILES LONGITUDINALES
FECHA: JUNIO 2026
ESCALA: 1:1.000
PROMOTOR: JUNTA DE COMPENSACIÓ SUBSECTOR PAU 3 "NECRÓPOLIS NORD 1" I "NECRÓPOLIS NORD 2"
EMPLAZAMIENTO: Àmbito SUBD-03 "Necrópolis Nord" del PGOU MOLLERUSA-PLA URGELL-LLEIDA
DG: I3
Nº: 26
MODIFICADO:
AUTORES DE PROYECTO: DAVID ARANDA LLANAS, Arquitecto
PAMPOLS ARQUITECTURA
ORIENTACIÓN


Escala Vertical: 1/100

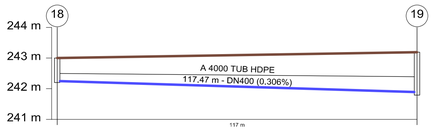

Distància a l'origen (m)	0.00	117.47
Cota rasant (m)	243.00	243.19
Cota terreny (m)	242.50	242.39
Prof. Pou (m)	0.80	1.40
Profunditat entrada conducció (m)		1.30
Profunditat sortida conducció (m)	0.75	
Profunditat excavació entrada (m)		1.30
Profunditat excavació sortida (m)	0.75	

Escala Horitzontal: 1/1000
Longitudinal 7


Escala Vertical: 1/100

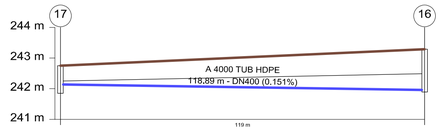

Distància a l'origen (m)	0.00	118.89
Cota rasant (m)	242.75	243.29
Cota terreny (m)	242.25	242.49
Prof. Pou (m)	0.90	1.40
Profunditat entrada conducció (m)		1.33
Profunditat sortida conducció (m)	0.61	
Profunditat excavació entrada (m)		1.33
Profunditat excavació sortida (m)	0.61	

Escala Horitzontal: 1/1000
Longitudinal 8


Escala Vertical: 1/100

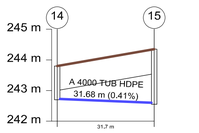

Distància a l'origen (m)	0.00	31.67
Cota rasant (m)	243.80	244.35
Cota terreny (m)	243.00	243.55
Prof. Pou (m)	1.10	1.80
Profunditat entrada conducció (m)		1.75
Profunditat sortida conducció (m)	1.07	
Profunditat excavació entrada (m)		1.75
Profunditat excavació sortida (m)	1.07	

Escala Horitzontal: 1/1000
Longitudinal 9


Escala Vertical: 1/100

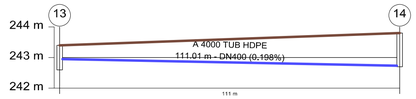

Distància a l'origen (m)	0.00	111.01
Cota rasant (m)	243.40	243.80
Cota terreny (m)	243.00	243.00
Prof. Pou (m)	0.80	1.10
Profunditat entrada conducció (m)		1.07
Profunditat sortida conducció (m)	0.45	
Profunditat excavació entrada (m)		1.07
Profunditat excavació sortida (m)	0.45	

Escala Horitzontal: 1/1000
Longitudinal 10


Escala Vertical: 1/100

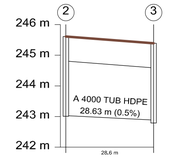

Distància a l'origen (m)	0.00	28.63
Cota rasant (m)	245.61	245.39
Cota terreny (m)	244.81	244.59
Prof. Pou (m)	2.60	2.60
Profunditat entrada conducció (m)		2.50
Profunditat sortida conducció (m)	2.58	
Profunditat excavació entrada (m)		2.50
Profunditat excavació sortida (m)	2.58	

Escala Horitzontal: 1/1000
Longitudinal 11


Escala Vertical: 1/100

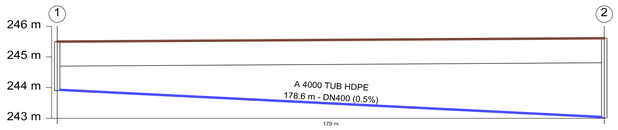

Distància a l'origen (m)	0.00	178.60
Cota rasant (m)	245.50	245.61
Cota terreny (m)	244.70	244.81
Prof. Pou (m)	1.60	2.60
Profunditat entrada conducció (m)		2.57
Profunditat sortida conducció (m)	1.57	
Profunditat excavació entrada (m)		2.57
Profunditat excavació sortida (m)	1.57	

Escala Horitzontal: 1/1000
Longitudinal 12


Escala Vertical: 1/100

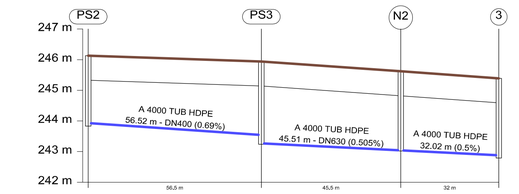

Distància a l'origen (m)	0.00	56.52	102.04	134.05
Cota rasant (m)	246.13	245.94	245.62	245.39
Cota terreny (m)	245.33	245.14	244.82	244.59
Prof. Pou (m)	2.30	2.70	2.60	2.60
Profunditat entrada conducció (m)		2.40	2.58	2.51
Profunditat sortida conducció (m)	2.20	2.67	2.58	
Profunditat excavació entrada (m)		2.40	2.58	2.51
Profunditat excavació sortida (m)	2.20	2.67	2.58	

Escala Horitzontal: 1/1000
Longitudinal 13


Escala Vertical: 1/100

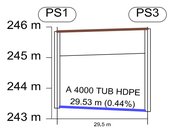

Distància a l'origen (m)	0.00	29.53
Cota rasant (m)	245.85	245.94
Cota terreny (m)	245.05	245.14
Prof. Pou (m)	2.50	2.70
Profunditat entrada conducció (m)		2.67
Profunditat sortida conducció (m)	2.45	
Profunditat excavació entrada (m)		2.67
Profunditat excavació sortida (m)	2.45	


Escala Horitzontal: 1/1000
Longitudinal 14

Escala Vertical: 1/100

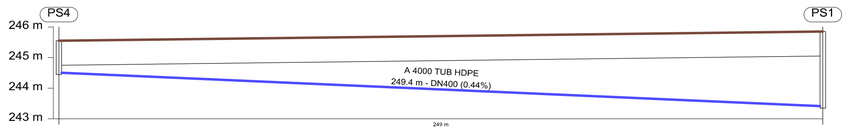

Distància a l'origen (m)	0.00	249.40
Cota rasant (m)	245.55	245.85
Cota terreny (m)	244.75	245.05
Prof. Pou (m)	1.10	2.50
Profunditat entrada conducció (m)		2.44
Profunditat sortida conducció (m)	1.04	
Profunditat excavació entrada (m)		2.44
Profunditat excavació sortida (m)	1.04	

Escala Horitzontal: 1/1000
Longitudinal 15

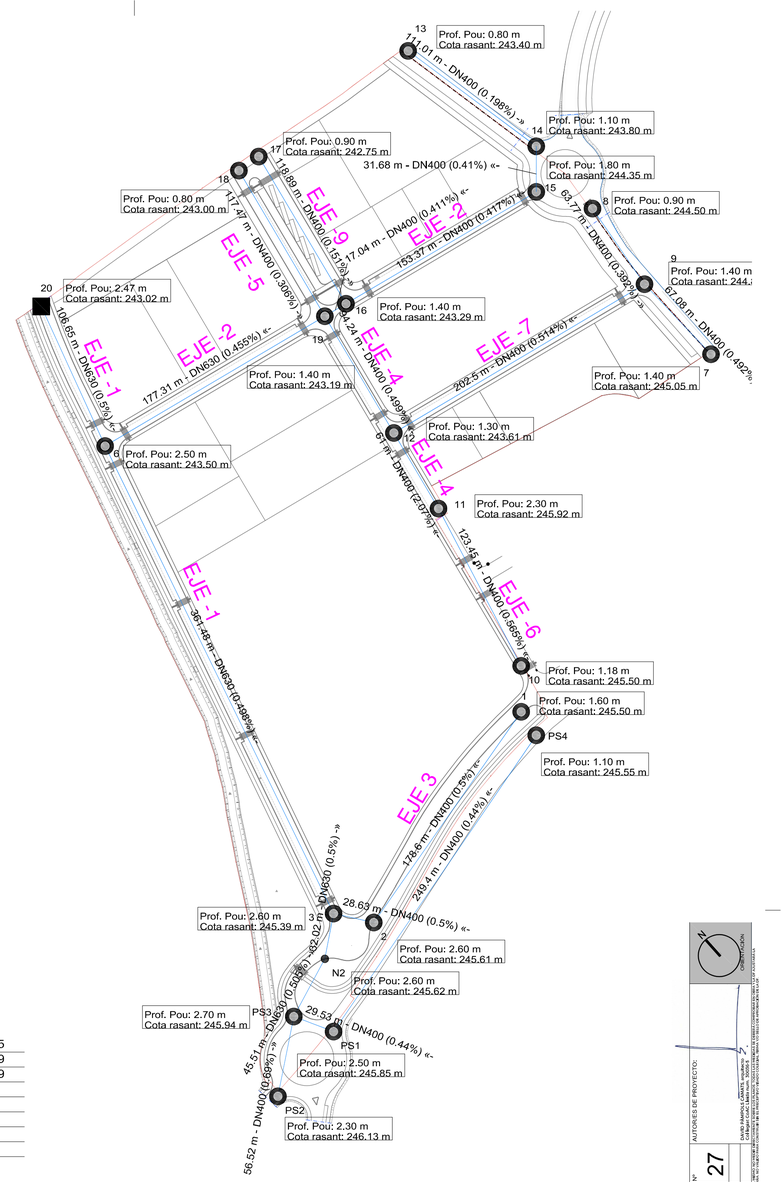


PAMPOLS ARQUITECTURA
PROMOTOR: JUNTA DE COMPENSACIÓ SUBSECTOR "PLA PARCIAL URBANÍSTIC PERIURBÀ ENTRE LA VIA I EL CANAL"
EMPLAÇAMENT: Àmbito SUBS-09 "Mitjans Nord" i el POUM HOLLERUSSA PLA URGELL LLEIDA


EXPEDIENTE: 231495
PROYECTO DE URBANIZACIÓN DEL SECTOR SUBS-9 "MITJANS NORD" (ANTICS SUBS-9 "MITJANS NORD I" Y SUBS-10 "MITJANS NORD II" DE HOLLERUSSA I PLA D'URGELL-LLEIDA)
FASE: APROVACIÓN DEFINITIVA
FECHA: JUNIO 2026
PLANO: INSTALACIÓN DE AGUAS PLUVIALES
PERFILES LONGITUDINALES
ESCALA: 1/1.000
DO: 14
Nº: 27
MODIFICADO:

AUTOR/ES DE PROYECTO:
DANIEL MARCO LLONCH, Ingeniero de Caminos, Canales y Puertos

COPYRIGHT

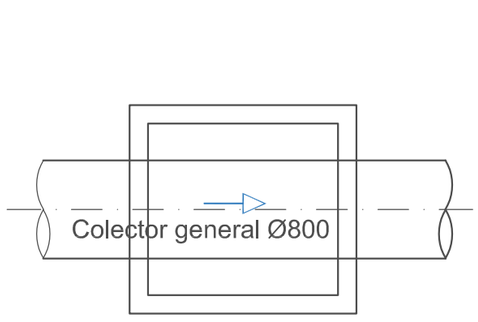

Planta

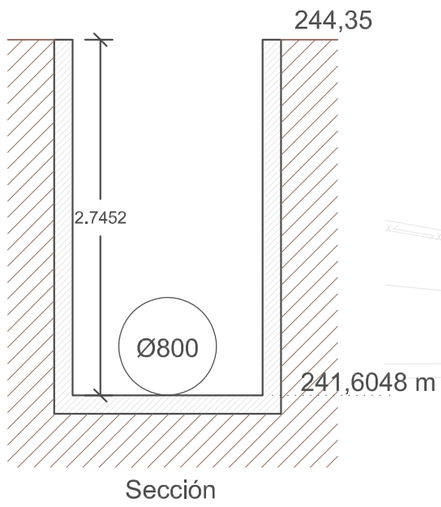

Sección

DETALLE POZO DE CONEXIÓN

Punto de conexión
Cota 241,704 m

Punto de pozo
Cota 241,6577 m

Punto final
de conexión
Cota 241,6048 m

Punto de pozo
Cota 241,5631 m

Punto de conexión
Cota 241,506 m

Ø800
RS-A
derivación
red actual

RS-G
RS-F
Ø400
RS-E
RS-D
RS-C
RS-B
Colector actual
Ø800 a demoler
Ø500
RS-H1
derivación
red actual
RS-H4
Ø400
RS-I
RS-H3
RS-J
RS-K
RS-L
RS-M2
Ø400
RS-R
Ø500
Ø400
RS-B
RS-H2
RS-S
Ø400
RS-B
Ø400
RS-T
RS-P
RS-Q
Ø400
RS-M1
RS-M1

LEYENDA

- RED DE AGUAS RESIDUALES PROPUESTA
- TOMA PARCELARIA Ø200
- POZO / ARQUETA DE REGISTRO
- RED DE AGUAS RESIDUALES ACTUAL Ø800
- DERIVACIÓN RED AGUAS RESIDUALES ACTUAL Ø800

LÍMITES DE LOS ÁMBITOS DE LOS SECTORES

- LÍMITE DEL TÉRMINO MUNICIPAL
- LÍMITE DEL SECTOR

PAMPOLS ARQUITECTURA

PROMOTOR: JUNTA DE COMPENSACIÓ 'SUBD-9 "PLA PARCIAL URBANÍSTIC D'ACTIVITATS NEGRALS NORD" DE MOLERUSSA'

EMPLAZAMIENTO: Àmbito SUBd-09 "Negrals Nord" del POUM MOLLERUSSA-PLA URGELL-LLEIDA

EXPEDIENTE: 231495

PROYECTO DE URBANIZACIÓN DEL SECTOR SUBD-9 "NEGRALS NORD" (ANTICS SUBD-9 "NEGRALS NORD I" Y SUBD-9B "NEGRALS NORD II" DE MOLLERUSSA (PLA D'URGELL-LLEIDA)

FASE: APROVACIÓN DEFINITIVA | FECHA: MAYO 2026

PLANO: INSTALACIÓN DE AGUAS RESIDUALES

ESCALA: 1:1500

DG: I5 | Nº: 28


MODIFICADO:

AUTOR/ES DE PROYECTO:

DAVID PÀMPOLS CAMATS, arquitecto
Col·legiat CoAC Lleida num. 30036-5

N
ORIENTACIÓN


EL PRESENTE DOCUMENTO ES COPIA DE SU ORIGINAL DEL QUE ES AUTOR PAMPOLES ARQUITECTO SLP. SU UTILIZACIÓN TOTAL O PARCIAL ASÍ COMO CUALQUIER REPRODUCCIÓN O CESIÓN A TERCERO, REQUERIRÁ PREVIA AUTORIZACIÓN EXPRESA DE SUS AUTORES, RESTANDO EN CUALQUIER CASO PROHIBIDA NINGUNA MODIFICACIÓN UNILATERAL DEL MISMO. NO MEDIR DIRECTAMENTE SOBRE LOS PLANOS. TODAS LAS MEDIDAS SE DEBERÁ COMPROBAR EN OBRA Y LA DF AJUSTARÁ LA GEOMETRÍA. LAS POSIBLES CONTRADICCIONES ENTRE DOCUMENTOS DE PROYECTO SE DEBERÁ QUE SEAN COMUNICADAS CON INMEDIATEZA A LA DF, QUE DETERMINARÁ SU PRIORIDAD. LOS PLANOS DEBEN SER LEÍDOS EN CONJUNTO CON TODA LA DOCUMENTACIÓN QUE INTEGRA EL PROYECTO, INCLUIDA LA DOCUMENTACIÓN ESCRITA QUE LA ACOMPAÑA. NO VÁLIDO PARA CONSTRUIR SIN EL PRECEPTIVO VISADO COLEGIAL, FIRMA Y/O SELLO DE APROBACIÓN DE LA DF.

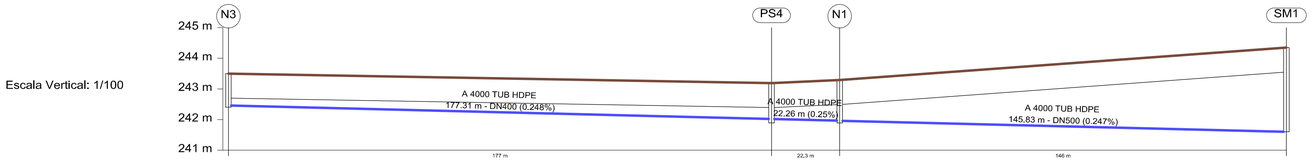

Escala Vertical: 1/100

Distància a l'origen (m)	0.00	177.31	199.57	345.40
Cota rasant (m)	243.50	243.19	243.29	244.35
Cota terreny (m)	242.70	242.39	242.49	243.55
Prof. Pou (m)	1.10	1.30	1.40	2.75
Profunditat entrada conducció (m)		1.17	1.33	2.75
Profunditat sortida conducció (m)	1.04	1.17	1.33	
Profunditat excavació entrada (m)		1.17	1.33	2.75
Profunditat excavació sortida (m)	1.04	1.17	1.33	


Escala Horitzontal: 1/1000
Longitudinal 1

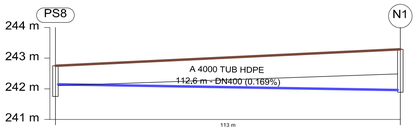

Escala Vertical: 1/100

Distància a l'origen (m)	0.00	112.60
Cota rasant (m)	242.75	243.29
Cota terreny (m)	242.10	242.49
Prof. Pou (m)	1.00	1.40
Profunditat entrada conducció (m)		1.33
Profunditat sortida conducció (m)	0.60	
Profunditat excavació entrada (m)		1.33
Profunditat excavació sortida (m)	0.60	


Escala Horitzontal: 1/1000
Longitudinal 2

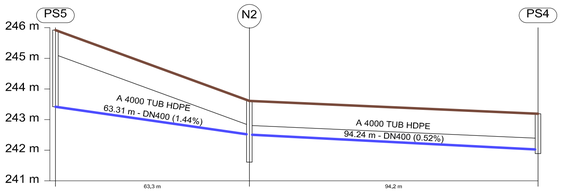

Escala Vertical: 1/100

Distància a l'origen (m)	0.00	63.31	157.55
Cota rasant (m)	245.92	243.61	243.19
Cota terreny (m)	245.12	242.81	242.39
Prof. Pou (m)	2.50	2.00	1.30
Profunditat entrada conducció (m)		1.10	1.17
Profunditat sortida conducció (m)	2.50	1.10	
Profunditat excavació entrada (m)		1.10	1.17
Profunditat excavació sortida (m)	2.50	1.10	


Escala Horitzontal: 1/1000
Longitudinal 3

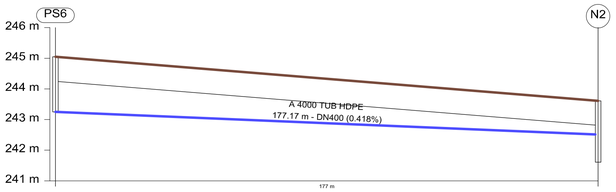


Escala Vertical: 1/100

Distància a l'origen (m)	0.00	177.17
Cota rasant (m)	245.05	243.61
Cota terreny (m)	244.25	242.81
Prof. Pou (m)	1.80	2.00
Profunditat entrada conducció (m)		1.10
Profunditat sortida conducció (m)	1.80	
Profunditat excavació entrada (m)		1.10
Profunditat excavació sortida (m)	1.80	

Escala Horitzontal: 1/1000
Longitudinal 4

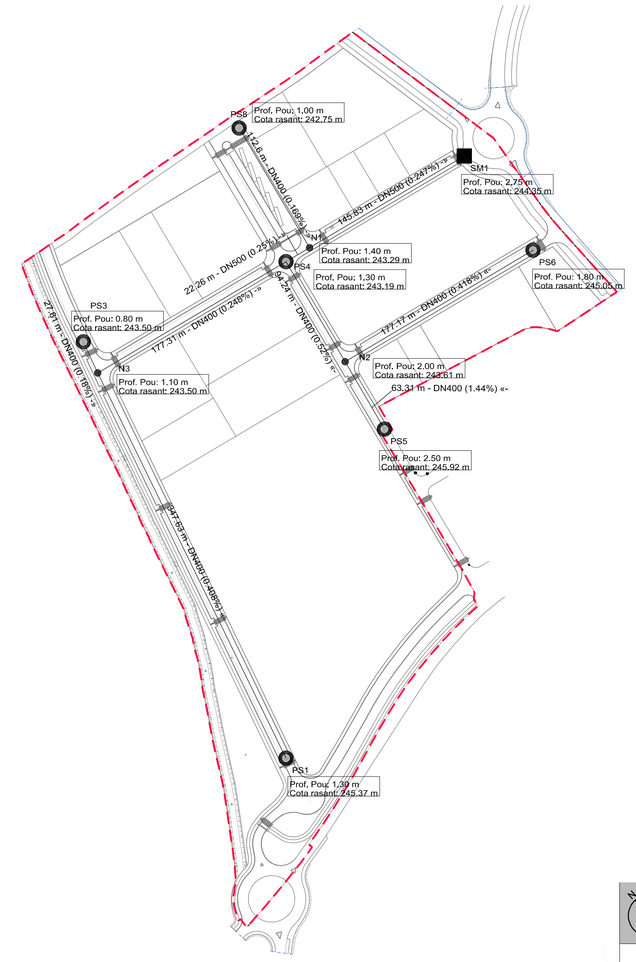


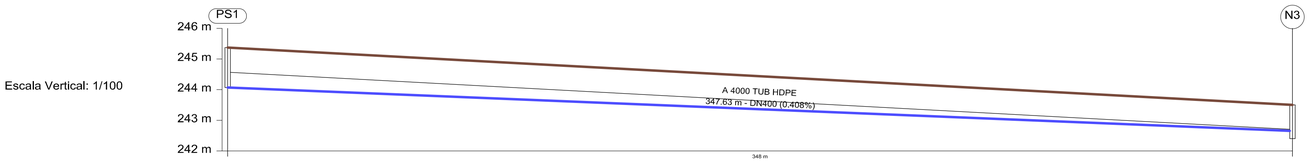

Escala Vertical: 1/100

Distància a l'origen (m)	0.00	347.63
Cota rasant (m)	245.37	243.50
Cota terreny (m)	244.57	242.70
Prof. Pou (m)	1.30	1.10
Profunditat entrada conducció (m)		0.85
Profunditat sortida conducció (m)	1.30	
Profunditat excavació entrada (m)		0.85
Profunditat excavació sortida (m)	1.30	

Escala Horitzontal: 1/1000
Longitudinal 5

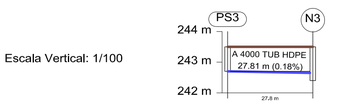

Escala Vertical: 1/100

Distància a l'origen (m)	0.00	27.81
Cota rasant (m)	243.50	243.50
Cota terreny (m)	242.70	242.70
Prof. Pou (m)	0.80	1.10
Profunditat entrada conducció (m)		0.85
Profunditat sortida conducció (m)	0.80	
Profunditat excavació entrada (m)		0.85
Profunditat excavació sortida (m)	0.80	

Escala Horitzontal: 1/1000
Longitudinal 6


PROMOTOR: ESPAI DE COMPETÈNCIES SLU(PDA "PLA PARCIAL URBANITZE SECTOR NORD")
EMPLAÇAMENT: Àmbits SUNC-SP "Illa pels Nord" i Pol ROCH HOLLEGOSA-FAJA LLOBERA

AUTORES DE PROYECTO:
CARLES PAMPOLS LLADRÓS, Arquitecte
DANIEL TUDELA ARNAU, Enginyer de Camins


Nº	DG	ESCALA:	FECHA:	FASE:
29	16	1:1.000	JUNIO 2026	APROVACIÓN DEFINITIVA

EXPEDIENTE: 231495
PLANO: INSTALACIÓN DE AGUAS RESIDUALES
PERFILES LONGITUDINALES


PAMPOLS ARQUITECTURA

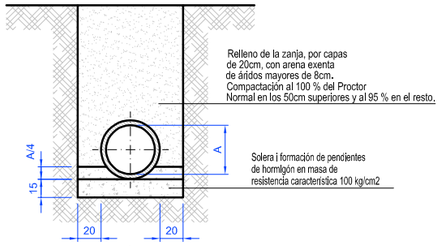


CANALIZACIÓN CIRCULAR
DISPOSICIÓN SIN REFORZAR
BAJO CALZADA O ACERA

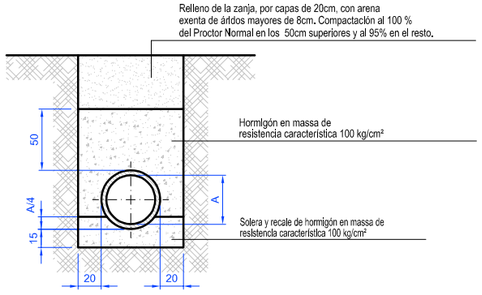


CANALIZACIÓN CIRCULAR
DISPOSICIÓN REFORZADA
BAJO CALZADA O ACERA

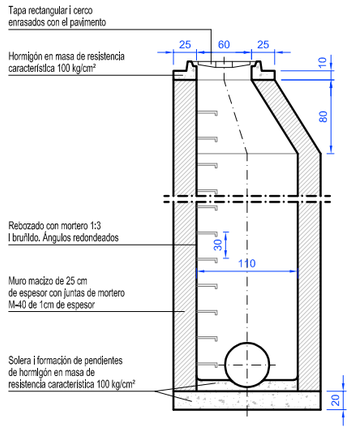



POZO DE REGISTRO CIRCULAR
DIÁMETRO EXTERIOR: 160 cm

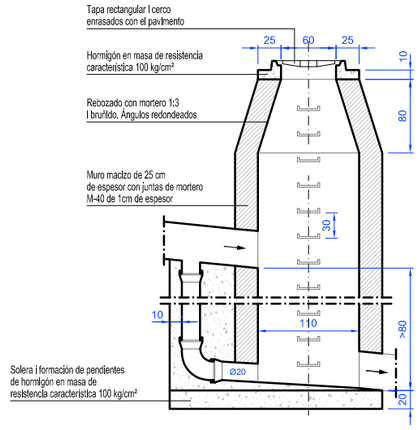

POZO DE RESALTO CIRCULAR
DIÁMETRO EXTERIOR: 160cm - 110cm

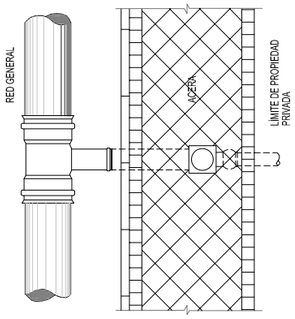


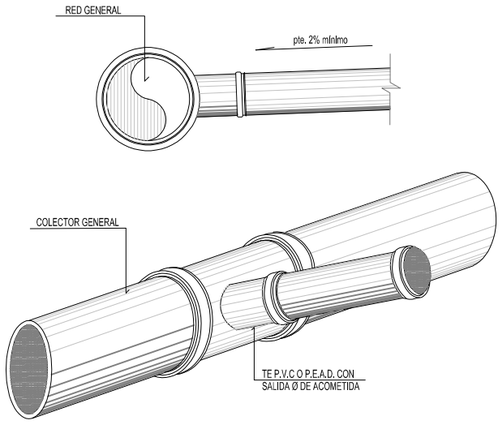


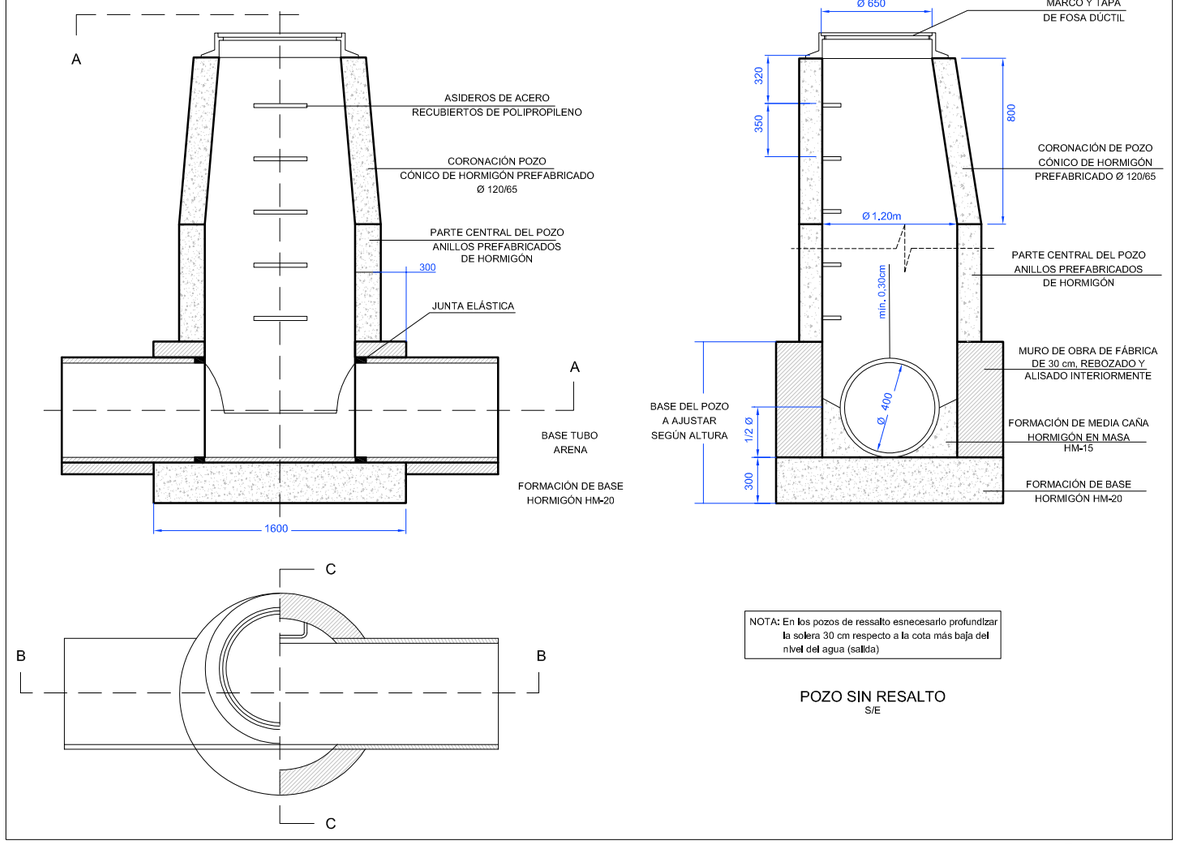


NOTA: En los pozos de ressalto esnecesario profundizar la solera 30 cm respecto a la cota más baja del nivel del agua (salida)

POZO SIN RESALTO
S/E

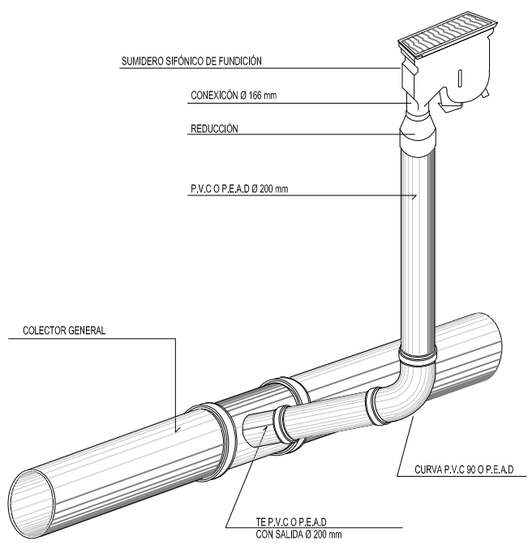

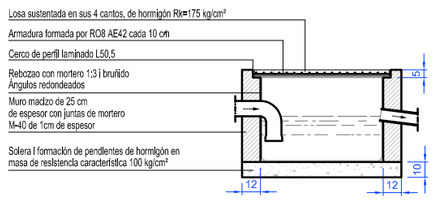

ARQUETA SIFÓNICA
CONEXIÓN DE SERVICIO A EDIFICIOS

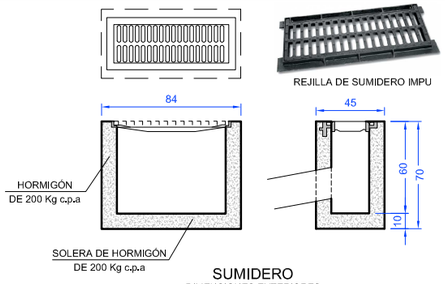

SUMIDERO
DIMENSIONES EXTERIORES
EN PLANTA: 45x84cm

ORIENTACIÓN

AUTOR/ES DE PROYECTO:
DAVID PAMPOLS CAMATS, arquitecto
Col·legiat CoAC Lleida núm. 30036-5

Nº 30
DG 17
MODIFICADO:

PLANO: DETALLES SANEAMIENTO

ESCALA: S/E
FECHA: JUNIO 2026
FASE: APROVACIÓN DEFINITIVA

EXPEDIENTE: 231495

PROYECTO DE URBANIZACIÓN DEL SECTOR SUBD-9 "NEGRALS NORD" (ANTICS SUBD-9 "NEGRALS NORD I" Y SUBD-9B "NEGRALS NORD II" DE MOLLERUSSA (PLA D'URGELL-LLEIDA)

PROMOTOR: JUNTA DE COMPENSACIÓ SUBD-9 "PLA PARCIAL URBANÍSTIC D'ACTIVITATS NEGRALS NORD" DE MOLLERUSSA"

EMPLAZAMIENTO: Àmbito SUBd-09 "Negrals Nord" del POUM MOLLERUSSA-PLA URGELL-LLEIDA

PAMPOLS ARQUITECTURA

EL PRESENTE DOCUMENTO ES COPIA DEL ORIGINAL, EL CUAL ESTÁ DEPOSITADO EN LA OFICINA TÉCNICA DEL COAC. QUEDA PROHIBIDA CUALQUIER REPRODUCCIÓN, TOTAL O PARCIAL, SIN AUTORIZACIÓN EXPRESA DEL COAC. ESTE DOCUMENTO ES COPIA DEL ORIGINAL, EL CUAL ESTÁ DEPOSITADO EN LA OFICINA TÉCNICA DEL COAC. QUEDA PROHIBIDA CUALQUIER REPRODUCCIÓN, TOTAL O PARCIAL, SIN AUTORIZACIÓN EXPRESA DEL COAC.
GEOMETRÍA, LAS POSIBLES CONTRADICCIONES ENTRE DOCUMENTOS DE PROYECTO SE DEBERÁ QUE SEAN COMUNICADAS CON INMEDIATEZA A LA DF QUE DETERMINARÁ SU PRIORIDAD. LOS PLANOS DEBEN SER LEÍDOS EN CONJUNTO CON TODA LA DOCUMENTACIÓN QUE INTEGRA EL PROYECTO INCLUIDA LA DOCUMENTACIÓN ESCRITA QUE LA ACOMPAÑA. NO VALIDO PARA CONSTRUIR SIN EL PRECEPTIVO VISADO COLEGIAL, FIRMA Y/O SELLO DE APROBACIÓN DE LA DF.

AB-A
AB-G
AB-F
AB-U
AB-E
AB-D
AB-C
AB-B
AB-H1
AB-R
AB-I
AB-H1
AB-S
AB-T
AB-O
AB-H2
AB-J
AB-N
AB-L
AB-K
AB-P
AB-Q
AB-M2
AB-M1
AB-M3

CONNEXIÓN CON TUBERÍA DE ABASTAMIENTO MUNICIPAL

LEYENDA

- RED DE ABASTECIMIENTO PROPUESTA PEØ110 PN10
- TOMA PARCELARIA PEØ90 PN10
- VÁLVULA DE CORTE

LÍMITES DE LOS ÁMBITOS DE LOS SECTORES

- LÍMITE DEL TÉRMINO MUNICIPAL
- LÍMITE DEL SECTOR

PAMPOLS ARQUITECTURA

PROMOTOR: JUNTA DE COMPENSACIÓ 'SUBD-9 "PLA PARCIAL URBANÍSTIC D'ACTIVITATS NEGRALS NORD" DE MOLERUSSA'

EMPLAZAMIENTO: Àmbito SUBd-09 "Negrals Nord" del POUM MOLLERUSSA-PLA URGELL-LLEIDA

EXPEDIENTE: 231495

PROYECTO DE URBANIZACIÓN DEL SECTOR SUBD-9 "NEGRALS NORD" (ANTICS SUBD-9 "NEGRALS NORD I" Y SUBD-9B "NEGRALS NORD II" DE MOLLERUSSA (PLA D'URGELL-LLEIDA)

FASE: APROVACIÓN DEFINITIVA

FECHA: MAYO 2026

PLANO: INSTALACIÓN DE ABASTECIMENTO DE AIGUA

ESCALA: 1:1500

DG: I8

Nº: 31


MODIFICADO:

AUTOR/ES DE PROYECTO:

DAVID PÀMPOLS CAMATS, arquitecto
Col·legiat CoAC Lleida num. 30036-5


N
ORIENTACIÓN

EL PRESENTE DOCUMENTO ES COPIA DE SU ORIGINAL DEL QUE ES AUTOR PAMPOLES ARQUITECTO SLP. SU UTILIZACIÓN TOTAL O PARCIAL ASÍ COMO CUALQUIER REPRODUCCIÓN O CESIÓN A TERCERO, REQUERIRÁ PREVIA AUTORIZACIÓN EXPRESA DE SUS AUTORES, RESTANDO EN CUALQUIER CASO PROHIBIDA NINGUNA MODIFICACIÓN UNILATERAL DEL MISMO. NO MEDIR DIRECTAMENTE SOBRE LOS PLANOS. TODAS LAS MEDIDAS SE DEBERÁ COMPROBAR EN OBRA Y LA DF AJUSTARÁ LA GEOMETRÍA. LAS POSIBLES CONTRADICCIONES ENTRE DOCUMENTOS DE PROYECTO SE DEBERÁ QUE SEAN COMUNICADAS CON INMEDIATEZA A LA DF, QUE DETERMINARÁ SU PRIORIDAD. LOS PLANOS DEBEN SER LEÍDOS EN CONJUNTO CON TODA LA DOCUMENTACIÓN QUE INTEGRA EL PROYECTO, INCLUIDA LA DOCUMENTACIÓN ESCRITA QUE LA ACOMPAÑA. NO VÁLIDO PARA CONSTRUIR SIN EL PRECEPTIVO VISADO COLEGIAL, FIRMA Y/O SELLO DE APROBACIÓN DE LA DF.

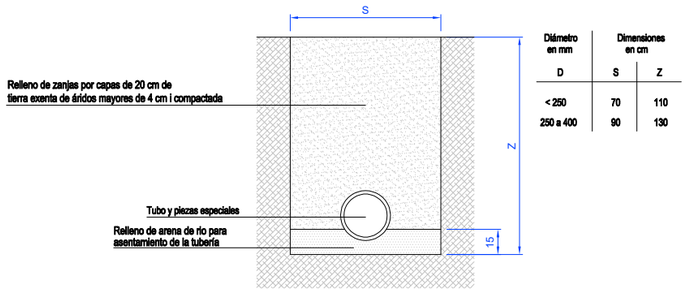


Diámetro en mm	Dimensiones en cm	
D	S	Z
< 250	70	110
250 a 400	90	130

CONDUCCIÓN NORMAL

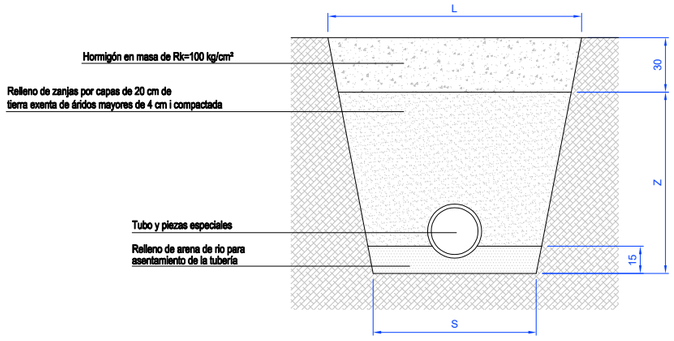



Diámetro en mm	Dimensiones en cm		
D	S	L	Z
< 250	70	120	80
250 a 400	90	140	100

CONDUCCIÓN REFORZADA

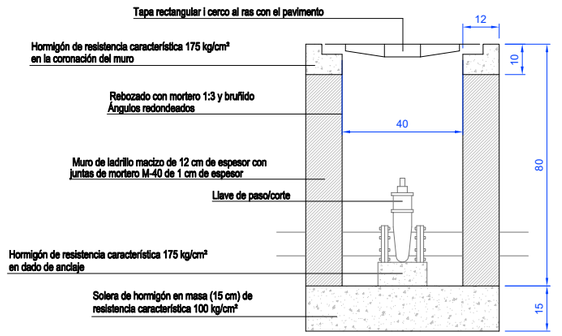


ARQUETA DE ACOMETIDA / VÁLVULA DE CORTE

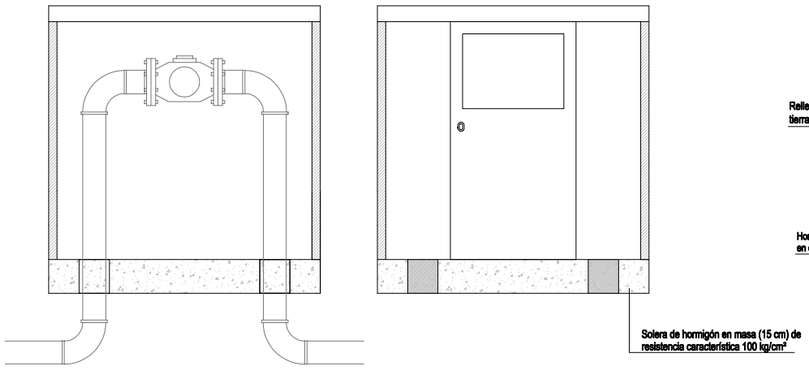


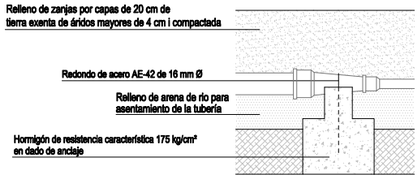


REDUCCIÓN

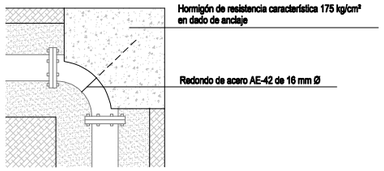


CODO

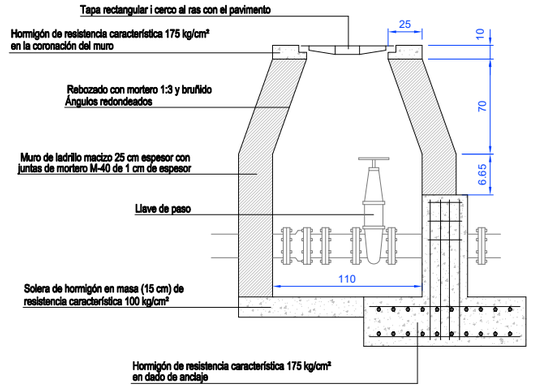


LLAVE DE PASO
Válvula de regulación

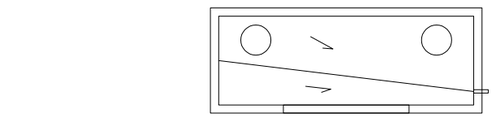

BOCA DE RIEGO

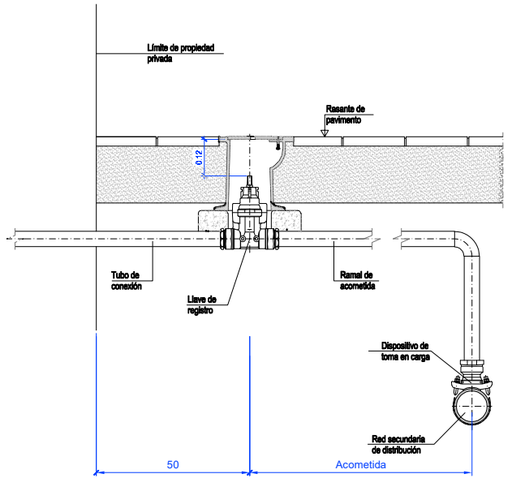

ACOMETIDA GENERAL

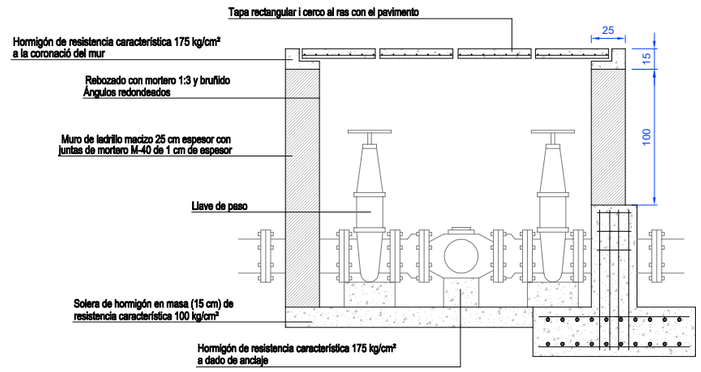

VÁLVULA REDUCTORA DE PRESSIÓN

ORIENTACIÓN

AUTOR/ES DE PROYECTO:
DAVID PÀMPOLS CAMATS, arquitecto
Col·legiat CoAC Lleida núm. 30035-5

Nº 32
DG 19
MODIFICADO:

PLANO: DETALLES DE ABASTECIMIENTO DE AGUA
ESCALA: S/E

231495
PROYECTO DE URBANIZACIÓN DEL SECTOR SUBD-9 "NEGRALS NORD" (ANTICS SUBD-9 "NEGRALS NORD II" Y SUBD-9B "NEGRALS NORD II" DE MOLLERUSSA (PLA D'URGELL-LLEIDA)
FECHA: JUNIO 2026
FASE: APROVACIÓN DEFINITIVA

EXPEDIENTE:

PROMOTOR: JUNTA DE COMPENSACIÓ "SUBD-9 "PLA PARCIAL URBANÍSTIC D'ACTIVITÀTS NEGRALS NORD" DE MOLLERUSSA

EMPLAZAMIENTO: Àmbito SUBd-09 "Negrals Nord" del POUM MOLLERUSSA-PLA URGELL-LLEIDA

PÀMPOLS ARQUITECTURA

ESTE PROYECTO, INCLUIDOS LOS PLANOS, ES PROPIEDAD DEL AUTOR Y NO SE PUEDE COPIAR NI UTILIZAR SIN SU AUTORIZACIÓN ESCRITA. EL CONTRATISTA ESTÁ OBLIGADO A COMPROBAR LAS MEDIDAS EN OBRA Y A COMUNICAR CUALQUIER DISCREPANCIA ANTES DE EJECUTAR LOS TRABAJOS. EN CASO DE DISCREPANCIA ENTRE LA DOCUMENTACIÓN GRÁFICA Y LA ESCRITA, PREVALECERÁ LA ESCRITA. LAS COTAS TIENEN PRIORIDAD SOBRE LA MEDICIÓN A ESCALA. LA DOCUMENTACIÓN QUE INTEGRA EL PROYECTO NO ES SUFICIENTE PARA LA CONSTRUCCIÓN SIN LA DIRECCIÓN DE OBRA. LA UTILIZACIÓN DE ESTE PROYECTO SIN LA AUTORIZACIÓN ESCRITA DEL AUTOR Y SIN LA DIRECCIÓN DE OBRA POR PARTE DEL AUTOR NO ES VÁLIDO PARA CONSTRUIR EN EL RECINTO QUE LA ACOGE. EL VISADO NO VALIDA EL PROYECTO HASTA QUE NO SE HAYA ABONADO LA TOTALIDAD DE LOS HONORARIOS PROFESIONALES DEVENGADOS POR EL MISMO. EL COLEGIADO QUE FIRMA ESTE PROYECTO DECLARA QUE NO SE ENCUENTRA EN NINGUNO DE LOS SUPUESTOS DE INCOMPATIBILIDAD ESTABLECIDOS EN LA LEGISLACIÓN VIGENTE. EL PRESENTE PROYECTO, CONSTITUIDO POR LOS DOCUMENTOS QUE LO INTEGRAN, HA SIDO REDACTADO DE ACUERDO CON LA NORMATIVA VIGENTE QUE LE ES DE APLICACIÓN. EN CONSECUENCIA, EL AUTOR DECLARA QUE, A SU LEAL SABER Y ENTENDER, EL PROYECTO CUMPLE TODAS LAS DISPOSICIONES LEGALES Y REGLAMENTARIAS QUE LE SON DE APLICACIÓN. EL PROYECTO HA SIDO REDACTADO CON LA FINALIDAD EXPRESA QUE SEA OBJETO DE CONTRATACIÓN PÚBLICA. EL AUTOR DECLARA QUE LA SOLUCIÓN ADOPTADA GARANTIZA EL CUMPLIMIENTO DE LOS REQUISITOS BÁSICOS RELATIVOS A LA HABITABILIDAD, SEGURIDAD Y ACCESIBILIDAD EXIGIBLES A LA OBRA PROYECTADA, Y QUE, EN CASO DE NO SER DE OBRA NUEVA, LA SOLUCIÓN ADOPTADA NO EMPEORA EL GRADO DE CUMPLIMIENTO DE DICHOS REQUISITOS QUE PUDIERA TENER LA EDIFICACIÓN PREEXISTENTE. EL AUTOR DECLARA QUE LA SOLUCIÓN ADOPTADA CUMPLE LA NORMATIVA VIGENTE EN MATERIA DE PROTECCIÓN DEL MEDIO AMBIENTE QUE LE ES DE APLICACIÓN. EL AUTOR DECLARA QUE LA SOLUCIÓN ADOPTADA CUMPLE LA NORMATIVA VIGENTE EN MATERIA DE PROTECCIÓN CONTRA INCENDIOS QUE LE ES DE APLICACIÓN. EL AUTOR DECLARA QUE LA SOLUCIÓN ADOPTADA CUMPLE LA NORMATIVA VIGENTE EN MATERIA DE ACCESIBILIDAD QUE LE ES DE APLICACIÓN. EL AUTOR DECLARA QUE LA SOLUCIÓN ADOPTADA CUMPLE LA NORMATIVA VIGENTE EN MATERIA DE AHORRO DE ENERGÍA QUE LE ES DE APLICACIÓN. EL AUTOR DECLARA QUE LA SOLUCIÓN ADOPTADA CUMPLE LA NORMATIVA VIGENTE EN MATERIA DE SALUBRIDAD QUE LE ES DE APLICACIÓN. EL AUTOR DECLARA QUE LA SOLUCIÓN ADOPTADA CUMPLE LA NORMATIVA VIGENTE EN MATERIA DE RUIDO QUE LE ES DE APLICACIÓN. EL AUTOR DECLARA QUE LA SOLUCIÓN ADOPTADA CUMPLE LA NORMATIVA VIGENTE EN MATERIA DE EL AUTOR DECLARA QUE LA SOLUCIÓN ADOPTADA CUMPLE LA NORMATIVA VIGENTE EN MATERIA DE INSTALACIONES DE ENERGÍA DE MINICOGENERACIÓN QUE LE ES DE APLICACIÓN. EL AUTOR DECLARA QUE LA SOLUCIÓN ADOPTADA CUMPLE LA NORMATIVA VIGENTE EN MATERIA DE INSTALACIONES DE ENERGÍA DE MICROTRIGENERACIÓN QUE LE ES DE APLICACIÓN. EL AUTOR DECLARA QUE LA SOLUCIÓN ADOPTADA CUMPLE LA NORMATIVA VIGENTE EN MATERIA DE INSTALACIONES DE ENERGÍA DE MINITRIGENERACIÓN QUE LE ES DE APLICACIÓN.



LEYENDA

- RED DE RIEGO PROPUESTA Ø63 mm
- ARQUETA DE REGISTRO 60x60 cm CON CONTADOR
- ARQUETA DE CONEXIÓN ABASTIMIENTO AGUA MUNICIPAL

LÍMITES DE LOS ÁMBITOS DE LOS SECTORES

- LÍMITE DEL TÉRMINO MUNICIPAL
- LÍMITE DEL SECTOR

PAMPOLS ARQUITECTURA

PROMOTOR: JUNTA DE COMPENSACIÓ 'SUBD-9 "PLA PARCIAL URBANÍSTIC D'ACTIVITATS NEGRALS NORD" DE MOLERUSSA'

EMPLAZAMIENTO: Àmbito SUBd-09 "Negrals Nord" del POUM MOLLERUSSA-PLA URGELL-LLEIDA

EXPEDIENTE: 231495

PROYECTO DE URBANIZACIÓN DEL SECTOR SUBD-9 "NEGRALS NORD" (ANTICS SUBD-9 "NEGRALS NORD I" Y SUBD-9B "NEGRALS NORD II" DE MOLLERUSSA (PLA D'URGELL-LLEIDA)

FASE: APROVACIÓN DEFINITIVA

FECHA: MAYO 2026

PLANO: INSTALACIÓN DE RIEGO

ESCALA: 1:1500

DG: I10

Nº: 33

MODIFICADO:


AUTOR/ES DE PROYECTO:

DAVID PÀMPOLS CAMATS, arquitecto
Col·legiat CoAC Lleida num. 30036-5

N

ORIENTACIÓN

EL PRESENTE DOCUMENTO ES COPIA DE SU ORIGINAL DEL QUE ES AUTOR PAMPOLES ARQUITECTO SLP. SU UTILIZACIÓN TOTAL O PARCIAL, ASÍ COMO CUALQUIER REPRODUCCIÓN O CESIÓN A TERCERO, REQUERIRÁ PREVIA AUTORIZACIÓN EXPRESA DE SUS AUTORES, RESTANDO EN CUALQUIER CASO PROHIBIDA NINGUNA MODIFICACIÓN UNILATERAL DEL MISMO. NO MEDIR DIRECTAMENTE SOBRE LOS PLANOS. TODAS LAS MEDIDAS SE DEBERÁ COMPROBAR EN OBRA Y LA DF AJUSTARÁ LA GEOMETRÍA. LAS POSIBLES CONTRADICCIONES ENTRE DOCUMENTOS DE PROYECTO SE DEBERÁ QUE SEAN COMUNICADAS CON INMEDIATEZA A LA DF, QUE DETERMINARÁ SU PRIORIDAD. LOS PLANOS DEBEN SER LEÍDOS EN CONJUNTO CON TODA LA DOCUMENTACIÓN QUE INTEGRA EL PROYECTO, INCLUIDA LA DOCUMENTACIÓN ESCRITA QUE LA ACOMPAÑA. NO VÁLIDO PARA CONSTRUIR SIN EL PRECEPTIVO VISADO COLEGIAL, FIRMA Y/O SELLO DE APROBACIÓN DE LA DF.

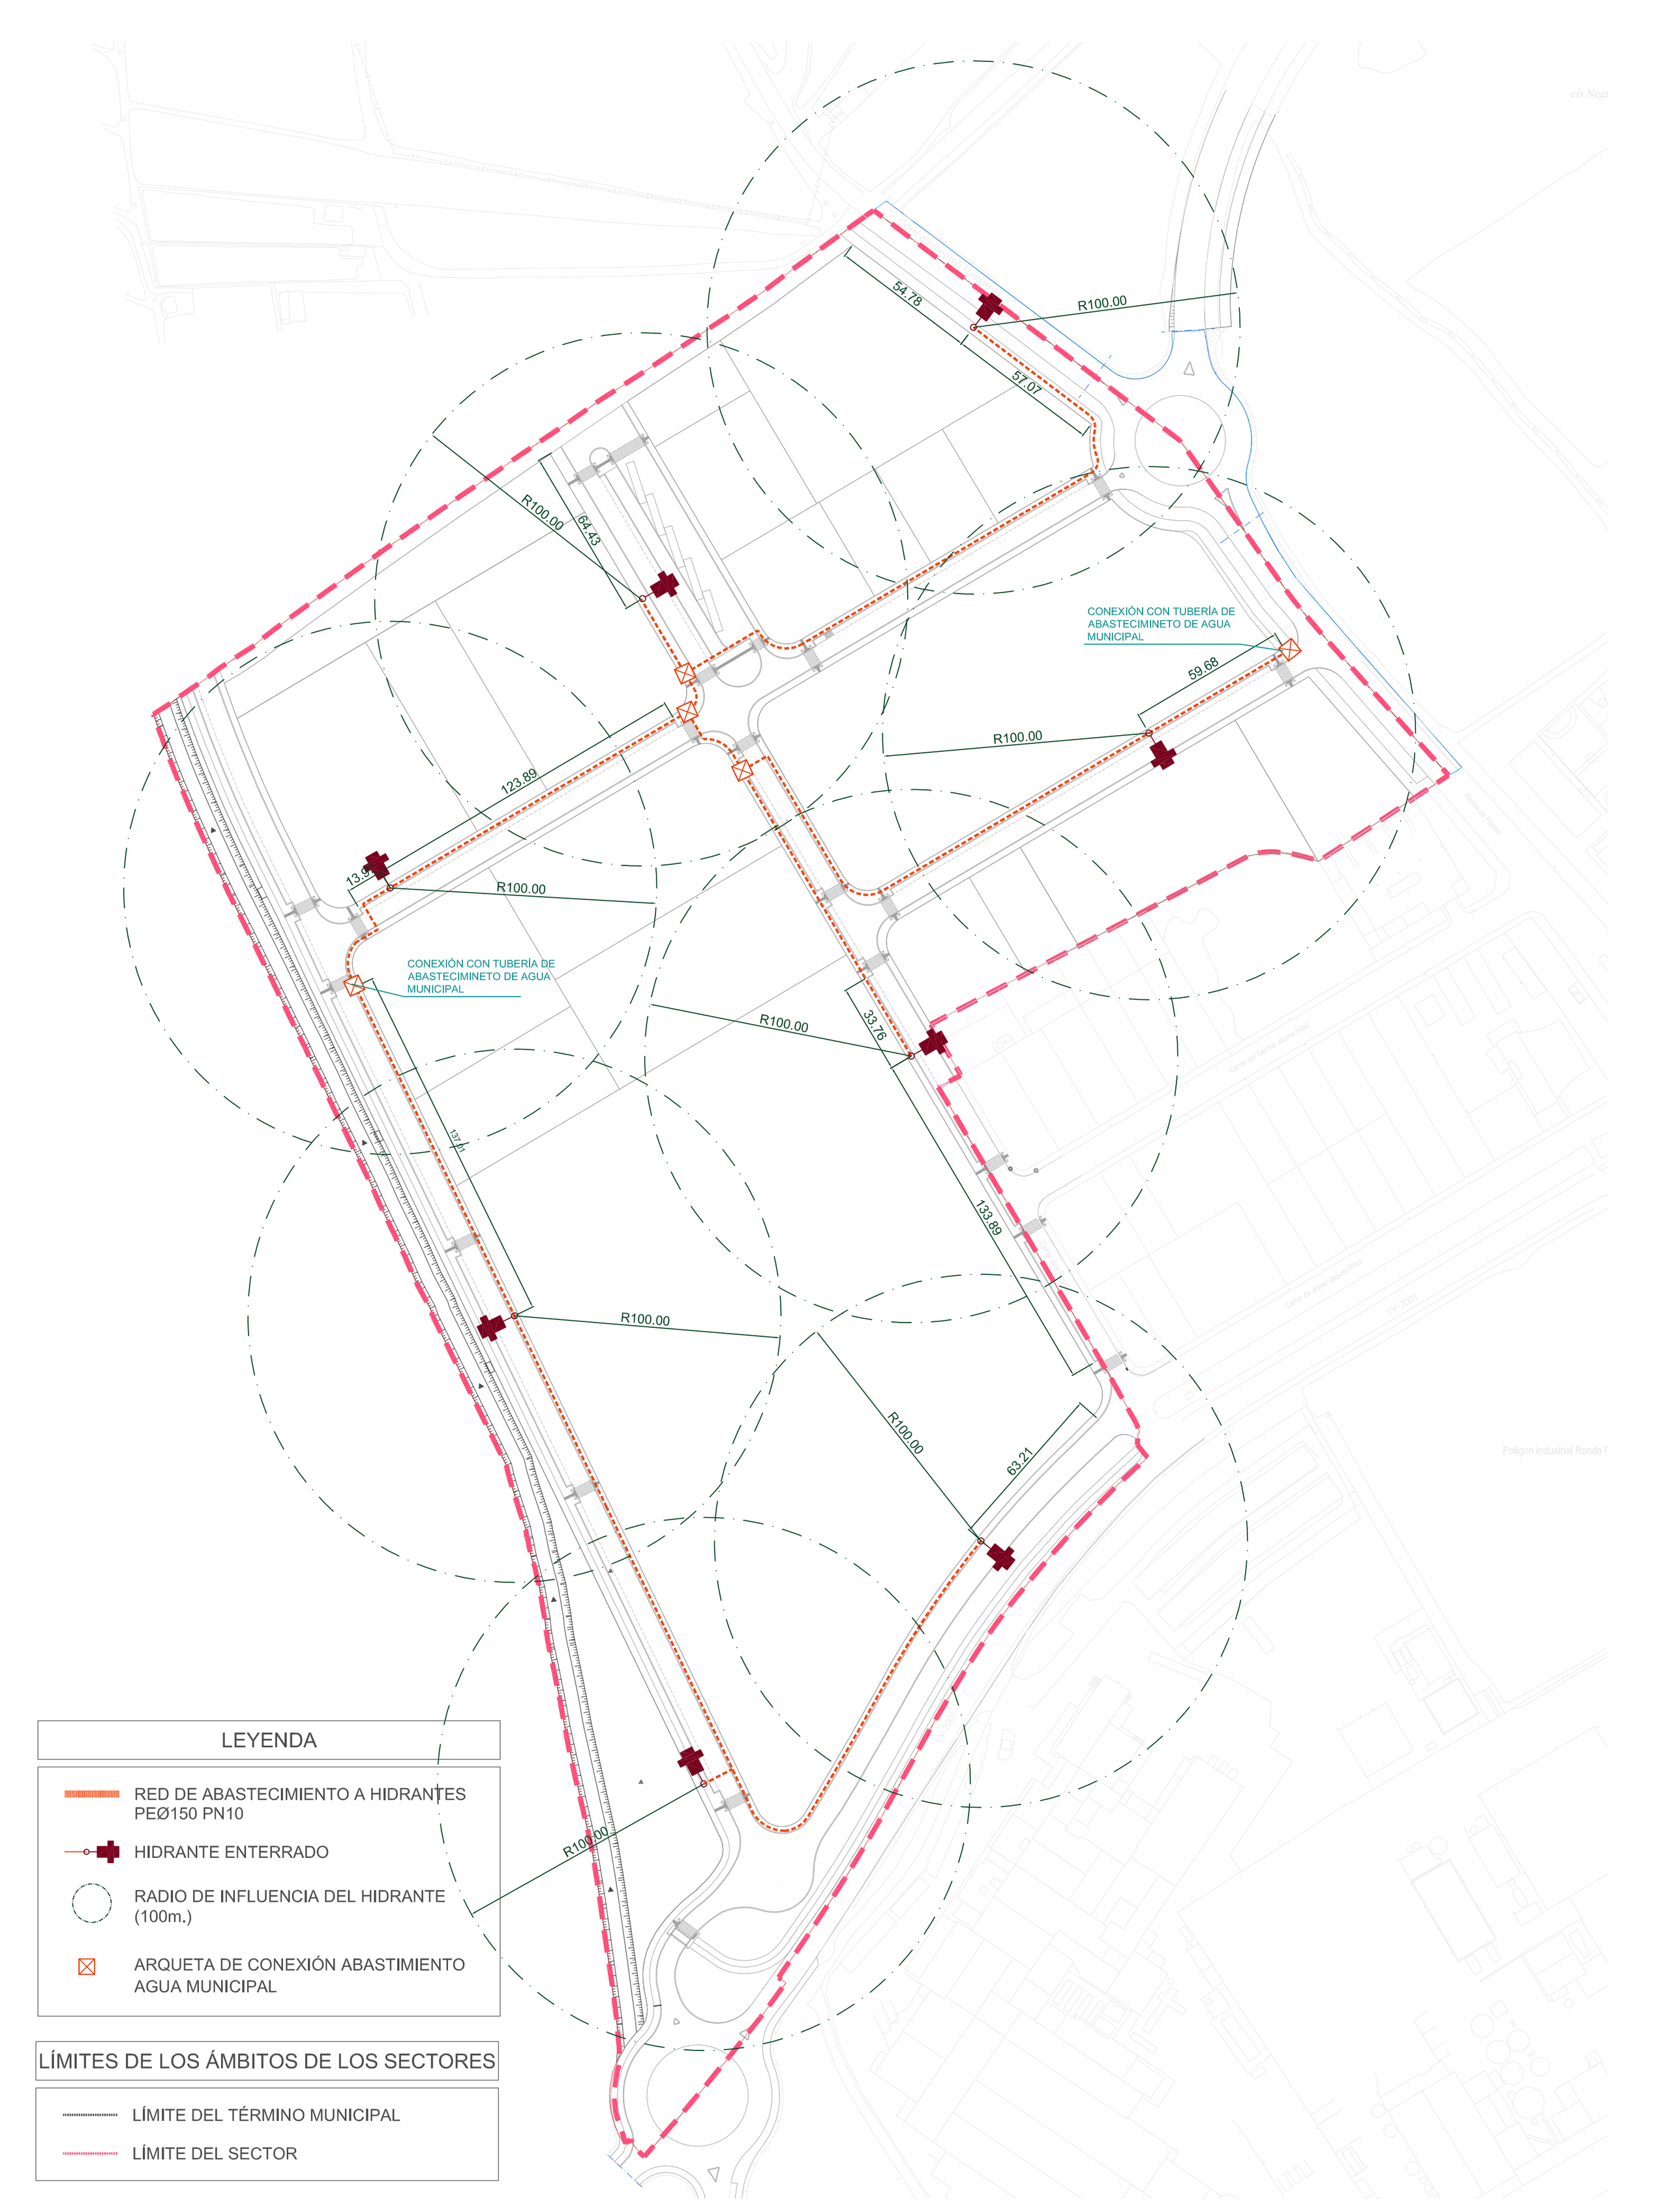

PAMPOLS ARQUITECTURA

PROMOTOR: JUNTA DE COMPENSACIÓ 'SUBD-9 "PLA PARCIAL URBANISTIC D'ACTIVITATS NEGRALS NORD" DE MOLERUSSA'

EMPLAZAMIENTO: Àmbito SUBd-09 "Negrals Nord" del POUM MOLLERUSSA-PLA URGELL-LLEIDA

EXPEDIENTE: 231495

PROYECTO DE URBANIZACIÓN DEL SECTOR SUBD-9 "NEGRALS NORD" (ANTICS SUBD-9 "NEGRALS NORD I" Y SUBD-9B "NEGRALS NORD II" DE MOLLERUSSA (PLA D'URGELL-LLEIDA)

FASE: APROVACIÓN DEFINITIVA

FECHA: MAYO 2026

PLANO: INSTALACIÓN DE PROTECCIÓN CONTRA INCENDIOS

ESCALA: 1:1500

DG: I11

Nº: 34


MODIFICADO:

AUTOR/ES DE PROYECTO:

DAVID PÀMPOLS CAMATS, arquitecto
Col·legiat CoAC Lleida num. 30036-5

N
ORIENTACIÓN

EL PRESENTE DOCUMENTO ES COPIA DE SU ORIGINAL DEL QUE ES AUTOR PAMPOLS ARQUITECTO SLP. SU UTILIZACIÓN TOTAL O PARCIAL, ASÍ COMO CUALQUIER REPRODUCCIÓN O CESIÓN A TERCERO, REQUERIRÁ PREVIA AUTORIZACIÓN EXPRESA DE SUS AUTORES, RESTANDO EN CUALQUIER CASO PROHIBIDA NINGUNA MODIFICACIÓN UNILATERAL DEL MISMO. NO MEDIR DIRECTAMENTE SOBRE LOS PLANOS. TODAS LAS MEDIDAS SE DEBERÁ COMPROBAR EN OBRA Y LA DF AJUSTARA LA GEOMETRÍA. LAS POSIBLES CONTRADICCIONES ENTRE DOCUMENTOS DE PROYECTO SE DEBERÁ QUE SEAN COMUNICADAS CON INMEDIATEZA A LA DF. QUE DETERMINARÁ SU PRIORIDAD. LOS PLANOS DEBEN SER LEÍDOS EN CONJUNTO CON TODA LA DOCUMENTACIÓN QUE INTEGRA EL PROYECTO, INCLUIDA LA DOCUMENTACIÓN ESCRITA QUE LA ACOMPAÑA. NO VÁLIDO PARA CONSTRUIR SIN EL PRECEPTIVO VISADO COLEGIAL, FIRMA Y/O SELLO DE APROBACIÓN DE LA DF.

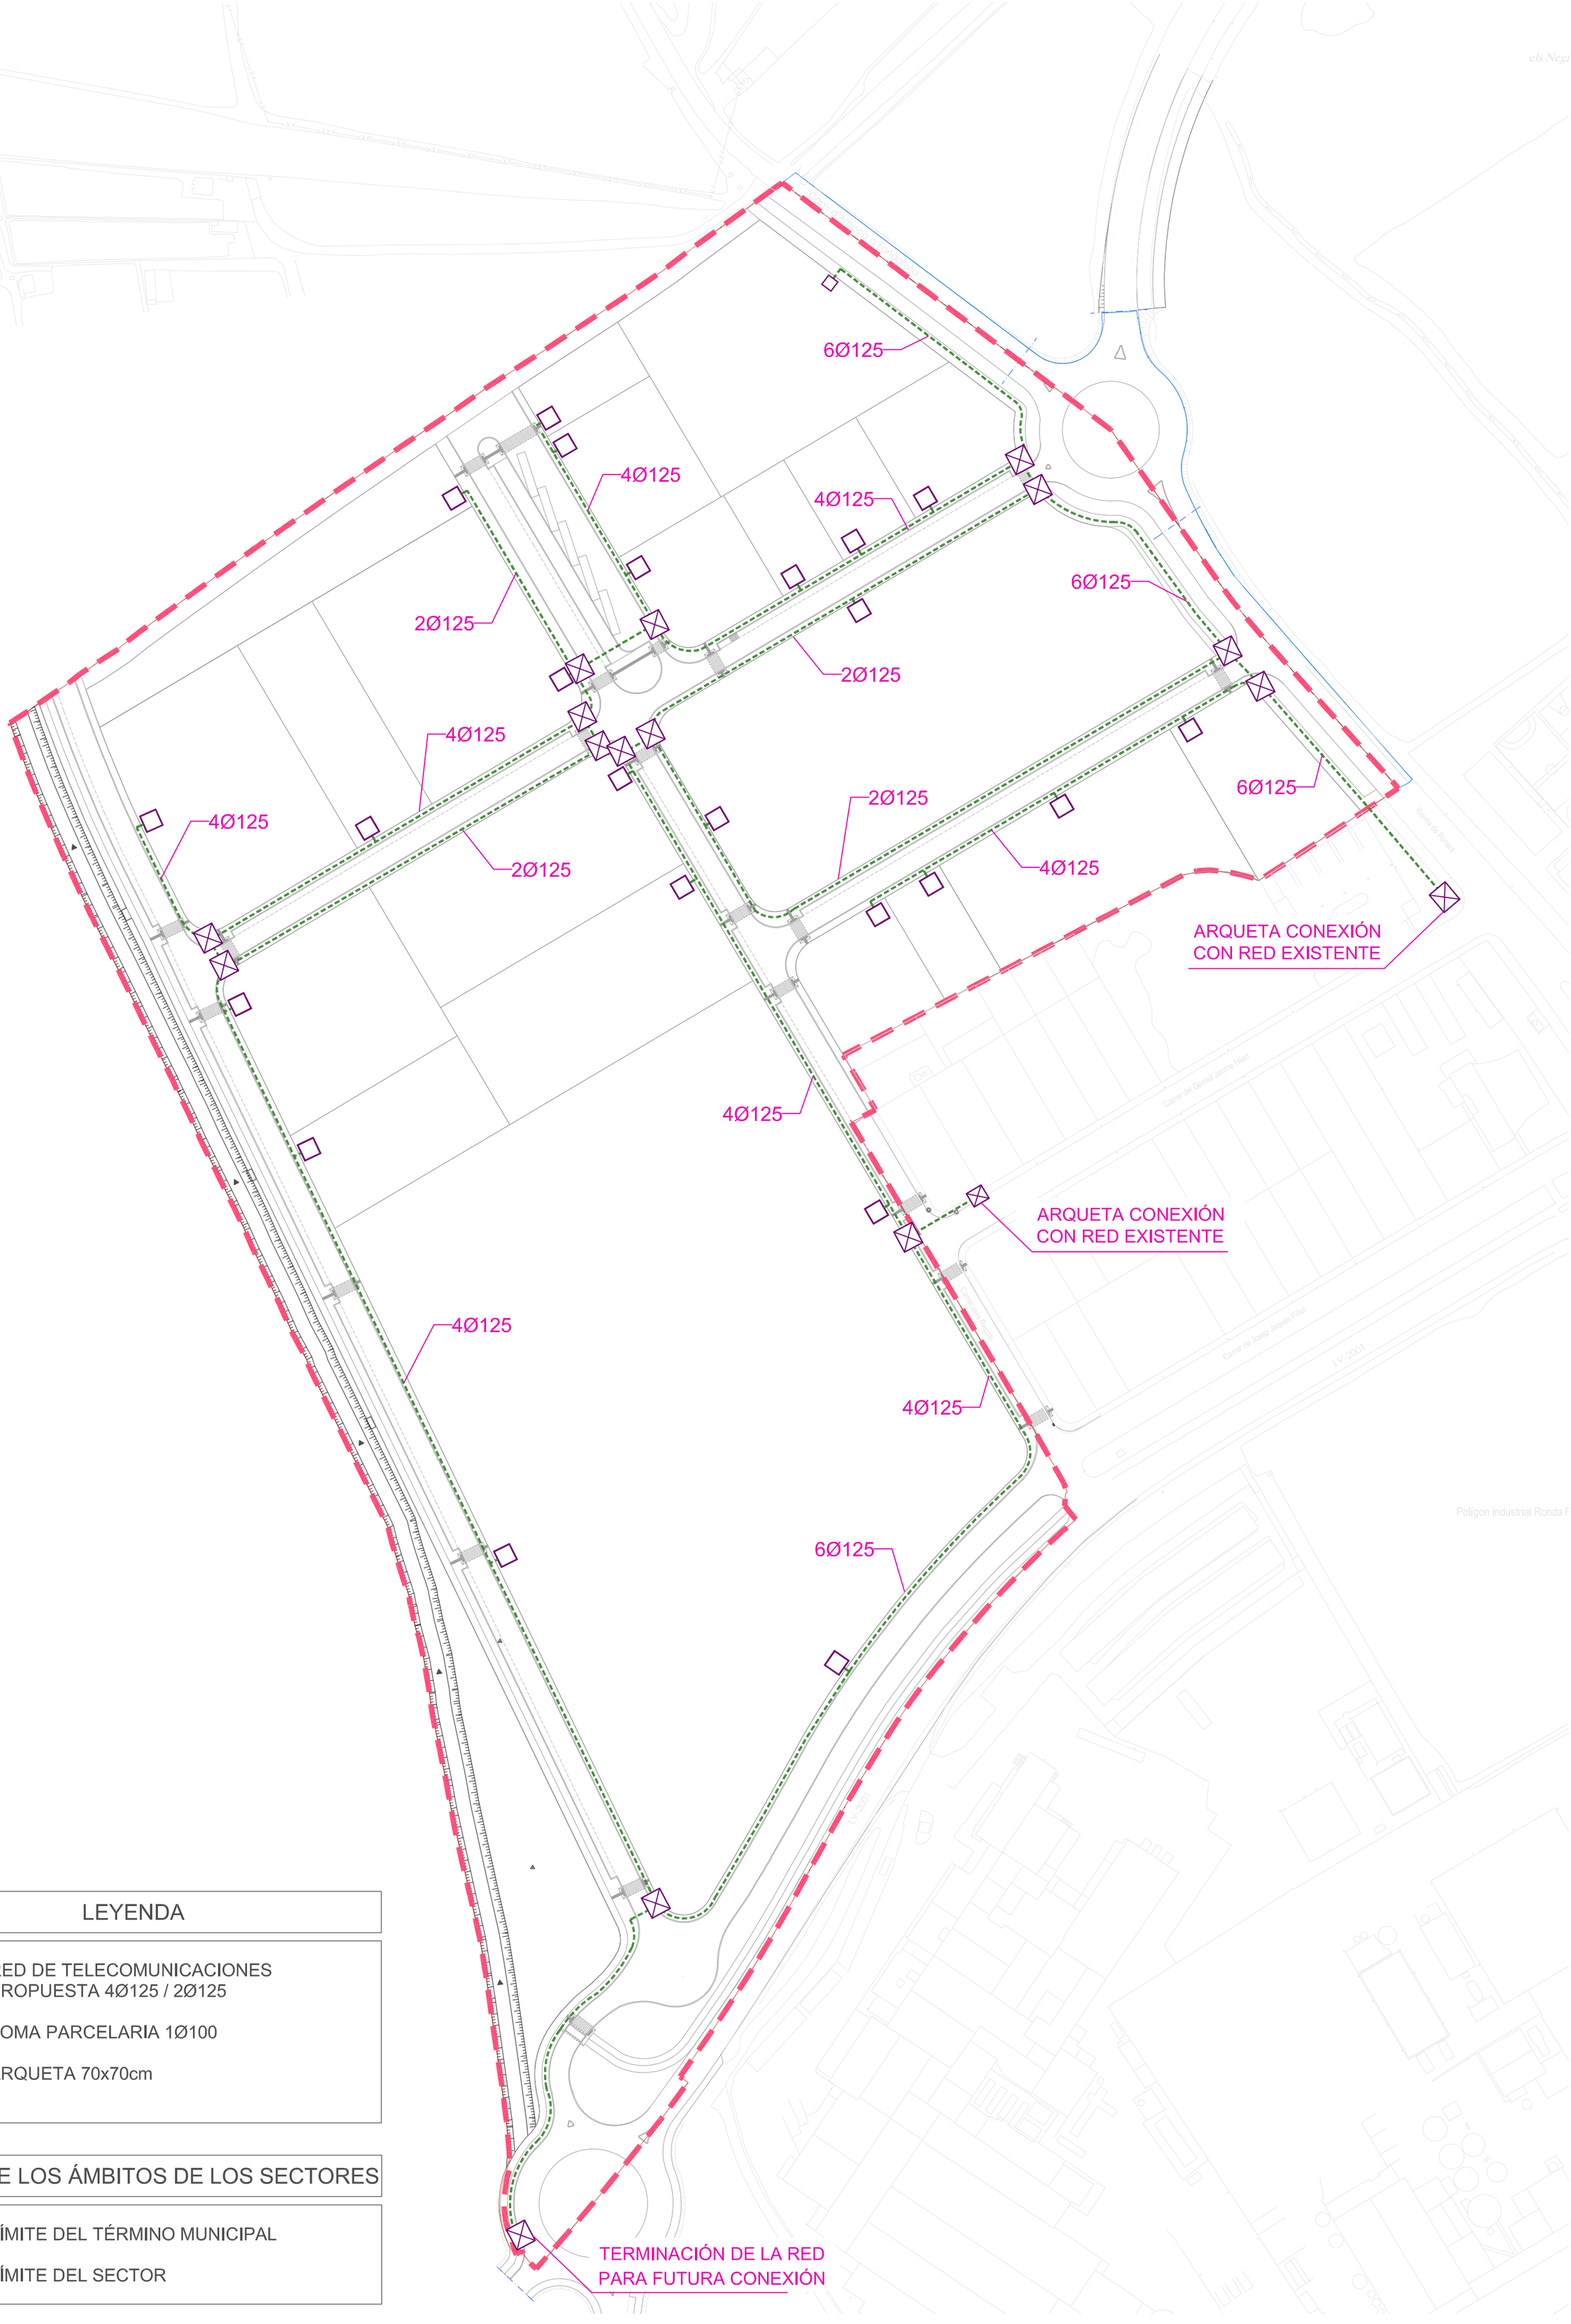

LEYENDA

- RED DE TELECOMUNICACIONES PROPUESTA 4Ø125 / 2Ø125
- TOMA PARCELARIA 1Ø100
- ARQUETA 70x70cm

LÍMITES DE LOS ÁMBITOS DE LOS SECTORES

- LÍMITE DEL TÉRMINO MUNICIPAL
- LÍMITE DEL SECTOR

PAMPOLS ARQUITECTURA

PROMOTOR: JUNTA DE COMPENSACIÓ 'SUBD-9 "PLA PARCIAL URBANÍSTIC D'ACTIVITATS NEGRALS NORD" DE MOLERUSSA'

EMPLAZAMIENTO: Àmbito SUBd-09 "Negrals Nord" del POUM MOLLERUSSA-PLA URGELL-LLEIDA

EXPEDIENTE: 231495

PROYECTO DE URBANIZACIÓN DEL SECTOR SUBD-9 "NEGRALS NORD" (ANTICS SUBD-9 "NEGRALS NORD I" Y SUBD-9B "NEGRALS NORD II" DE MOLLERUSSA (PLA D'URGELL-LLEIDA)

FASE: APROVACIÓN DEFINITIVA

FECHA: MAYO 2026

PLANO: INSTALACIÓN DE TELECOMUNICACIONES

ESCALA: 1:1500

DG: I12

Nº: 35

MODIFICADO:


AUTOR/ES DE PROYECTO:


DAVID PÀMPOLS CAMATS, arquitecto
Col·legiat CoAC Lleida num. 30036-5

N


ORIENTACIÓN

EL PRESENTE DOCUMENTO ES COPIA DE SU ORIGINAL DEL QUE ES AUTOR PÀMPOLES ARQUITECTO SLP. SU UTILIZACIÓN TOTAL O PARCIAL, ASÍ COMO CUALQUIER REPRODUCCIÓN O CESIÓN A TERCERO, REQUERIRÁ PREVIA AUTORIZACIÓN EXPRESA DE SUS AUTORES, RESTANDO EN CUALQUIER CASO PROHIBIDA NINGUNA MODIFICACIÓN UNILATERAL DEL MISMO. NO MEDIR DIRECTAMENTE SOBRE LOS PLANOS. TODAS LAS MEDIDAS SE DEBERÁ COMPROBAR EN OBRA Y LA DF AJUSTARÁ LA GEOMETRÍA. LAS POSIBLES CONTRADICCIONES ENTRE DOCUMENTOS DE PROYECTO SE DEBERÁ QUE SEAN COMUNICADAS CON INMEDIATEZA A LA DF, QUE DETERMINARÁ SU PRIORIDAD. LOS PLANOS DEBEN SER LEÍDOS EN CONJUNTO CON TODA LA DOCUMENTACIÓN QUE INTEGRA EL PROYECTO, INCLUIDA LA DOCUMENTACIÓN ESCRITA QUE LA ACOMPAÑA. NO VÁLIDO PARA CONSTRUIR SIN EL PRECEPTIVO VISADO COLEGIAL FIRMA Y/O SELLO DE APROBACIÓN DE LA DF.

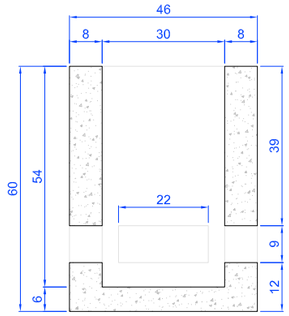


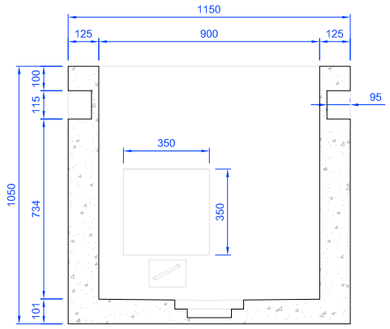


SECCIÓN B-B

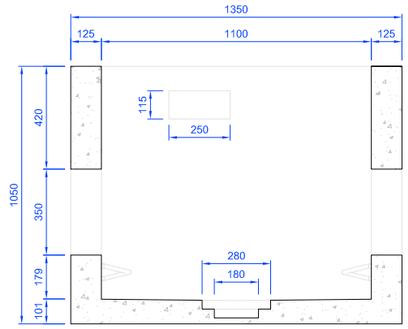


SECCIÓN A-A

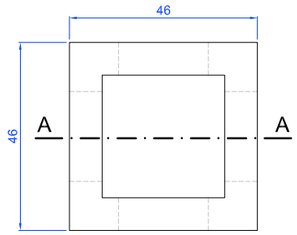


ARQUETA TIPO M
ESCALA 1:15 - COTAS EN cm

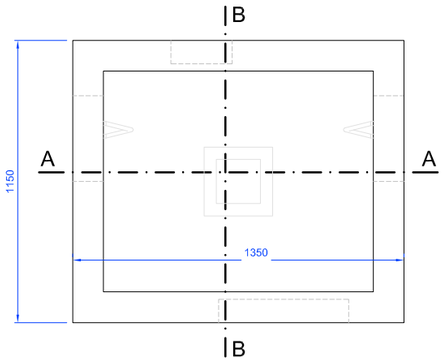


ARQUETA TIPO D
ESCALA 1:25

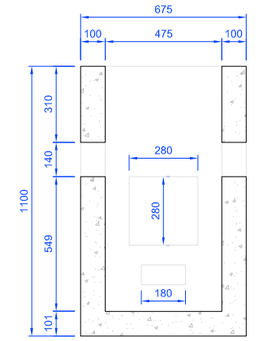


SECCIÓN B-B

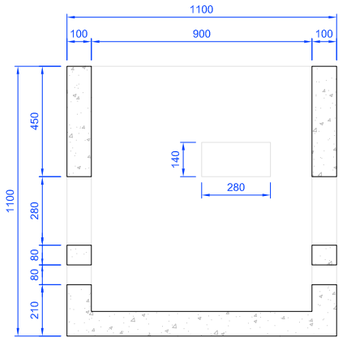


SECCIÓN A-A

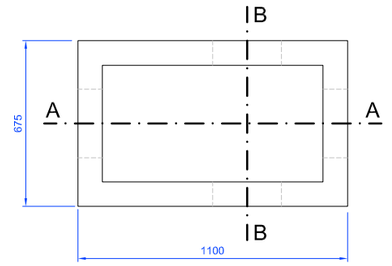


ARQUETA TIPO DM
ESCALA 1:25

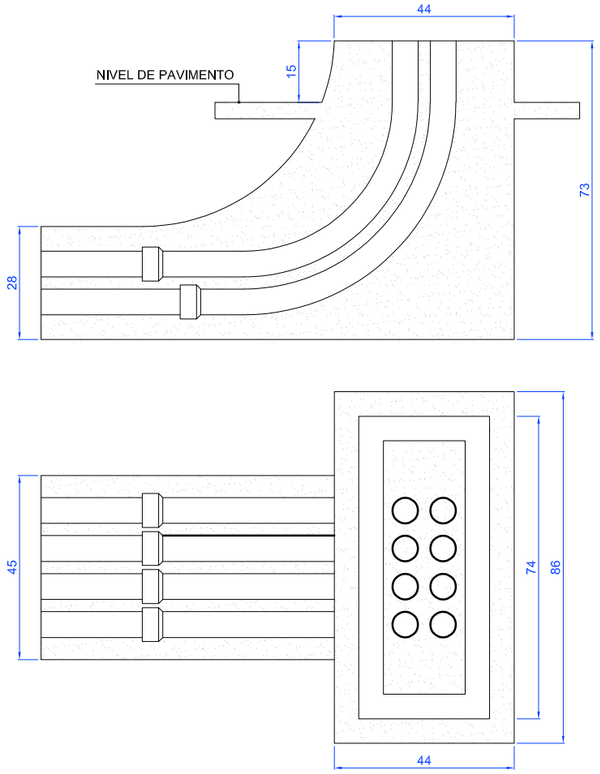



PEDESTAL PARA ARMARIO DE DISTRIBUCIÓN DE ARQUETAS

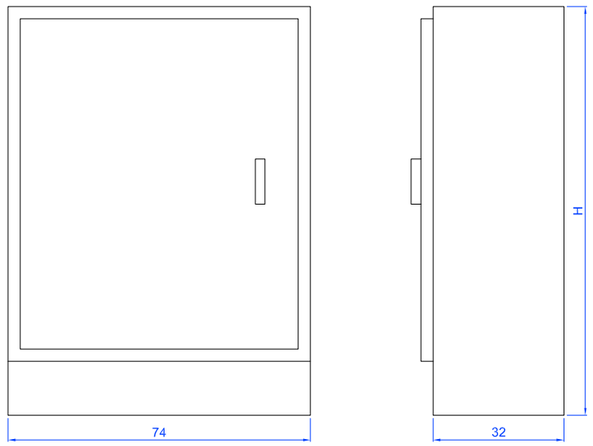


ARMARIO DE DISTRIBUCIÓN DE ARQUETAS
ESCALA 1:15 - COTAS EN cm.

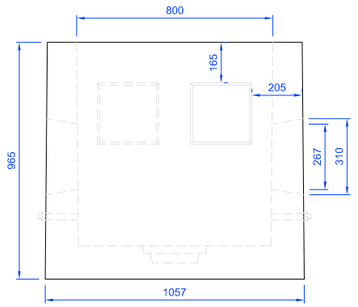

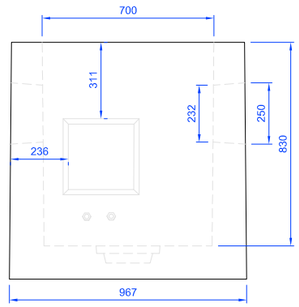

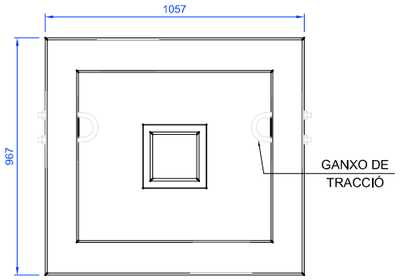

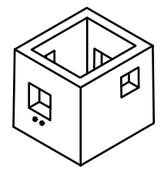

ARQUETA TIPO H
ESCALA 1:25

ORIENTACIÓN

AUTOR/ES DE PROYECTO:

DAVID PAMPOLS CAMATS, arquitecto
Col·legiat CoAC Lleida num. 30036-5

EL CONTENIDO DE ESTE DOCUMENTO ES PROPIEDAD INTELECTUAL DE LOS AUTORES. ESTÁ PROTEGIDO POR LA LEY DE PROPIEDAD INTELECTUAL. QUEDA PROHIBIDA SU REPRODUCCIÓN, DISTRIBUCIÓN O COMUNICACIÓN PÚBLICA SIN AUTORIZACIÓN EXPRESA. EL USO NO AUTORIZADO PODRÁ DAR LUGAR A RECLAMACIONES LEGALES. ESTE DOCUMENTO ES PARTE INTEGRANTE DEL PROYECTO Y NO PUEDE UTILIZARSE DE FORMA AISLADA. LA REPRODUCCIÓN PARCIAL O TOTAL DE ESTE DOCUMENTO SIN AUTORIZACIÓN EXPRESA DE LOS AUTORES SUPONDRÁ UNA INFRACCIÓN DE LA LEY DE PROPIEDAD INTELECTUAL.

Nº 36
DG I13
MODIFICADO:

PLANO:
DETALLES DE LA RED DE TELECOMUNICACIONES

ESCALA: S/E

FECHA: JUNIO 2026

EXPEDIENTE: 231495

PROYECTO DE URBANIZACIÓN DEL SECTOR SUBD-9 "NEGRALS NORD" (ANTICS SUBD-9 "NEGRALS NORD I" Y SUBD-9B "NEGRALS NORD II" DE MOLLERUSSA (PLA D'URGELL-LLEIDA)

FASE: APROVACIÓN DEFINITIVA

PROMOTOR: JUNTA DE COMPENSACIÓ SUBD-9 "PLA PARCIAL URBANÍSTIC D'ACTIVITATS NEGRALS NORD" DE MOLLERUSSA


EMPLAZAMIENTO: Àmbito SUBd-09 "Negrals Nord" del POUM MOLLERUSSA-PLA URGELL-LLEIDA

PAMPOLS ARQUITECTURA

231495

REPRODUCCIÓN TOTAL O PARCIAL DE ESTE DOCUMENTO SIN AUTORIZACIÓN EXPRESA DE LOS AUTORES. EL CONTENIDO DE ESTE DOCUMENTO ES PROPIEDAD INTELECTUAL DE LOS AUTORES. QUEDA PROHIBIDA SU REPRODUCCIÓN, DISTRIBUCIÓN O COMUNICACIÓN PÚBLICA SIN AUTORIZACIÓN EXPRESA. EL USO NO AUTORIZADO PODRÁ DAR LUGAR A RECLAMACIONES LEGALES. ESTE DOCUMENTO ES PARTE INTEGRANTE DEL PROYECTO Y NO PUEDE UTILIZARSE DE FORMA AISLADA. LA REPRODUCCIÓN PARCIAL O TOTAL DE ESTE DOCUMENTO SIN AUTORIZACIÓN EXPRESA DE LOS AUTORES SUPONDRÁ UNA INFRACCIÓN DE LA LEY DE PROPIEDAD INTELECTUAL. LOS PLANOS DEBEN SER LEÍDOS EN CONJUNTO CON TODA LA DOCUMENTACIÓN QUE INTEGRA EL PROYECTO. INCLUIDA LA DOCUMENTACIÓN ESCRITA QUE LA ACOMPAÑA. NO VÁLIDO PARA CONSTRUIR SIN EL PRECEPTIVO VISADO COLEGIAL. FIRMA Y/O SELLO DE APROBACIÓN DE LA DF.

EN CASO DE DISCREPANCIA ENTRE DOCUMENTOS DE PROYECTO SE DEBERÁ QUE SEAN COMUNICADAS CON INMEDIATEZA A LA DF QUE DETERMINARÁ SU PRIORIDAD. LOS PLANOS DEBEN SER LEÍDOS EN CONJUNTO CON TODA LA DOCUMENTACIÓN QUE INTEGRA EL PROYECTO. INCLUIDA LA DOCUMENTACIÓN ESCRITA QUE LA ACOMPAÑA. NO VÁLIDO PARA CONSTRUIR SIN EL PRECEPTIVO VISADO COLEGIAL. FIRMA Y/O SELLO DE APROBACIÓN DE LA DF. LAS COTAS PREVALECERÁN SOBRE LA MEDICIÓN A ESCALA.

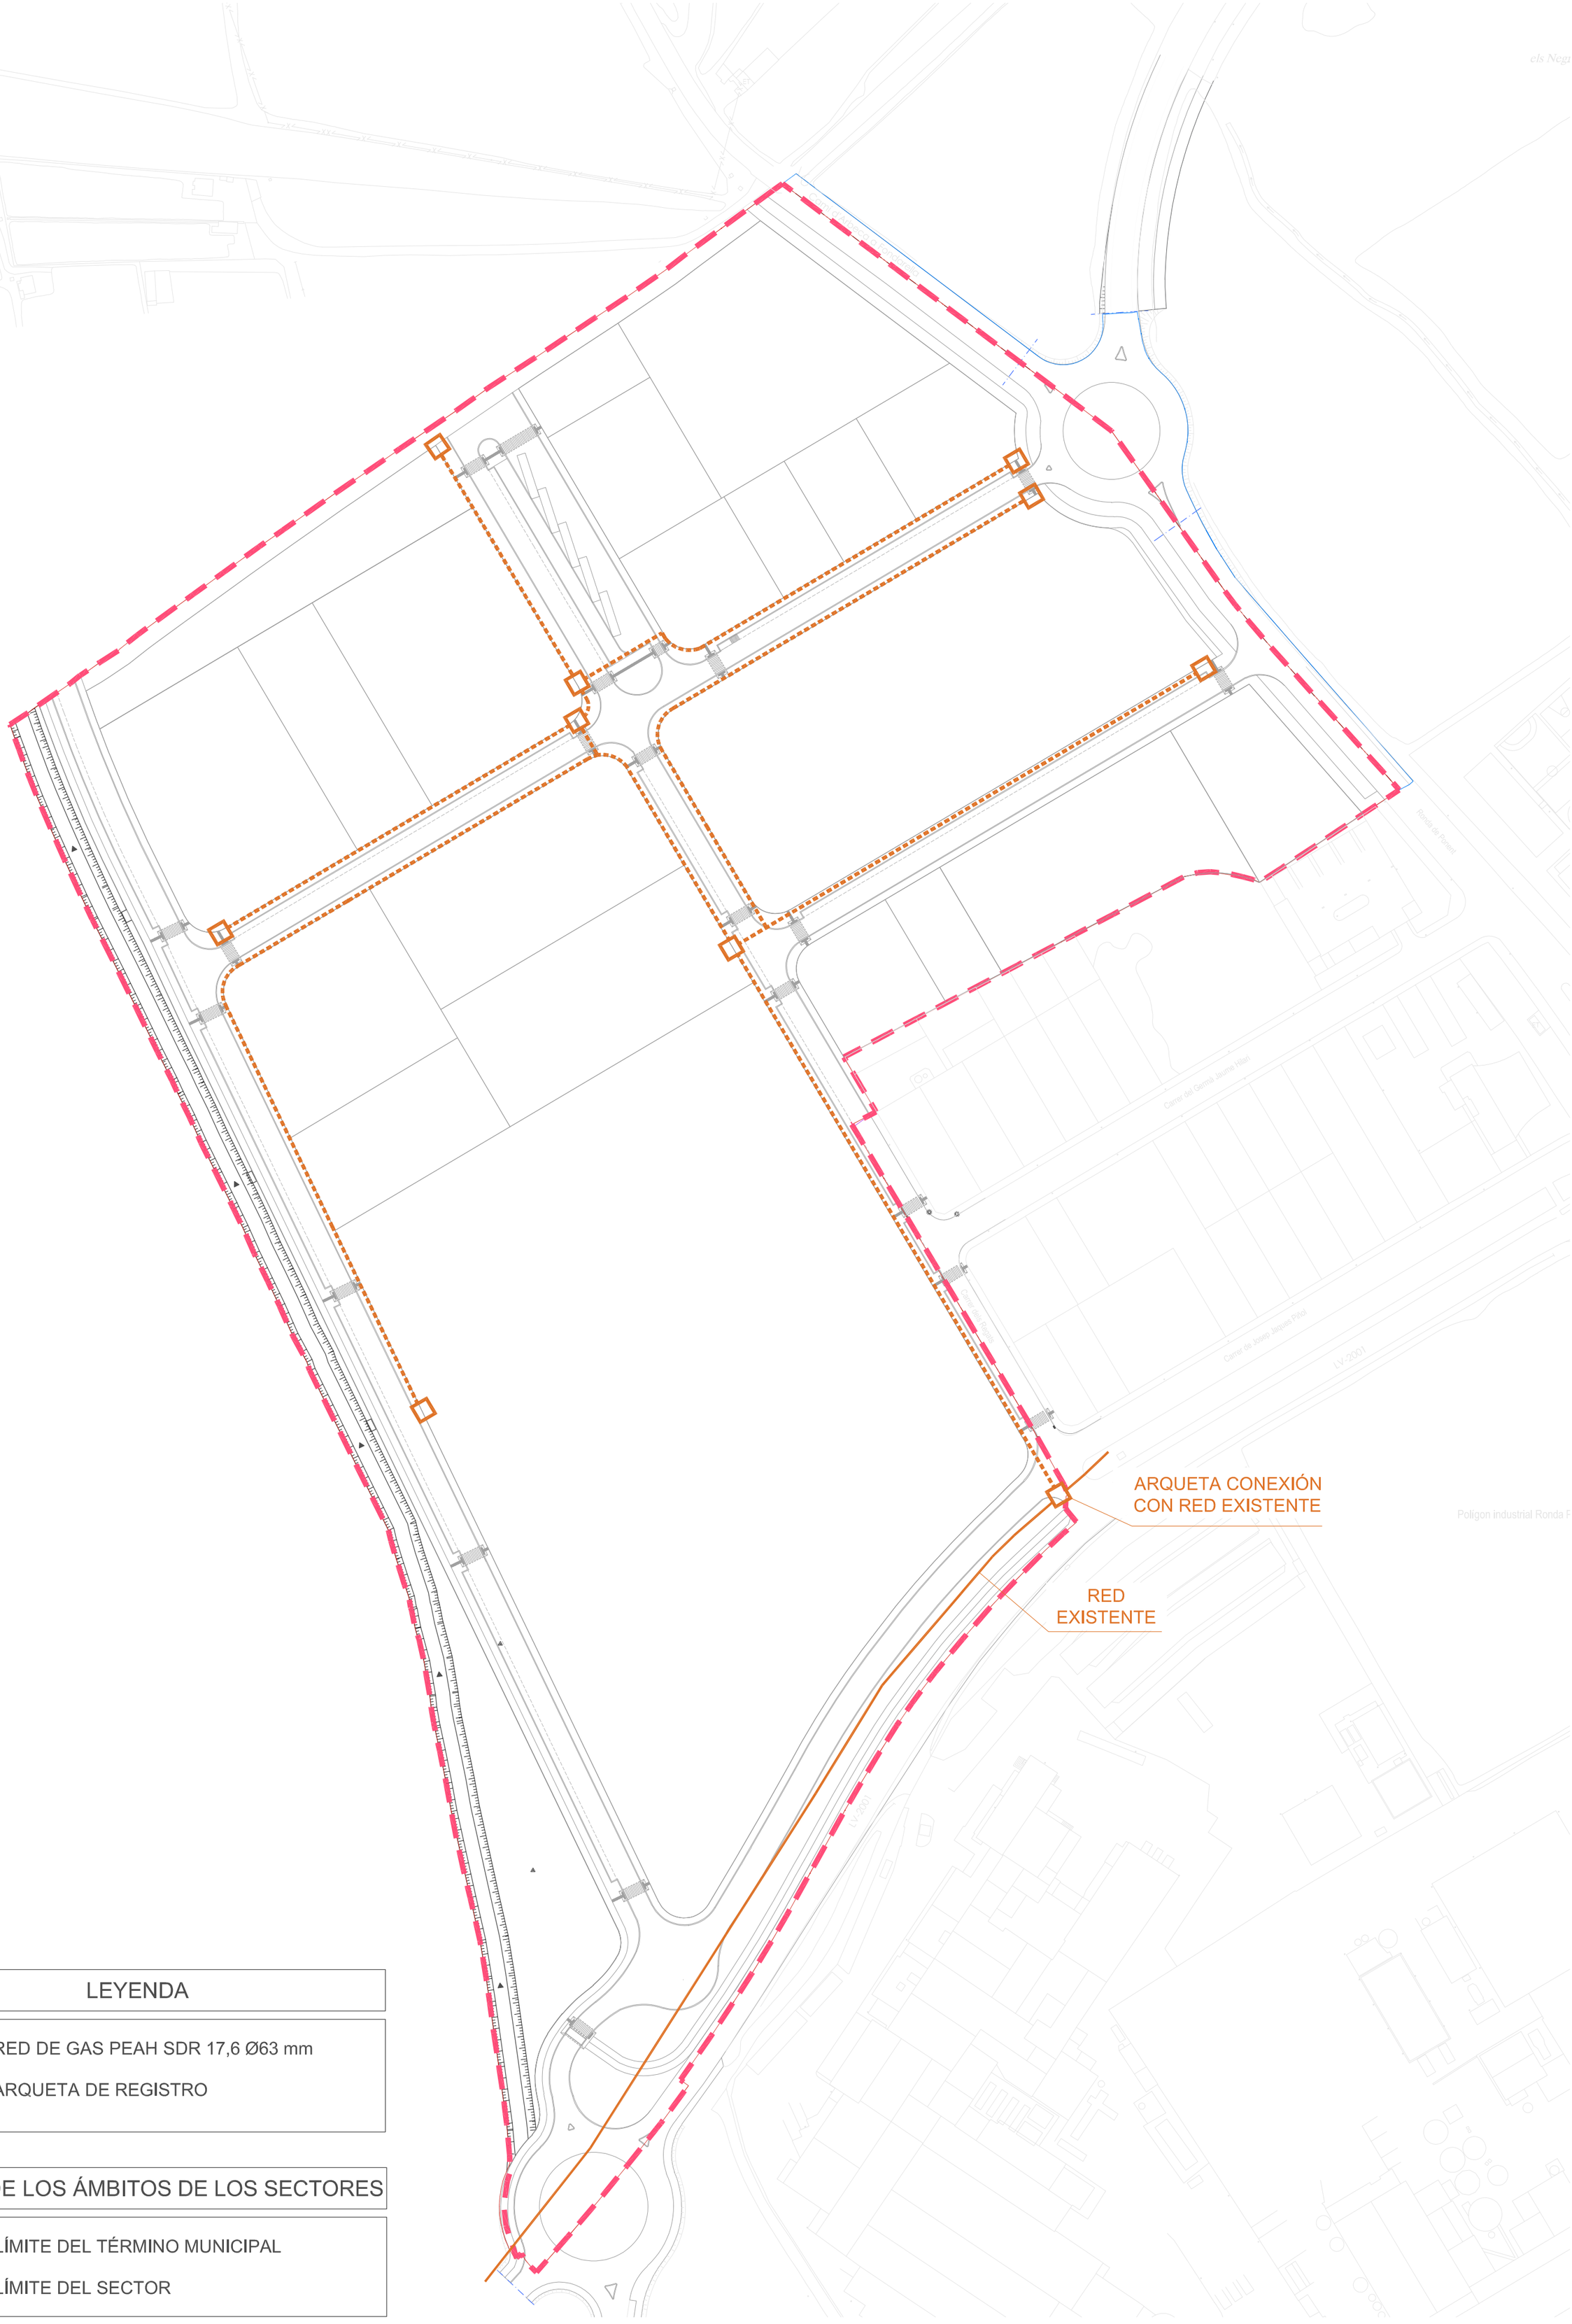

LEYENDA

- RED DE GAS PEAH SDR 17,6 Ø63 mm
- ARQUETA DE REGISTRO

LÍMITES DE LOS ÁMBITOS DE LOS SECTORES

- LÍMITE DEL TÉRMINO MUNICIPAL
- LÍMITE DEL SECTOR

PAMPOLS ARQUITECTURA

PROMOTOR: JUNTA DE COMPENSACIÓ 'SUBD-9 "PLA PARCIAL URBANÍSTIC D'ACTIVITATS NEGRALS NORD" DE MOLERUSSA'

EMPLAZAMIENTO: Àmbito SUBd-09 "Negrals Nord" del POUM MOLLERUSSA-PLA URGELL-LLEIDA

EXPEDIENTE: 231495

PROYECTO DE URBANIZACIÓN DEL SECTOR SUBD-9 "NEGRALS NORD" (ANTICS SUBD-9 "NEGRALS NORD I" Y SUBD-9B "NEGRALS NORD II" DE MOLLERUSSA (PLA D'URGELL-LLEIDA)

FASE: APROVACIÓN DEFINITIVA

FECHA: MAYO 2026

PLANO: INSTALACIÓN DE GAS NATURAL

ESCALA: 1:1500

DG: I14

Nº: 37

MODIFICADO:

AUTOR/ES DE PROYECTO:


DAVID PÀMPOLS CAMATS, arquitecto
Col·legiat CoAC Lleida num. 30036-5

N


ORIENTACIÓN

EL PRESENTE DOCUMENTO ES COPIA DE SU ORIGINAL DEL QUE ES AUTOR PÀMPOLES ARQUITECTO SLP. SU UTILIZACIÓN TOTAL O PARCIAL ASÍ COMO CUALQUIER REPRODUCCIÓN O CESIÓN A TERCEROS, REQUERIRÁ PREVIA AUTORIZACIÓN EXPRESA DE SUS AUTORES, RESTANDO EN CUALQUIER CASO PROHIBIDA NINGUNA MODIFICACIÓN UNILATERAL DEL MISMO. NO MEDIR DIRECTAMENTE SOBRE LOS PLANOS. TODAS LAS MEDIDAS SE DEBERÁ COMPROBAR EN OBRA Y LA DF AJUSTARÁ LA GEOMETRÍA. LAS POSIBLES CONTRADICCIONES ENTRE DOCUMENTOS DE PROYECTO SE DEBERÁ QUE SEAN COMUNICADAS CON INMEDIATEZA A LA DF. QUE DETERMINARÁ SU PRIORIDAD. LOS PLANOS DEBEN SER LEÍDOS EN CONJUNTO CON TODA LA DOCUMENTACIÓN QUE INTEGRA EL PROYECTO, INCLUIDA LA DOCUMENTACIÓN ESCRITA QUE LA ACOMPAÑA. NO VÁLIDO PARA CONSTRUIR SIN EL PRECEPTIVO VISADO COLEGIAL, FIRMA Y/O SELLO DE APROBACIÓN DE LA DF.

ARQUETA DE ACOMETIDA

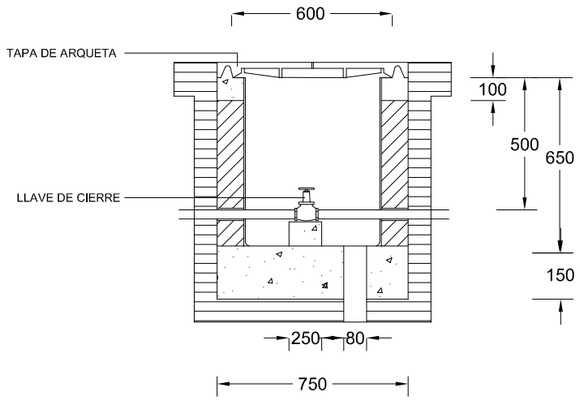


Sección

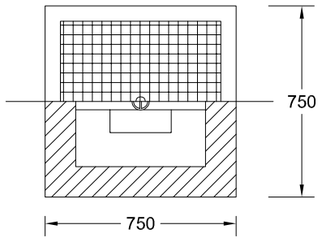


Planta

cotas en mm

LLAVE DE CIERRE

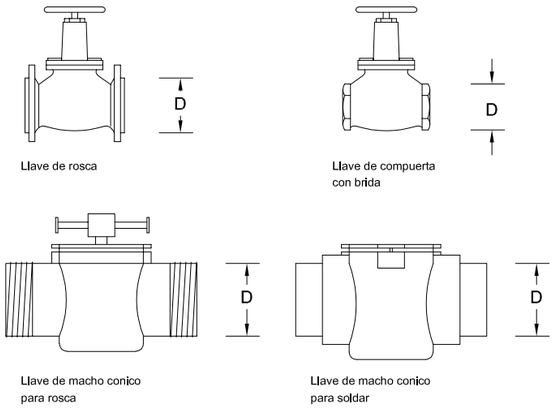

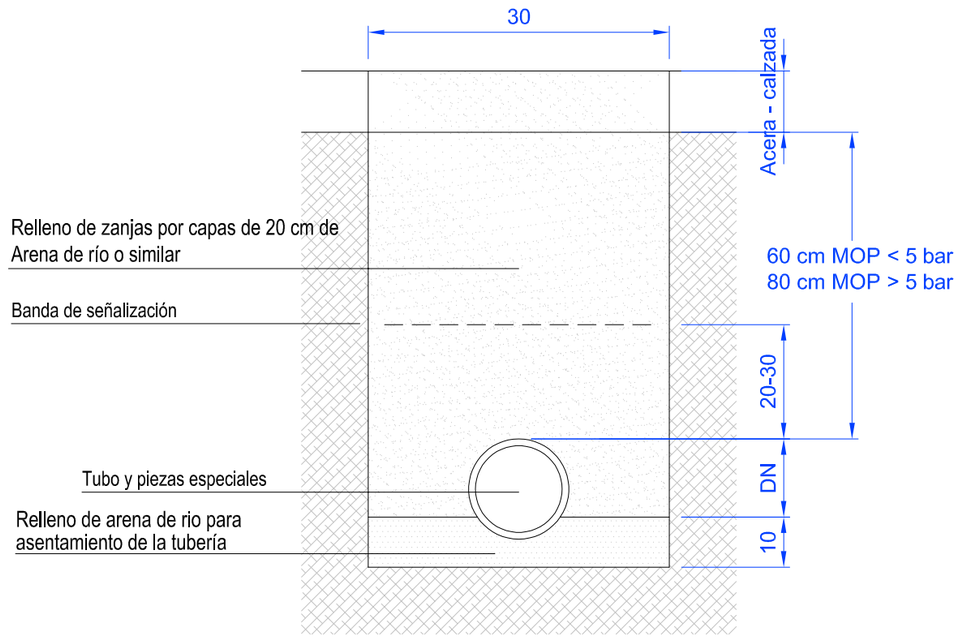

DETALLE ZANJA TIPO

231495

EXPEDIENTE:

PROYECTO DE URBANIZACIÓN DEL SECTOR SUBD-9 "NEGRALS NORD" (ANTICS SUBD-9 "NEGRALS NORD I" Y SUBD-9B "NEGRALS NORD II" DE MOLLERUSSA (PLA D'URGELL-LLEIDA)

FASE: APROVACIÓN DEFINITIVA

FECHA: JUNIO 2026

ESCALA: S/E

PLANO: DETALLES DE LA RED DE GAS NATURAL

Nº 38

DG 115

MODIFICADO:

AUTOR/ES DE PROYECTO:

DAVID PAMPOLS CAMATS, arquitecto
Col·legiat CoAC Lleida num. 30036-5

ORIENTACIÓN

PROMOTOR: JUNTA DE COMPENSACIÓ SUBD-9 "PLA PARCIAL URBANISTE D'ACTIVITATS NEGRALS NORD" DE MOLLERUSSA

EMPLAZAMIENTO: Àmbito SUBd-09 "Negrals Nord" del POUM MOLLERUSSA-PLA URGELL-LLEIDA

PAMPOLS ARQUITECTURA

REPRODUCCIÓN TOTAL O PARCIAL DE ESTE DOCUMENTO SIN AUTORIZACIÓN ESCRITA DEL AUTOR, POR CUALQUIER PROCEDIMIENTO, ESTÁ SUJETA A LOS DERECHOS QUE ESTABLECE LA LEY. EL CONTENIDO DE ESTE DOCUMENTO NO PUEDE SER UTILIZADO, EN TODO O EN PARTE, SIN EL PERMISO ESCRITO DEL AUTOR. LA UTILIZACIÓN NO AUTORIZADA DARÁ LUGAR A LAS ACCIONES LEGALES PERTINENTES. EL CONTRATISTA ESTÁ OBLIGADO A COMPROBAR LAS MEDIDAS DE LA OBRA Y LA COMPATIBILIDAD DE LOS PLANOS ENTRE SÍ Y CON EL RESTO DE DOCUMENTOS DEL PROYECTO. ANTES DE EMPEZAR LA OBRA DEBERÁ COMPROBAR LA EXACTITUD DE LA GEOMETRÍA Y AJUSTARSE A LA DF. EN CASO DE DISCREPANCIA ENTRE LOS PLANOS Y LA REALIDAD DE LA OBRA, SE DEBERÁ CONSULTAR A LA DF. LAS COTAS PREVALECEN SOBRE LA MEDIDA A ESCALA. LAS DIMENSIONES DE LOS PLANOS DE DETALLE PREVALECEN SOBRE LOS DE MENOR ESCALA. LAS MEDIDAS DE LOS PLANOS NO SE DEBEN TOMAR DIRECTAMENTE CON LA REGLA. LAS DIMENSIONES DE LOS PLANOS DEBEN SER LEÍDOS EN CONJUNTO CON TODA LA DOCUMENTACIÓN QUE INTEGRA EL PROYECTO INCLUIDA LA DOCUMENTACIÓN ESCRITA QUE LA ACOMPAÑA. NO VÁLIDO PARA CONSTRUIR SIN EL PRECEPTIVO VISADO COLEGIAL, FIRMA Y/O SELLO DE APROBACIÓN DE LA DF.

LEYENDA

- – – – PROPUESTA TRAZADO ACOMETIDA DESDE SUBESTACION
  2 CIRCUITOS DE 3x(1x240mm² AL) CON TUBO CORRUGADO Ø200mm

SUPERFICIE DE OCUPACIÓN ANTICIPADA

CT-1

SUBD-9 NEGRALS NORD

RED MT PROPUESTA

SUBESTACIÓN ELÉCTRICA MOLLERUSSA

PAMPOLS ARQUITECTURA	EXPEDIENTE: 231495	PLANO: INSTALACIÓN ELÉCTRICA MEDIA TENSIÓN - CONEXIÓN SUBESTACIÓN-SECTOR 9	DG I16	Nº 39	AUTOR/ES DE PROYECTO: DAVID PÀMPOLS CAMATS, arquitecto CoHegiat CoAC Lleida num. 30036-5	ORIENTACIÓN
PROMOTOR: JUNTA DE COMPENSACIÓ 'SUBD-9 "PLA PARCIAL URBANÍSTIC D'ACTIVITATS NEGRALS NORD" DE MOLERUSSA'	PROYECTO DE URBANIZACIÓN DEL SECTOR SUBD-9 "NEGRALS NORD" (ANTICS SUBD-9 "NEGRALS NORD I" Y SUBD-9B "NEGRALS NORD II" DE MOLLERUSSA (PLA D'URGELL-LLEIDA)		MODIFICADO:			
EMPLAZAMIENTO: Ámbito SUBd-09 "Negrals Nord" del POUM MOLLERUSSA-PLA URGELL-LLEIDA	FASE: APROVACIÓN DEFINITIVA	FECHA: MAYO 2026	ESCALA: 1:1500			

EL PRESENTE DOCUMENTO ES COPIA DE SU ORIGINAL DEL QUE ES AUTOR PÀMPOLES ARQUITECTO SLP. SU UTILIZACIÓN TOTAL O PARCIAL, ASÍ COMO CUALQUIER REPRODUCCIÓN O CESIÓN A TERCERO, REQUERIRA PREVIA AUTORIZACIÓN EXPRESA DE SUS AUTORES, RESTANDO EN CUALQUIER CASO PROHIBIDA NINGUNA MODIFICACIÓN UNILATERAL DEL MISMO. NO MEDIR DIRECTAMENTE SOBRE LOS PLANOS. TODAS LAS MEDIDAS SE DEBERÁ COMPROBAR EN OBRA Y LA DF AJUSTARÁ LA GEOMETRÍA. LAS POSIBLES CONTRADICCIONES ENTRE DOCUMENTOS DE PROYECTO SE DEBERÁ QUE SEAN COMUNICADAS CON INMEDIATEZA A LA DF. QUE DETERMINARÁ SU PRIORIDAD. LOS PLANOS DEBEN SER LEÍDOS EN CONJUNTO CON TODA LA DOCUMENTACIÓN QUE INTEGRA EL PROYECTO, INCLUIDA LA DOCUMENTACIÓN ESCRITA QUE LA ACOMPAÑA. NO VÁLIDO PARA CONSTRUIR SIN EL PRECEPTIVO VISADO COLEGIAL, FIRMA Y/O SELLO DE APROBACIÓN DE LA DF.



LEYENDA

- XARXA DE MITJA TENSIÓ ACTUAL
- XARXA DE MITJA TENSIÓ PROPOSADA
- PREVISIÓ PER SUMINISTRAMENT DE M.T.
- C.T. CENTRE TRANSFORMADOR
- LINEA DE AUTOCONSUMO FOTOVOLTAICO ELÉCTRICO A LA PLANTA DE FORTUNE PIG

LÍMITES DE LOS ÁMBITOS DE LOS SECTORES

- LÍMITE DEL TÉRMINO MUNICIPAL
- LÍMITE DEL SECTOR

PAMPOLS ARQUITECTURA

EXPEDIENTE: 231495

PROYECTO DE URBANIZACIÓN DEL SECTOR SUBD-9 "NEGRALS NORD" (ANTICS SUBD-9 "NEGRALS NORD I" Y SUBD-9B "NEGRALS NORD II" DE MOLLERUSSA (PLA D'URGELL-LLEIDA)

PLANO: INSTALACIÓN ELÉCTRICA DE MEDIA TENSIÓN

DG: I17 | Nº: 40

MODIFICADO:

AUTOR/ES DE PROYECTO: DAVID PÀMPOLS CAMATS, arquitecto Col·legiat CoAC Lleida num. 30036-5

PROMOTOR: JUNTA DE COMPENSACIÓ 'SUBD-9 "PLA PARCIAL URBANÍSTIC D'ACTIVITATS NEGRALS NORD" DE MOLERUSSA'

EMPLAZAMIENTO: Àmbito SUBd-09 "Negrals Nord" del POUM MOLLERUSSA-PLA URGELL-LLEIDA

FASE: APROVACIÓN DEFINITIVA

FECHA: JUNIO 2026

ESCALA: 1:1500

N

ORIENTACIÓN

EL PRESENTE DOCUMENTO ES COPIA DE SU ORIGINAL DEL QUE ES AUTOR PÀMPOLS ARQUITECTO SLP. SU UTILIZACIÓN TOTAL O PARCIAL ASÍ COMO CUALQUIER REPRODUCCIÓN O CESIÓN A TERCERO, REQUERIRÁ PREVIA AUTORIZACIÓN EXPRESA DE SUS AUTORES, RESTANDO EN CUALQUIER CASO PROHIBIDA NINGUNA MODIFICACIÓN UNILATERAL DEL MISMO. NO MEDIR DIRECTAMENTE SOBRE LOS PLANOS. TODAS LAS MEDIDAS SE DEBERÁ COMPROBAR EN OBRA Y LA DF AJUSTARÁ LA GEOMETRÍA. LAS POSIBLES CONTRADICCIONES ENTRE DOCUMENTOS DE PROYECTO SE DEBERÁ QUE SEAN COMUNICADAS CON INMEDIATEZA A LA DF, QUE DETERMINARÁ SU PRIORIDAD. LOS PLANOS DEBEN SER LEÍDOS EN CONJUNTO CON TODA LA DOCUMENTACIÓN QUE INTEGRA EL PROYECTO, INCLUIDA LA DOCUMENTACIÓN ESCRITA QUE LA ACOMPAÑA. NO VÁLIDO PARA CONSTRUIR SIN EL PRECEPTIVO VISADO COLEGIAL FIRMA Y/O SELLO DE APROBACIÓN DE LA DF.



LEYENDA

- XARXA DE BAIXA TENSIÓ PROPOSADA
- CGP — CAIXA GENERAL DE PROTECCIÓ
- C.T. — CENTRE TRANSFORMADOR
- LINEA DE AUTOCONSUMO FOTOVOLTAICO ELÉCTRICO A LA PLANTA DE FORTUNE PIG

LÍMITES DE LOS ÁMBITOS DE LOS SECTORES

- LÍMITE DEL TÉRMINO MUNICIPAL
- LÍMITE DEL SECTOR

PAMPOLS ARQUITECTURA

PROMOTOR: JUNTA DE COMPENSACIÓ 'SUBD-9 "PLA PARCIAL URBANÍSTIC D'ACTIVITATS NEGRALS NORD" DE MOLERUSSA'

EMPLAZAMIENTO: Àmbito SUBd-09 "Negrals Nord" del POUM MOLLERUSSA-PLA URGELL-LLEIDA

EXPEDIENTE: 231495

PROYECTO DE URBANIZACIÓN DEL SECTOR SUBD-9 "NEGRALS NORD" (ANTICS SUBD-9 "NEGRALS NORD I" Y SUBD-9B "NEGRALS NORD II" DE MOLLERUSSA (PLA D'URGELL-LLEIDA)

FASE: APROVACIÓN DEFINITIVA

FECHA: JUNIO 2026

PLANO: INSTALACIÓN ELÉCTRICA DE BAJA TENSIÓN

ESCALA: 1:1500

DG: I18

Nº: 41

MODIFICADO:

AUTOR/ES DE PROYECTO:

DAVID PÀMPOLS CAMATS, arquitecto
Col·legiat CoAC Lleida num. 30036-5

N

ORIENTACIÓN

EL PRESENTE DOCUMENTO ES COPIA DE SU ORIGINAL DEL QUE ES AUTOR PAMPOLES ARQUITECTO SLP. SU UTILIZACIÓN TOTAL O PARCIAL ASÍ COMO CUALQUIER REPRODUCCIÓN O CESIÓN A TERCERO, REQUERIRÁ PREVIA AUTORIZACIÓN EXPRESA DE SUS AUTORES, RESTANDO EN CUALQUIER CASO PROHIBIDA NINGUNA MODIFICACIÓN UNILATERAL DEL MISMO. NO MEDIR DIRECTAMENTE SOBRE LOS PLANOS. TODAS LAS MEDIDAS SE DEBERÁ COMPROBAR EN OBRA Y LA DF AJUSTARÁ LA GEOMETRÍA. LAS POSIBLES CONTRADICCIONES ENTRE DOCUMENTOS DE PROYECTO SE DEBERÁ QUE SEAN COMUNICADAS CON INMEDIATEZA A LA DF, QUE DETERMINARÁ SU PRIORIDAD. LOS PLANOS DEBEN SER LEÍDOS EN CONJUNTO CON TODA LA DOCUMENTACIÓN QUE INTEGRA EL PROYECTO, INCLUIDA LA DOCUMENTACIÓN ESCRITA QUE LA ACOMPAÑA. NO VÁLIDO PARA CONSTRUIR SIN EL PRECEPTIVO VISADO COLEGIAL FIRMA Y/O SELLO DE APROBACIÓN DE LA DF.

CGPD ALUMBRADO PÚBLICO

CUADRO Y REGULADOR ALUMBRADO PÚBLICO

LEYENDA

- RED DE ALUMBRADO EXTERIOR
  2 TUBOS CORRUGADOS Ø90 mm
- CRUCE DE VIALES DE RED DE ALUMBRADO EXTEROR
  4 TUBOS CORRUGADOS Ø90 mm
- ARQUETA DE PASO DE CABLES PARA ALUMBRADO EXTERIOR DE 40x40cm
- LUMINARIA BENITO FUSION S 20 AE 3000K 16 20W, EN COLUMNA TRONCOCONICA BENITO iCCAPP70PP (7m)
- LUMINARIA BENITO FUSION S 30 AE 3000K 16 25W, EN COLUMNA TRONCOCONICA BENITO iCCAPP70PP (7m)
- LUMINARIA BENITO FUSION S 30 AE 3000K 16 35W, EN COLUMNA TRONCOCONICA BENITO iCCAPP70PP (7m)
- LUMINARIA BENITO P.MILAN XXL 300 AE 3000K 168 300W, EN COLUMNA TRONCO- CONICA BENITO iCCAPP120PP (12m)
- LUMINARIA BENITO P.MILAN XL 250 AE 3000K 96 250W, EN COLUMNA TRONCO- CONICA BENITO iCCAPP120PP (12m)
- TOMA DE TIERRA (CABLEADO EMBEBIDO EN ZANJA)
- CGPD (Caja General de Protección y Distribución) CUADRO DE ALUMBRADO PÚBLICO + REGULADOR

NOTA

SE INSTALARÁ UNA ARQUETA DE REGISTRO CADA 40 METROS, EN LOS CRUCES DE CALLES Y EN LOS GIROS PRONUNCIADOS

LÍMITES DE LOS ÁMBITOS DE LOS SECTORES

- LÍMITE DEL TÉRMINO MUNICIPAL
- LÍMITE DEL SECTOR

PAMPOLS ARQUITECTURA

PROMOTOR: JUNTA DE COMPENSACIÓ 'SUBD-9 "PLA PARCIAL URBANÍSTIC D'ACTIVITATS NEGRALS NORD" DE MOLERUSSA'

EMPLAZAMIENTO: Ambito SUBd-09 "Negrals Nord" del POUM MOLLERUSSA-PLA URGELL-LLEIDA

EXPEDIENTE: 231495

PROYECTO DE URBANIZACIÓN DEL SECTOR SUBD-9 "NEGRALS NORD" (ANTICS SUBD-9 "NEGRALS NORD I" Y SUBD-9B "NEGRALS NORD II" DE MOLLERUSSA (PLA D'URGELL-LLEIDA)

FASE: APROVACIÓN DEFINITIVA

FECHA: JUNIO 2026

PLANO: RED DE ALUMBRADO PÚBLICO

ESCALA: 1:1500

DG: I19

Nº: 42

MODIFICADO:


AUTOR/ES DE PROYECTO:


DAVID PÀMPOLS CAMATS, arquitecto
Col·legiat CoAC Lleida num. 30036-5

N


ORIENTACIÓN


EL PRESENTE DOCUMENTO ES COPIA DE SU ORIGINAL DEL QUE ES AUTOR PAMPOLS ARQUITECTO SLP. SU UTILIZACIÓN TOTAL O PARCIAL ASÍ COMO CUALQUIER REPRODUCCIÓN O CESIÓN A TERCERO, REQUERIRÁ PREVIA AUTORIZACIÓN EXPRESA DE SUS AUTORES, RESTANDO EN CUALQUIER CASO PROHIBIDA NINGUNA MODIFICACIÓN UNILATERAL DEL MISMO NO MEDIR DIRECTAMENTE SOBRE LOS PLANOS. TODAS LAS MEDIDAS SE DEBERÁ COMPROBAR EN OBRA Y LA DF AJUSTARÁ LA GEOMETRÍA. LAS POSIBLES CONTRADICCIONES ENTRE DOCUMENTOS DE PROYECTO SE DEBERÁ QUE SEAN COMUNICADAS CON INMEDIATEZA A LA DF. QUE DETERMINARÁ SU PRIORIDAD. LOS PLANOS DEBEN SER LEÍDOS EN CONJUNTO CON TODA LA DOCUMENTACIÓN QUE INTEGRA EL PROYECTO. INCLUIDA LA DOCUMENTACIÓN ESCRITA QUE LA ACOMPAÑA. NO VÁLIDO PARA CONSTRUIR SIN EL PRECEPTIVO VISADO COLEGIAL FIRMA Y/O SELLO DE APROBACIÓN DE LA DF.

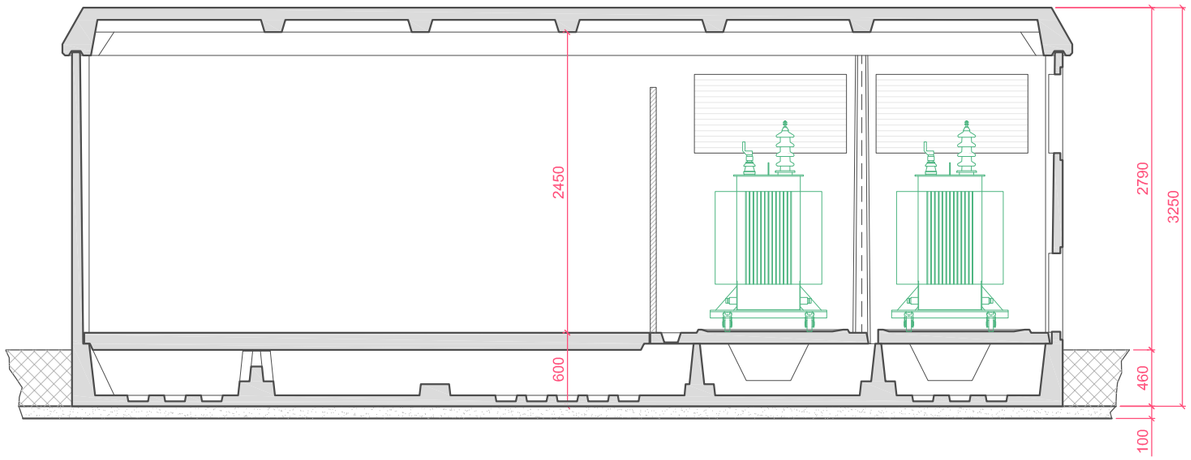


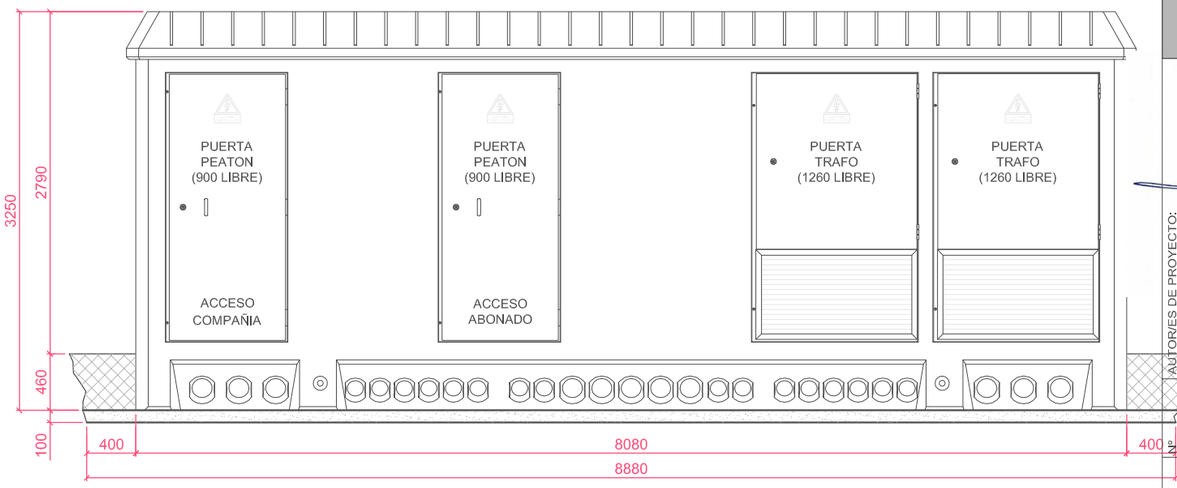


DIMENSIONES DE LA EXCAVACIÓN
8.88m ANCHO x 3.18m FONDO x 0.56m PROFUNDIDAD

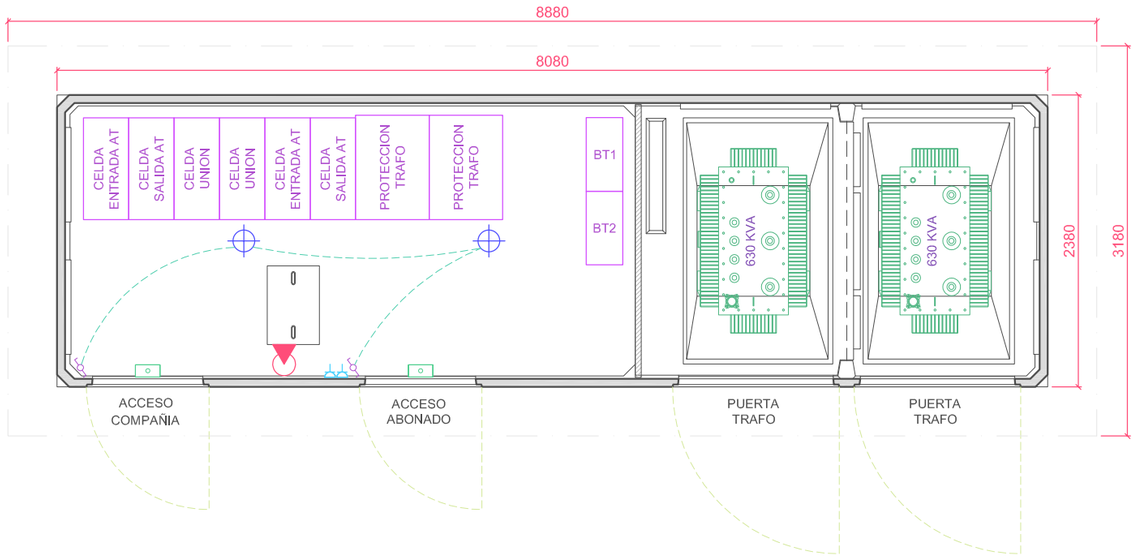

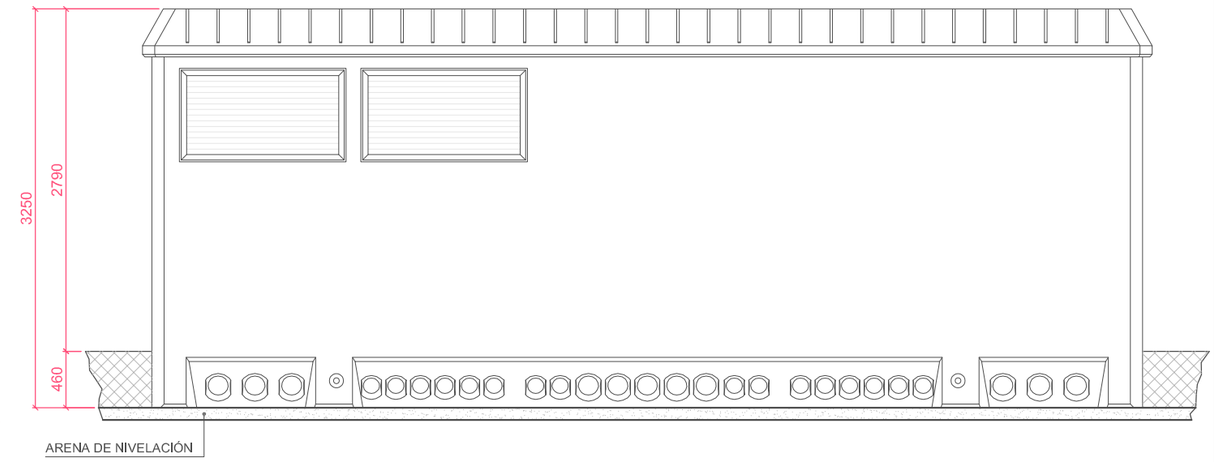

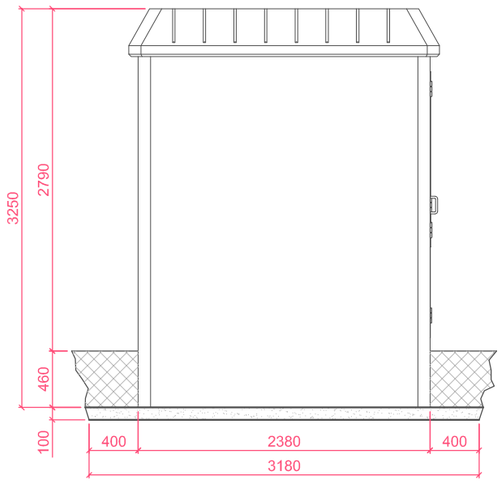

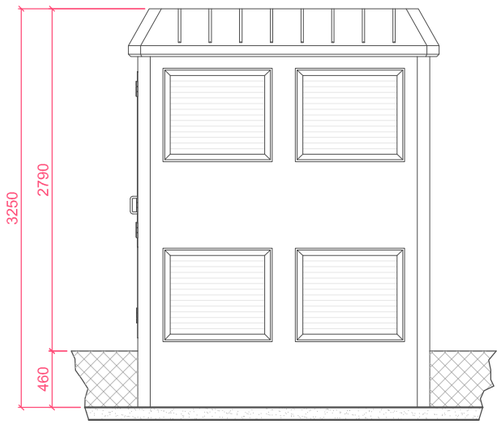

LEYENDA

- EQUIPO ILUMINACION EMERGENCIA LED
- PUNTO DE LUZ LED ESTANCO
- INTERRUPTOR SENZILLO
- INTERRUPTOR CONMUTADOR
- TOMA DE CORRIENTE
- EXTINTOR DE CO2

ORIENTACIÓN

AUTOR/ES DE PROYECTO:
DAVID PAMPOLS CAMATS, arquitecto
Col·legiat CoAC Lleida num. 30036-5

DG I20 | Nº 43 | MODIFICADO:

PLANO: DETALLES CENTRO DE TRANSFORMACIÓN 1 (PFU-7)
ESCALA: 1:50

231495
EXPEDIENTE:

PROYECTO DE URBANIZACIÓN DEL SECTOR SUBD-9 "NEGRALS NORD" (ANTICS SUBD-9 "NEGRALS NORD II" DE MOLLERUSSA) SUBD-9B "NEGRALS NORD II" DE MOLLERUSSA (PLA D'URGELL-LLEIDA)
FASE: APROVACIÓN DEFINITIVA
FECHA: JUNIO 2026


PAMPOLS ARQUITECTURA

PROMOTOR: JUNTA DE COMPENSACIÓ "SUBD-9 "PLA PARCIAL URBANÍSTIC D'ACTIVITATS NEGRALS NORD" DE MOLLERUSSA"
EMPLAZAMIENTO: Ámbito SUBd-09 "Negrals Nord" del POUM MOLLERUSSA-PLA URGELL-LLEIDA


EL PRESENTE PROYECTO CONSTA DE 2 DOCUMENTOS DISTINTOS, CADA UNO DE ELLOS CON UNA TITULARIDAD DIFERENTE, CUYOS DERECHOS DE PROPIEDAD INTELECTUAL ESTÁN PROTEGIDOS POR LA LEY. LA UTILIZACIÓN, REPRODUCCIÓN, COMUNICACIÓN PÚBLICA, DISTRIBUCIÓN, DISPOSICIÓN O CUALQUIER OTRA FORMA DE EXPLOTACIÓN DE LOS MISMOS SIN EL CONSENTIMIENTO EXPRESO DE SUS AUTORES ESTÁ PROHIBIDA Y PUEDE SER CONSTITUTIVA DE DELITO CONTRA LA PROPIEDAD INTELECTUAL. EL USO DE ESTE PROYECTO QUEDA EXCLUSIVAMENTE RESTRINGIDO A LA FINALIDAD PARA LA QUE HA SIDO EXPRESAMENTE CONCEBIDO Y ENTREGADO, Y NO PODRÁ SER UTILIZADO PARCIAL O TOTALMENTE PARA OTRO PROYECTO, AMPLIACIÓN O MODIFICACIÓN SIN AUTORIZACIÓN PREVIA Y POR ESCRITO DE LOS AUTORES. EL INCUMPLIMIENTO DE ESTAS CONDICIONES PODRÁ DAR LUGAR A LA REPARACIÓN DE LOS DAÑOS Y PERJUICIOS QUE PUEDAN DERIVARSE, INCLUYENDO LA INDEMNIZACIÓN POR LUCRO CESANTE Y DAÑO MORAL.
EL PRESENTE PROYECTO CONSTA DE 2 DOCUMENTOS DISTINTOS, CADA UNO DE ELLOS CON UNA TITULARIDAD DIFERENTE, CUYOS DERECHOS DE PROPIEDAD INTELECTUAL ESTÁN PROTEGIDOS POR LA LEY. LA UTILIZACIÓN, REPRODUCCIÓN, COMUNICACIÓN PÚBLICA, DISTRIBUCIÓN, DISPOSICIÓN O CUALQUIER OTRA FORMA DE EXPLOTACIÓN DE LOS MISMOS SIN EL CONSENTIMIENTO EXPRESO DE SUS AUTORES ESTÁ PROHIBIDA Y PUEDE SER CONSTITUTIVA DE DELITO CONTRA LA PROPIEDAD INTELECTUAL. EL USO DE ESTE PROYECTO QUEDA EXCLUSIVAMENTE RESTRINGIDO A LA FINALIDAD PARA LA QUE HA SIDO EXPRESAMENTE CONCEBIDO Y ENTREGADO, Y NO PODRÁ SER UTILIZADO PARCIAL O TOTALMENTE PARA OTRO PROYECTO, AMPLIACIÓN O MODIFICACIÓN SIN AUTORIZACIÓN PREVIA Y POR ESCRITO DE LOS AUTORES. EL INCUMPLIMIENTO DE ESTAS CONDICIONES PODRÁ DAR LUGAR A LA REPARACIÓN DE LOS DAÑOS Y PERJUICIOS QUE PUEDAN DERIVARSE, INCLUYENDO LA INDEMNIZACIÓN POR LUCRO CESANTE Y DAÑO MORAL.
EL PROYECTO SE ENTREGA EN FORMATO DIGITAL CON FIRMA Y/O SELLO DE APROBACIÓN DE LA DP. EL PROYECTO IMPRESO ES UNA COPIA DEL ORIGINAL DIGITAL Y NO TIENE VALIDEZ OFICIAL. EL PROYECTO DIGITAL ES EL ÚNICO DOCUMENTO VÁLIDO A EFECTOS LEGALES. EN CASO DE DISCREPANCIA ENTRE EL PROYECTO IMPRESO Y EL DIGITAL, PREVALECERÁ SIEMPRE EL DIGITAL.
EL PROYECTO SE ENTREGA EN FORMATO DIGITAL CON FIRMA Y/O SELLO DE APROBACIÓN DE LA DP. EL PROYECTO IMPRESO ES UNA COPIA DEL ORIGINAL DIGITAL Y NO TIENE VALIDEZ OFICIAL. EL PROYECTO DIGITAL ES EL ÚNICO DOCUMENTO VÁLIDO A EFECTOS LEGALES. EN CASO DE DISCREPANCIA ENTRE EL PROYECTO IMPRESO Y EL DIGITAL, PREVALECERÁ SIEMPRE EL DIGITAL.
EL PRESENTE


LEYENDA


- EQUIPO ILUMINACION EMERGENCIA LED
- PUNTO DE LUZ LED ESTANCO
- INTERRUPTOR SENZILLO
- INTERRUPTOR CONMUTADOR
- TOMA DE CORRIENTE
- EXTINTOR DE CO2

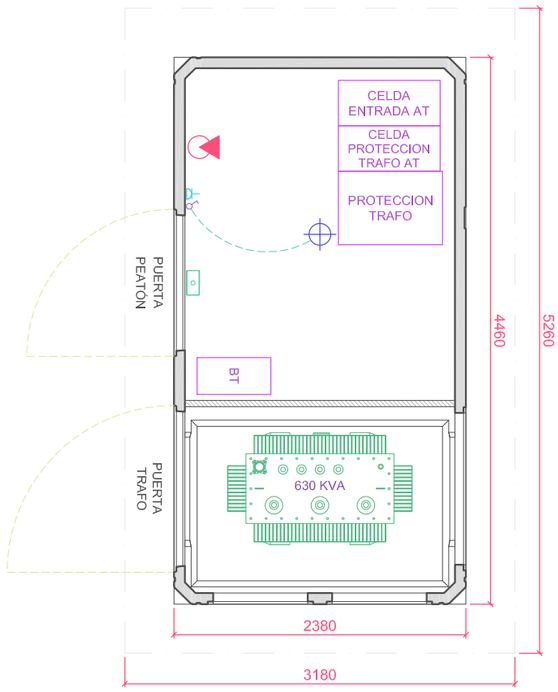



DIMENSIONES DE LA EXCAVACIÓN
5.26m ANCHO x 3.18m FONDO x 0.56m PROFUNDIDAD

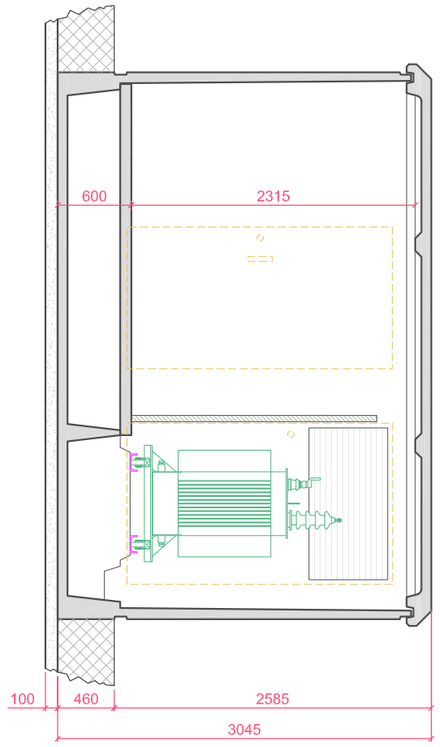

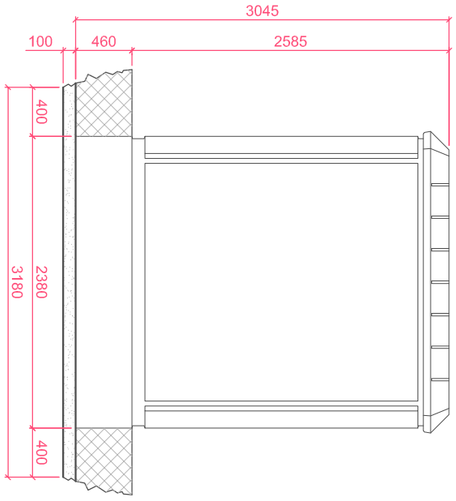

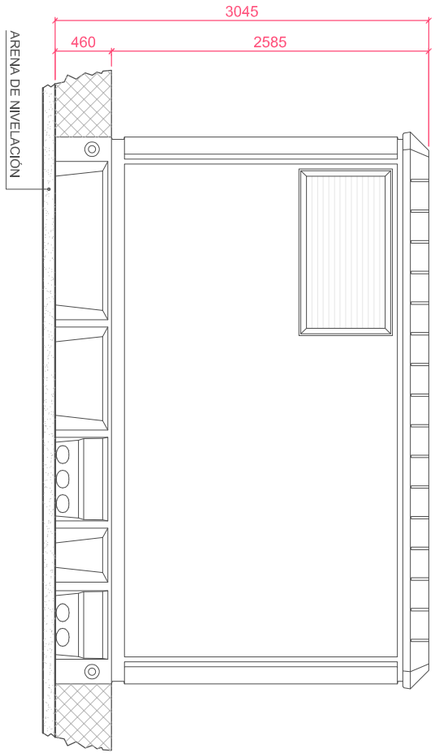

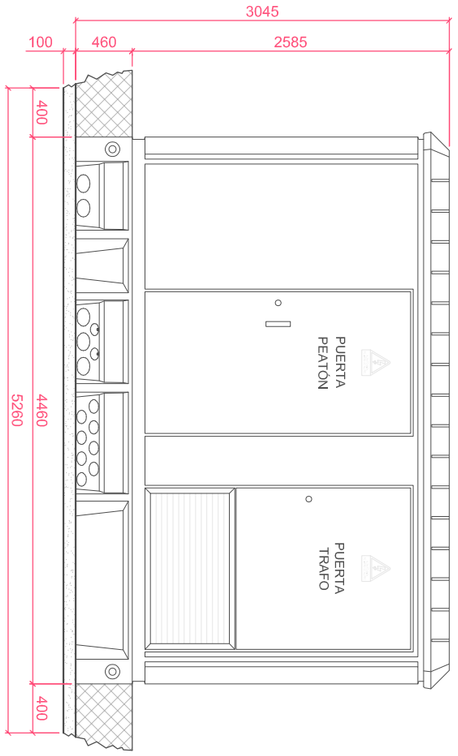

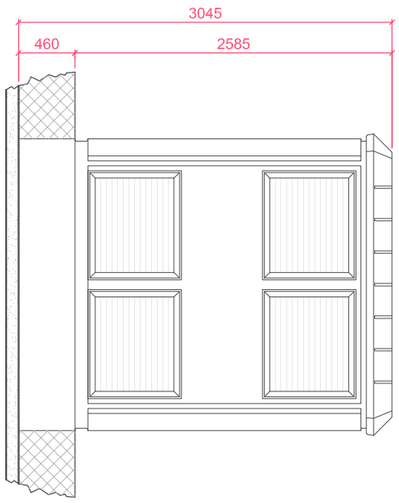

PAMPOLS ARQUITECTURA

PROMOTOR: JUNTA DE COMPENSACIÓ 'SUBD-9 "PLA PARCIAL URBANÍSTIC D'ACTIVITATS NEGRALS NORD" DE MOLERUSSA'

EMPLAZAMIENTO: Ámbito SUBd-09 "Negrals Nord" del POUM MOLLERUSSA-PLA URGELL-LLEIDA

EXPEDIENTE: 231495

PROYECTO DE URBANIZACIÓN DEL SECTOR SUBD-9 "NEGRALS NORD" (ANTICS SUBD-9 "NEGRALS NORD I" Y SUBD-9B "NEGRALS NORD II" DE MOLLERUSSA (PLA D'URGELL-LLEIDA)

FASE: APROVACIÓN DEFINITIVA | FECHA: JUNIO 2026

PLANO: DETALLES CENTRO DE TRANSFORMACIÓN 2 (PFU-4)

ESCALA: 1:50

DG 121 | Nº 44

MODIFICADO:

AUTOR/ES DE PROYECTO:


DAVID PÀMPOLS CAMATS, arquitecto
CoAttegiat CoAC Lleida num. 30036-5

ORIENTACIÓN


EL PRESENTE DOCUMENTO ES COPIA DE SU ORIGINAL, DEL QUE ES AUTOR PAMPOLES ARQUITECTO SLP. SU UTILIZACIÓN TOTAL O PARCIAL, ASÍ COMO CUALQUIER REPRODUCCIÓN O CESIÓN A TERCERO, REQUERIRÁ PREVIA AUTORIZACIÓN EXPRESA DE SUS AUTORES, RESTANDO EN CUALQUIER CASO PROHIBIDA NINGUNA MODIFICACIÓN UNILATERAL DEL MISMO. NO MEDIR DIRECTAMENTE SOBRE LOS PLANOS. TODAS LAS MEDIDAS SE DEBERÁ COMPROBAR EN OBRA Y LA DF AJUSTARÁ LA GEOMETRÍA. LAS POSIBLES CONTRADICCIONES ENTRE DOCUMENTOS DE PROYECTO SE DEBERÁ QUE SEAN COMUNICADAS CON INMEDIATEZA A LA DF, QUE DETERMINARÁ SU PRIORIDAD. LOS PLANOS DEBEN SER LEÍDOS EN CONJUNTO CON TODA LA DOCUMENTACIÓN QUE INTEGRA EL PROYECTO, INCLUIDA LA DOCUMENTACIÓN ESCRITA QUE LA ACOMPAÑA. NO VÁLIDO PARA CONSTRUIR SIN EL PRECEPTIVO VISADO COLEGIAL, FIRMA Y/O SELLO DE APROBACIÓN DE LA DF.

ZANJAS TIPO PARA LINEAS SUBTERRANEAS DE ALTA TENSIÓN (DISTRIBUCION INTERIOR SECTOR)


2 CIRCUITOS EN ACERA

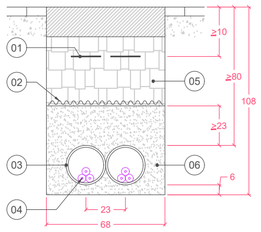

2 CIRCUITOS EN TIERRA

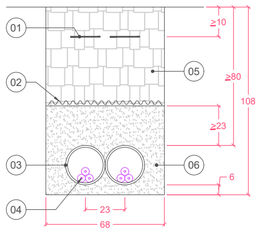


2 CIRCUITOS EN CALZADA

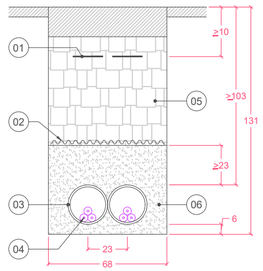


01. CINTA SEÑALIZACION CABLE ELECTRICO
02. PLACAS PROTECCION MECANICA
03. TUBO PE Ø 200
04. CABLE SUBTERRANEO BT
05. CAPA DE TIERRA O SIMILAR (COMPACTADO)
06. ARENA

ZANJAS TIPO PARA LINEAS SUBTERRANEAS DE BAJA TENSION


2 CIRCUITOS EN ACERA

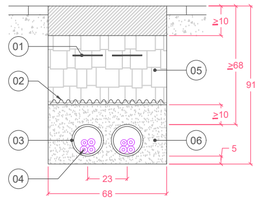

2 CIRCUITOS EN TIERRA

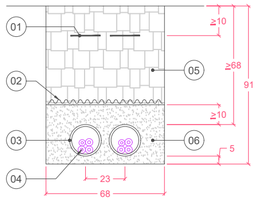


2 CIRCUITOS EN CALZADA

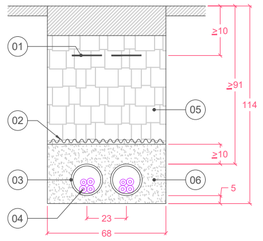


01. CINTA SEÑALIZACION CABLE ELECTRICO
02. PLACAS PROTECCION MECANICA
03. TUBO PE Ø 160
04. CABLE SUBTERRANEO BT
05. CAPA DE TIERRA O SIMILAR (COMPACTADO)
06. ARENA

ZANJAS TIPO PARA LINEAS SUBTERRANEAS DE ALUMBRADO EXTERIOR


1 CIRCUITO EN ACERA

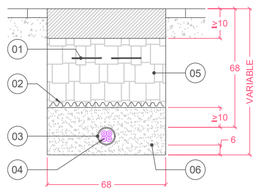

1 CIRCUITO EN TIERRA

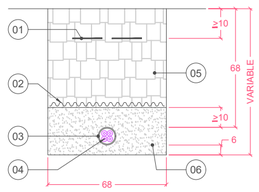


2 CIRCUITOS EN CALZADA

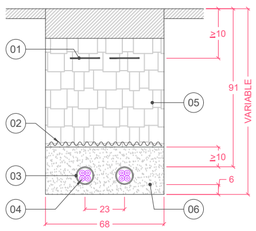


01. CINTA SEÑALIZACION CABLE ELECTRICO
02. PLACAS PROTECCION MECANICA
03. TUBO PE Ø 90
04. CABLE SUBTERRANEO BT
05. CAPA DE TIERRA O SIMILAR (COMPACTADO)
06. ARENA

DETALLES ENTRADA CABLES MT

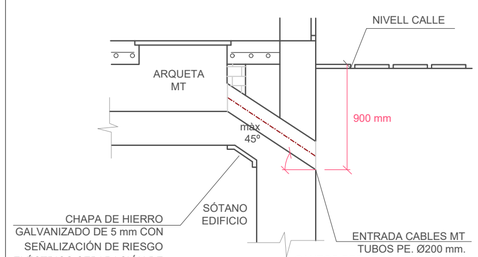


ZANJAS TIPO PARA LINEAS SUBTERRANEAS DE ALTA TENSION (INTERCONEXION SUBESTACION - SECTOR)


2 CIRCUITOS EN ACERA

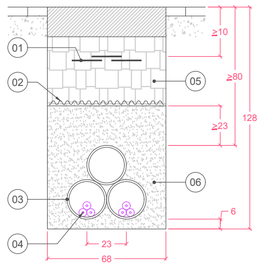

2 CIRCUITOS EN TIERRA

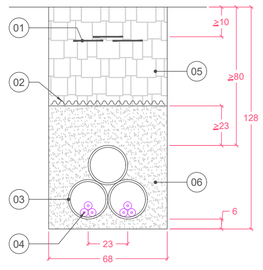


2 CIRCUITOS EN CALZADA

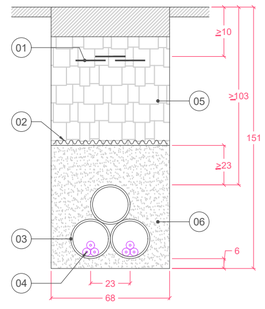


01. CINTA SEÑALIZACION CABLE ELECTRICO
02. PLACAS PROTECCION MECANICA
03. TUBO PE Ø 200
04. CABLE SUBTERRANEO BT
05. CAPA DE TIERRA O SIMILAR (COMPACTADO)
06. ARENA

CIMENTACION COLUMNA TIPO CON ARQUETA Y PICA DE TIERRA


ALTURA (m)	DIMENSIONES (cm) A x A x B
< 4	50 x 50 x 60
4	50 x 50 x 80
4 - 7	65 x 65 x 80
8 - 9	80 x 80 x 100
10 - 11	80 x 80 x 120
12 - 15	100 x 100 x 140

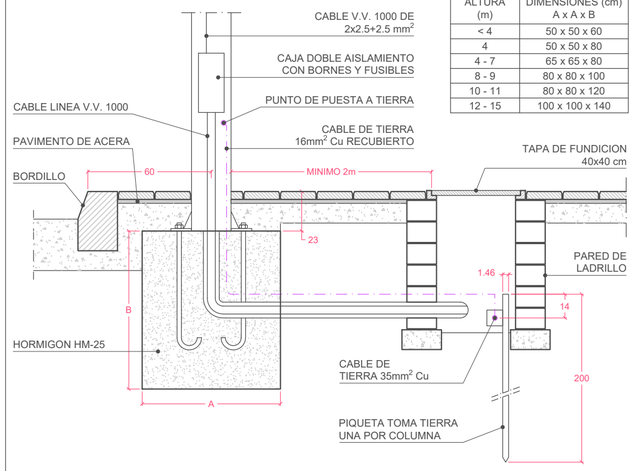


INSTALACIÓN CGP I CS MONTAJE VERTICAL. PLANTA.

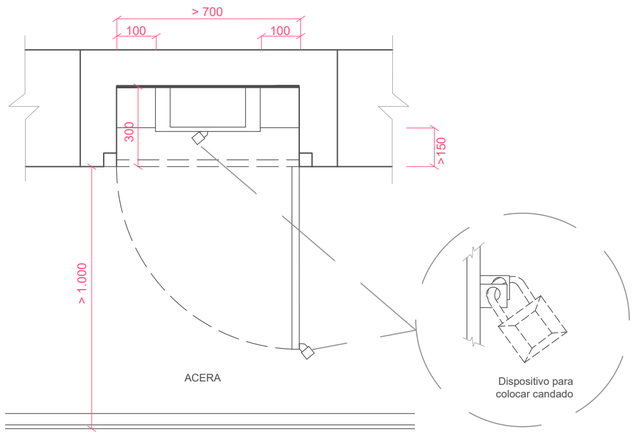

INSTALACIÓN CGP I CS MONTAJE VERTICAL. ALZADO.

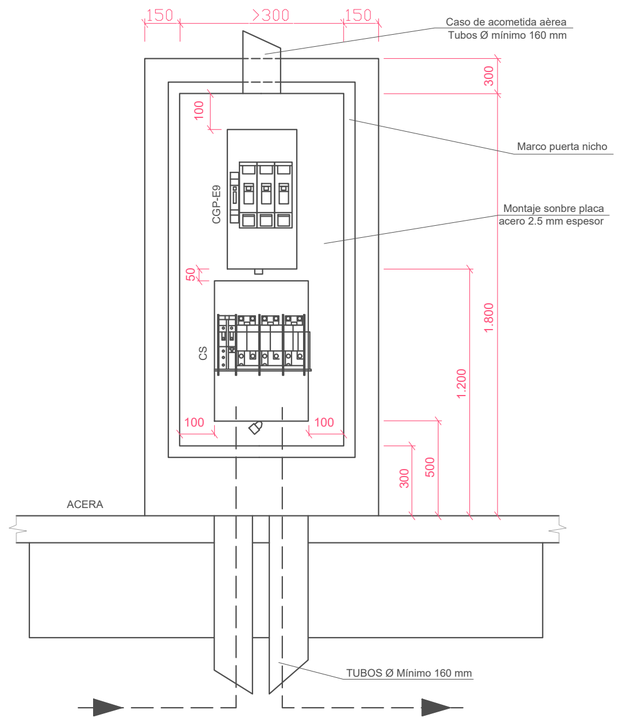

INSTALACIÓN CGP I CS MONTAJE VERTICAL. PERFIL.

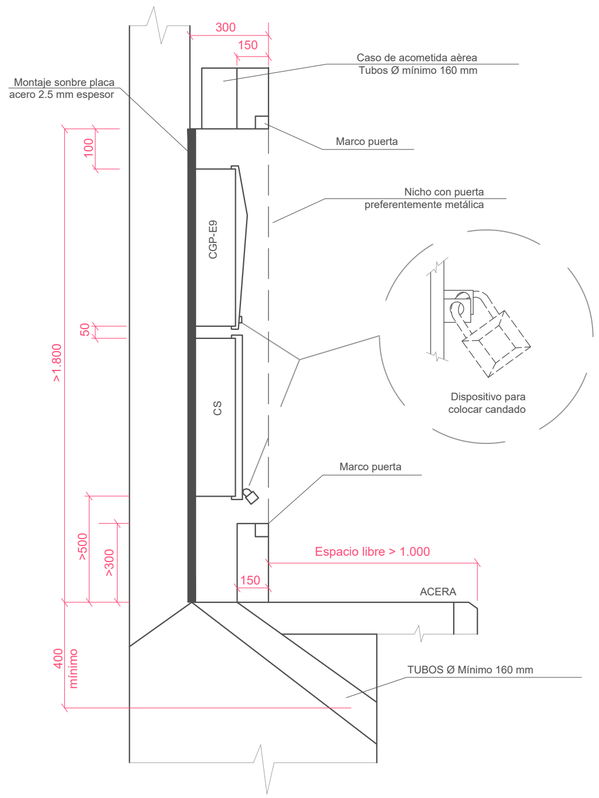

ORIENTACIÓN

AUTOR/ES DE PROYECTO:
DAVID PAMPOLS CAMATS, arquitecto
Col.legiat COAC Lleida núm. 130159.3

Nº 45

DIG 122

MODIFICADO:

PLANO: DETALLES TIPO ZANJAS

ESCALA: 1:25

FECHA: JUNIO 2026

EXPEDIENTE: 231495

PROYECTO DE URBANIZACIÓN DEL SECTOR SUBD-9 "NEGRALS NORD" (ANTICS SUBD-9 "NEGRALS NORD I" Y SUBD-9B "NEGRALS NORD II" DE MOLLERUSSA (PLA D'URGELL-LLEIDA)


FASE: APROVACIÓN DEFINITIVA


PAMPOLS ARQUITECTURA


PROMOTOR: JUNTA DE COMPENSACIÓN SUBD-9 "PLA PARCIAL URBANÍSTIC D'ACTUACIÓ NEGRALS NORD" DE MOLLERUSSA


EMPLAZAMIENTO: Àmbits SUBd-09 "Negrals Nord" del POUM MOLLERUSSA PLA URGELL LLEIDA

SOBRE EL CONTENIDO DE ESTE PLANO, SUS DERECHOS DE AUTOR Y LA PROPIEDAD INTELECTUAL, SE ADVIERTE QUE ESTÁ PROTEGIDO POR LA LEY DE PROPIEDAD INTELECTUAL. QUEDA PROHIBIDA LA REPRODUCCIÓN, EDICIÓN O PUBLICACIÓN, POR CUALQUIER MEDIO, TOTAL O PARCIAL, SIN AUTORIZACIÓN EXPRESA DE LOS AUTORES DEL PROYECTO. EL USO NO AUTORIZADO DARÁ LUGAR A LAS RESPONSABILIDADES LEGALMENTE ESTABLECIDAS, INCLUYENDO LA INDEMNIZACIÓN DE LOS DAÑOS Y PERJUICIOS CAUSADOS.

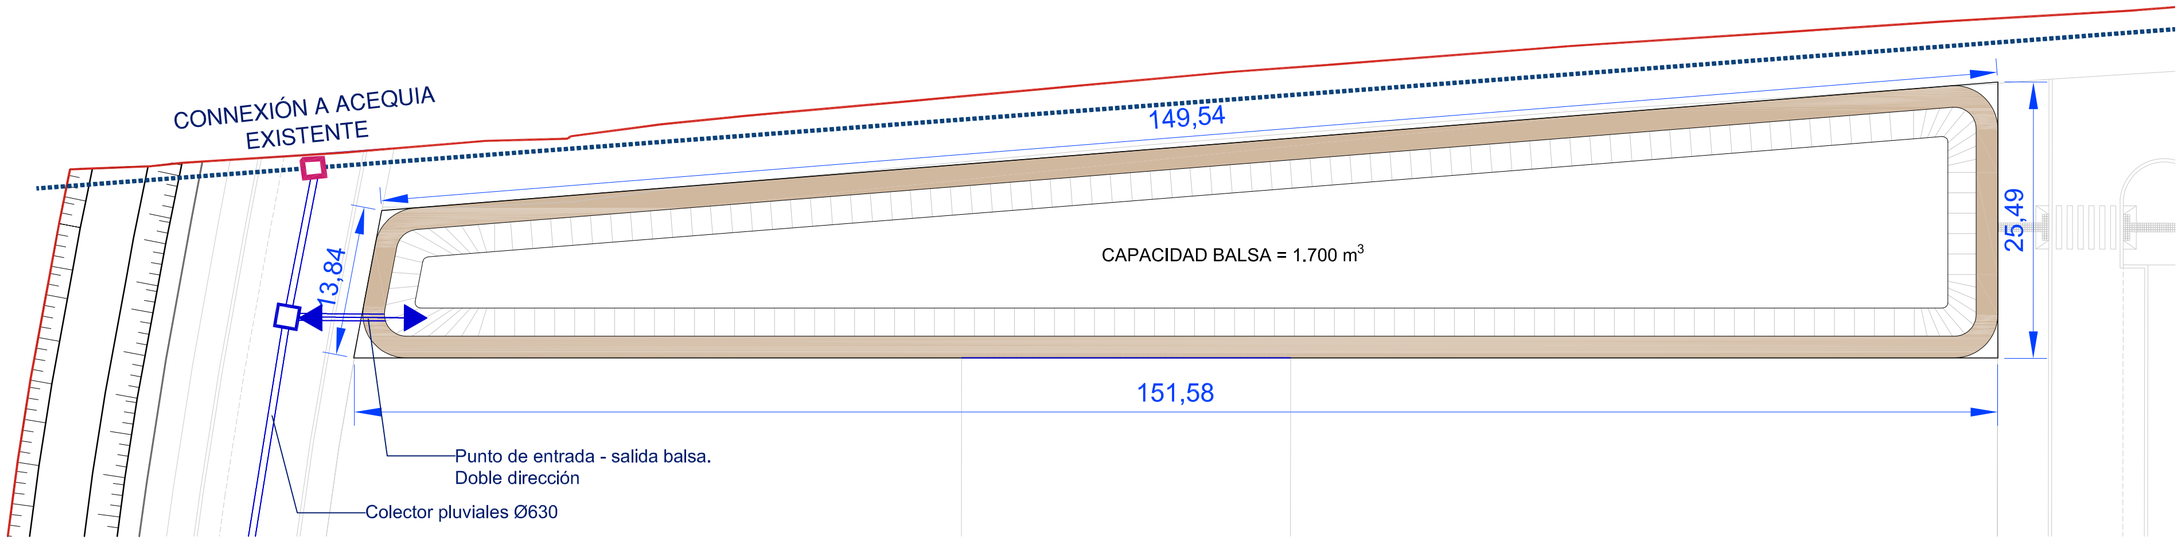

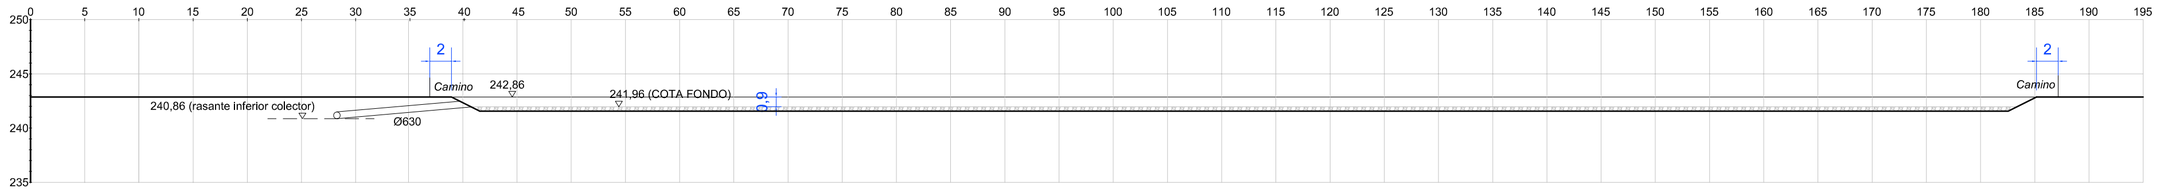

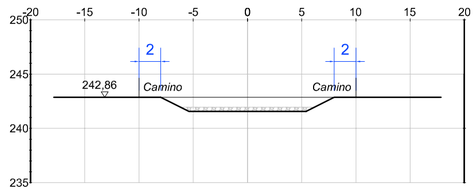

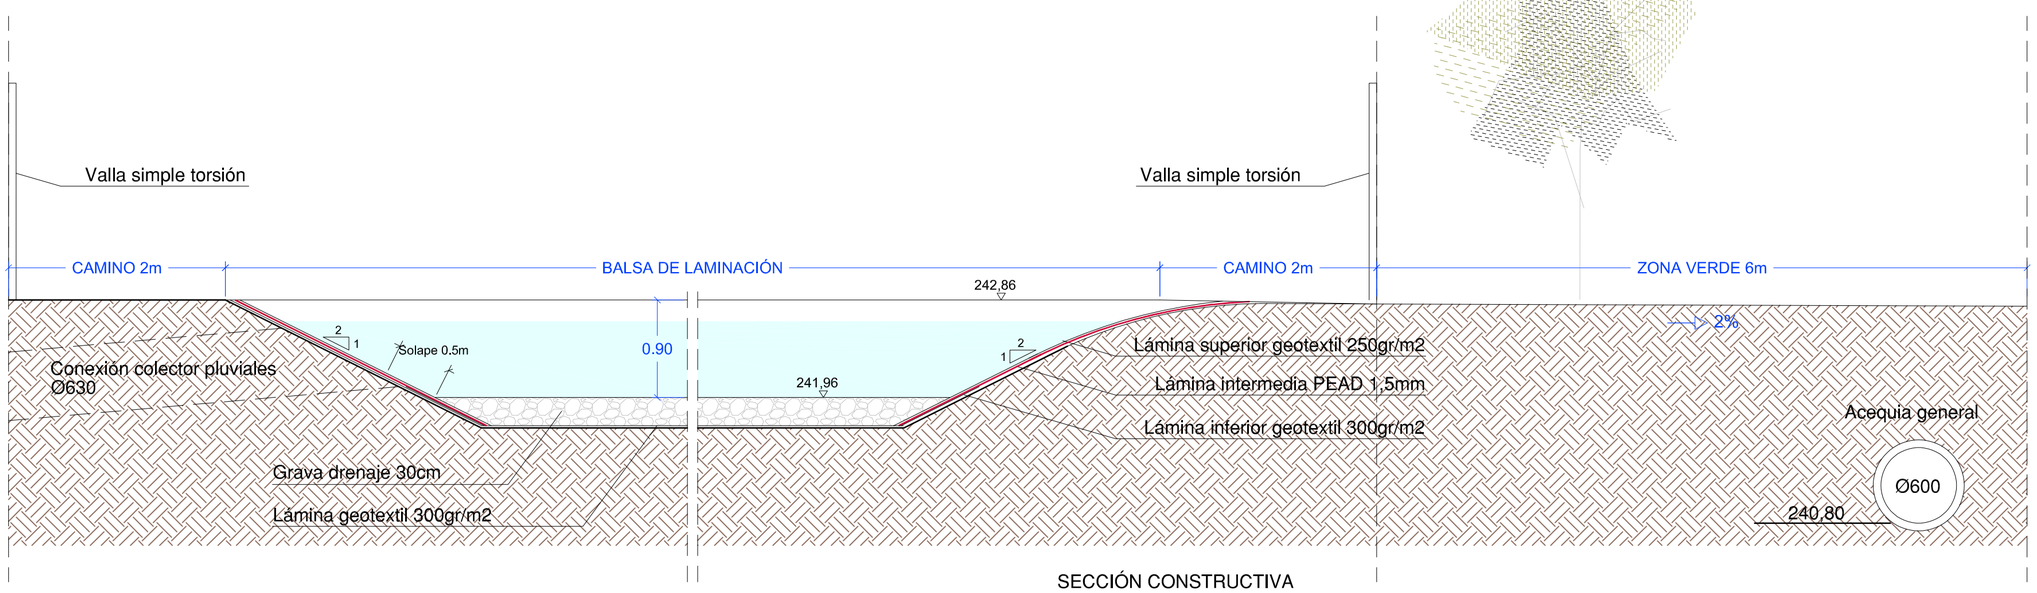

SECCIÓN CONSTRUCTIVA

ORIENTACIÓN

AUTORES DE PROYECTO:

DAVID PAMPOLS CAMATS, Ing.Técnico
Col.Nº1396 COAC Lleida núm. 7303/95 S

Nº 46

DG 122

MODIFICADO:

PLANO: BALSA DE LAMINACIÓN

ESCALA: 1:400

EXPEDIENTE: 231495

PROYECTO DE URBANIZACIÓN DEL SECTOR SUBD-9 "NEGRALS NORD" (ANTICS SUBD-9 "NEGRALS NORD I" Y SUBD-9B "NEGRALS NORD II" DE MOLLERUSSA (PLA D'URGELL-LLEIDA)

FASE: APROVACIÓN DEFINITIVA | FECHA: JUNIO 2026


PAMPOLS ARQUITECTURA

PROMOTOR: AJUNTAMENT DE MOLLERUSSA

EMPLAZAMIENTO: Àmbits SUBd-09 "Negrals Nord" del POUM MOLLERUSSA-PLA URGELL-LLEIDA

"PLA PARCIAL URBANÍSTIC D'ACTIVITATS NEGRALS NORD" DE MOLLERUSSA

EL CONTENIDO Y LOS DISEÑOS DE ESTE DOCUMENTO, ASÍ COMO EL RESTO DE MATERIALES, IDEAS Y DOCUMENTOS PRODUCIDOS POR EL EQUIPO REDACTOR EN CUALQUIER FORMATO, SON PROPIEDAD INTELECTUAL DE PAMPOLS ARQUITECTURA Y NO PODRÁN SER UTILIZADOS, REPRODUCIDOS O COMUNICADOS PÚBLICAMENTE, EN SU TOTALIDAD O EN PARTE, SIN EL CONSENTIMIENTO EXPRESO Y POR ESCRITO DE SUS AUTORES, SALVO EN LOS CASOS EXPRESAMENTE PERMITIDOS POR LA LEGISLACIÓN VIGENTE. CUALQUIER UTILIZACIÓN NO AUTORIZADA PODRÁ SER OBJETO DE LAS ACCIONES LEGALES QUE CORRESPONDAN, INCLUYENDO LA RECLAMACIÓN DE DAÑOS Y PERJUICIOS CONFORME A LA LEY DE PROPIEDAD INTELECTUAL.

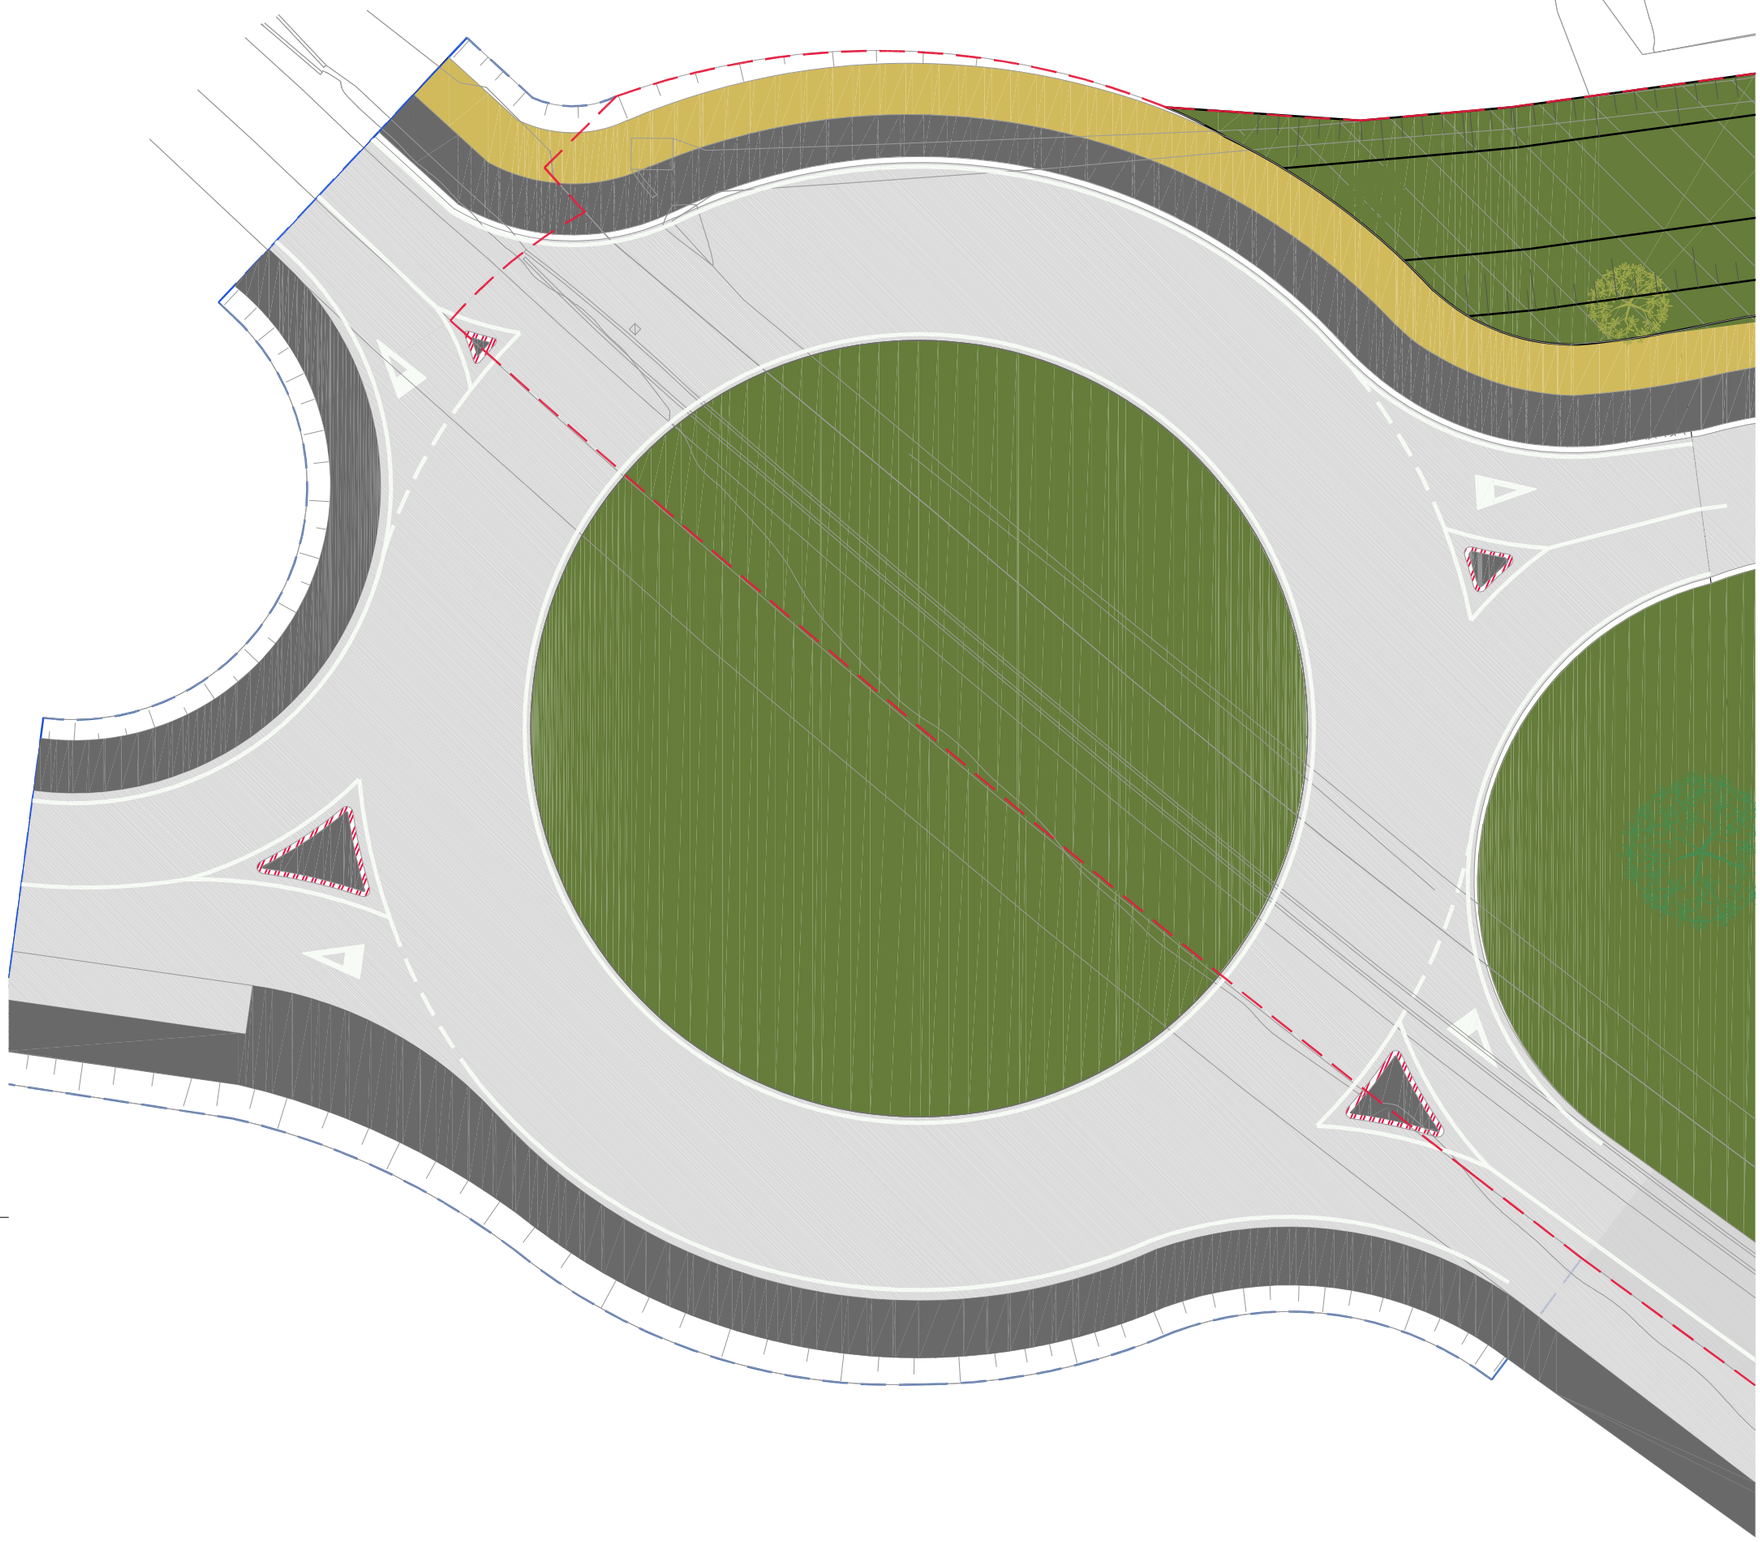



LEYENDA PAVIMENTACIÓN

- LÍMITE ÁMBITO SUBd-9
- ÁMBITO COMPLEMENTARIO DEL SECTOR DE URBANIZACIÓN
- PAVIMENTO PANOT 20x20x4
- AGLOMERANTE ASFÁLTICO
- SAULÓ
- PAVIMENTO DE HORMIGÓN
- VORDILLO REMONTABLE ISLETAS

PAMPOLS ARQUITECTURA

PROMOTOR: JUNTA DE COMPENSACIÓ 'SUBD-9 "PLA PARCIAL URBANÍSTIC D'ACTIVITATS NEGRALS NORD" DE MOLERUSSA'

EMPLAZAMIENTO: Ámbito SUBd-09 "Negrals Nord" del POUM MOLLERUSSA-PLA URGELL-LLEIDA

EXPEDIENTE: 231495

PROYECTO DE URBANIZACIÓN DEL SECTOR SUBD-9 "NEGRALS NORD" (ANTICS SUBD-9 "NEGRALS NORD I" Y SUBD-9B "NEGRALS NORD II" DE MOLLERUSSA (PLA D'URGELL-LLEIDA)

FASE: APROVACIÓN DEFINITIVA

FECHA: JUNIO 2026

PLANO: ROTONDA CARRETERA LV-2001 PAVIMENTACIÓN

ESCALA: 1:300

DG: U22

Nº: 47


MODIFICADO:


AUTOR/ES DE PROYECTO:

DAVID PÀMPOLS CAMATS, arquitecto
Col·legiat COAC Lleida num. 30036-5

ORIENTACIÓN

EL PRESENTE DOCUMENTO ES COPIA DE SU ORIGINAL DEL QUE ES AUTOR PAMPOLES ARQUITECTO SLP. SU UTILIZACIÓN TOTAL O PARCIAL ASÍ COMO CUALQUIER REPRODUCCIÓN O CESIÓN A TERCERO, REQUERIRÁ PREVIA AUTORIZACIÓN EXPRESA DE SUS AUTORES, RESTANDO EN CUALQUIER CASO PROHIBIDA NINGUNA MODIFICACIÓN UNILATERAL DEL MISMO. NO MEDIR DIRECTAMENTE SOBRE LOS PLANOS. TODAS LAS MEDIDAS SE DEBERÁ COMPROBAR EN OBRA Y LA DF AJUSTARA LA GEOMETRÍA. LAS POSIBLES CONTRADICCIONES ENTRE DOCUMENTOS DE PROYECTO SE DEBERÁ QUE SEAN COMUNICADAS CON INMEDIATEZA A LA DF. QUE DETERMINARÁ SU PRIORIDAD. LOS PLANOS DEBEN SER LEÍDOS EN CONJUNTO CON TODA LA DOCUMENTACIÓN QUE INTEGRA EL PROYECTO, INCLUIDA LA DOCUMENTACIÓN ESCRITA QUE LA ACOMPAÑA. NO VÁLIDO PARA CONSTRUIR SIN EL PRECEPTIVO VISADO COLEGIAL FIRMA Y/O SELLO DE APROBACIÓN DE LA DF.

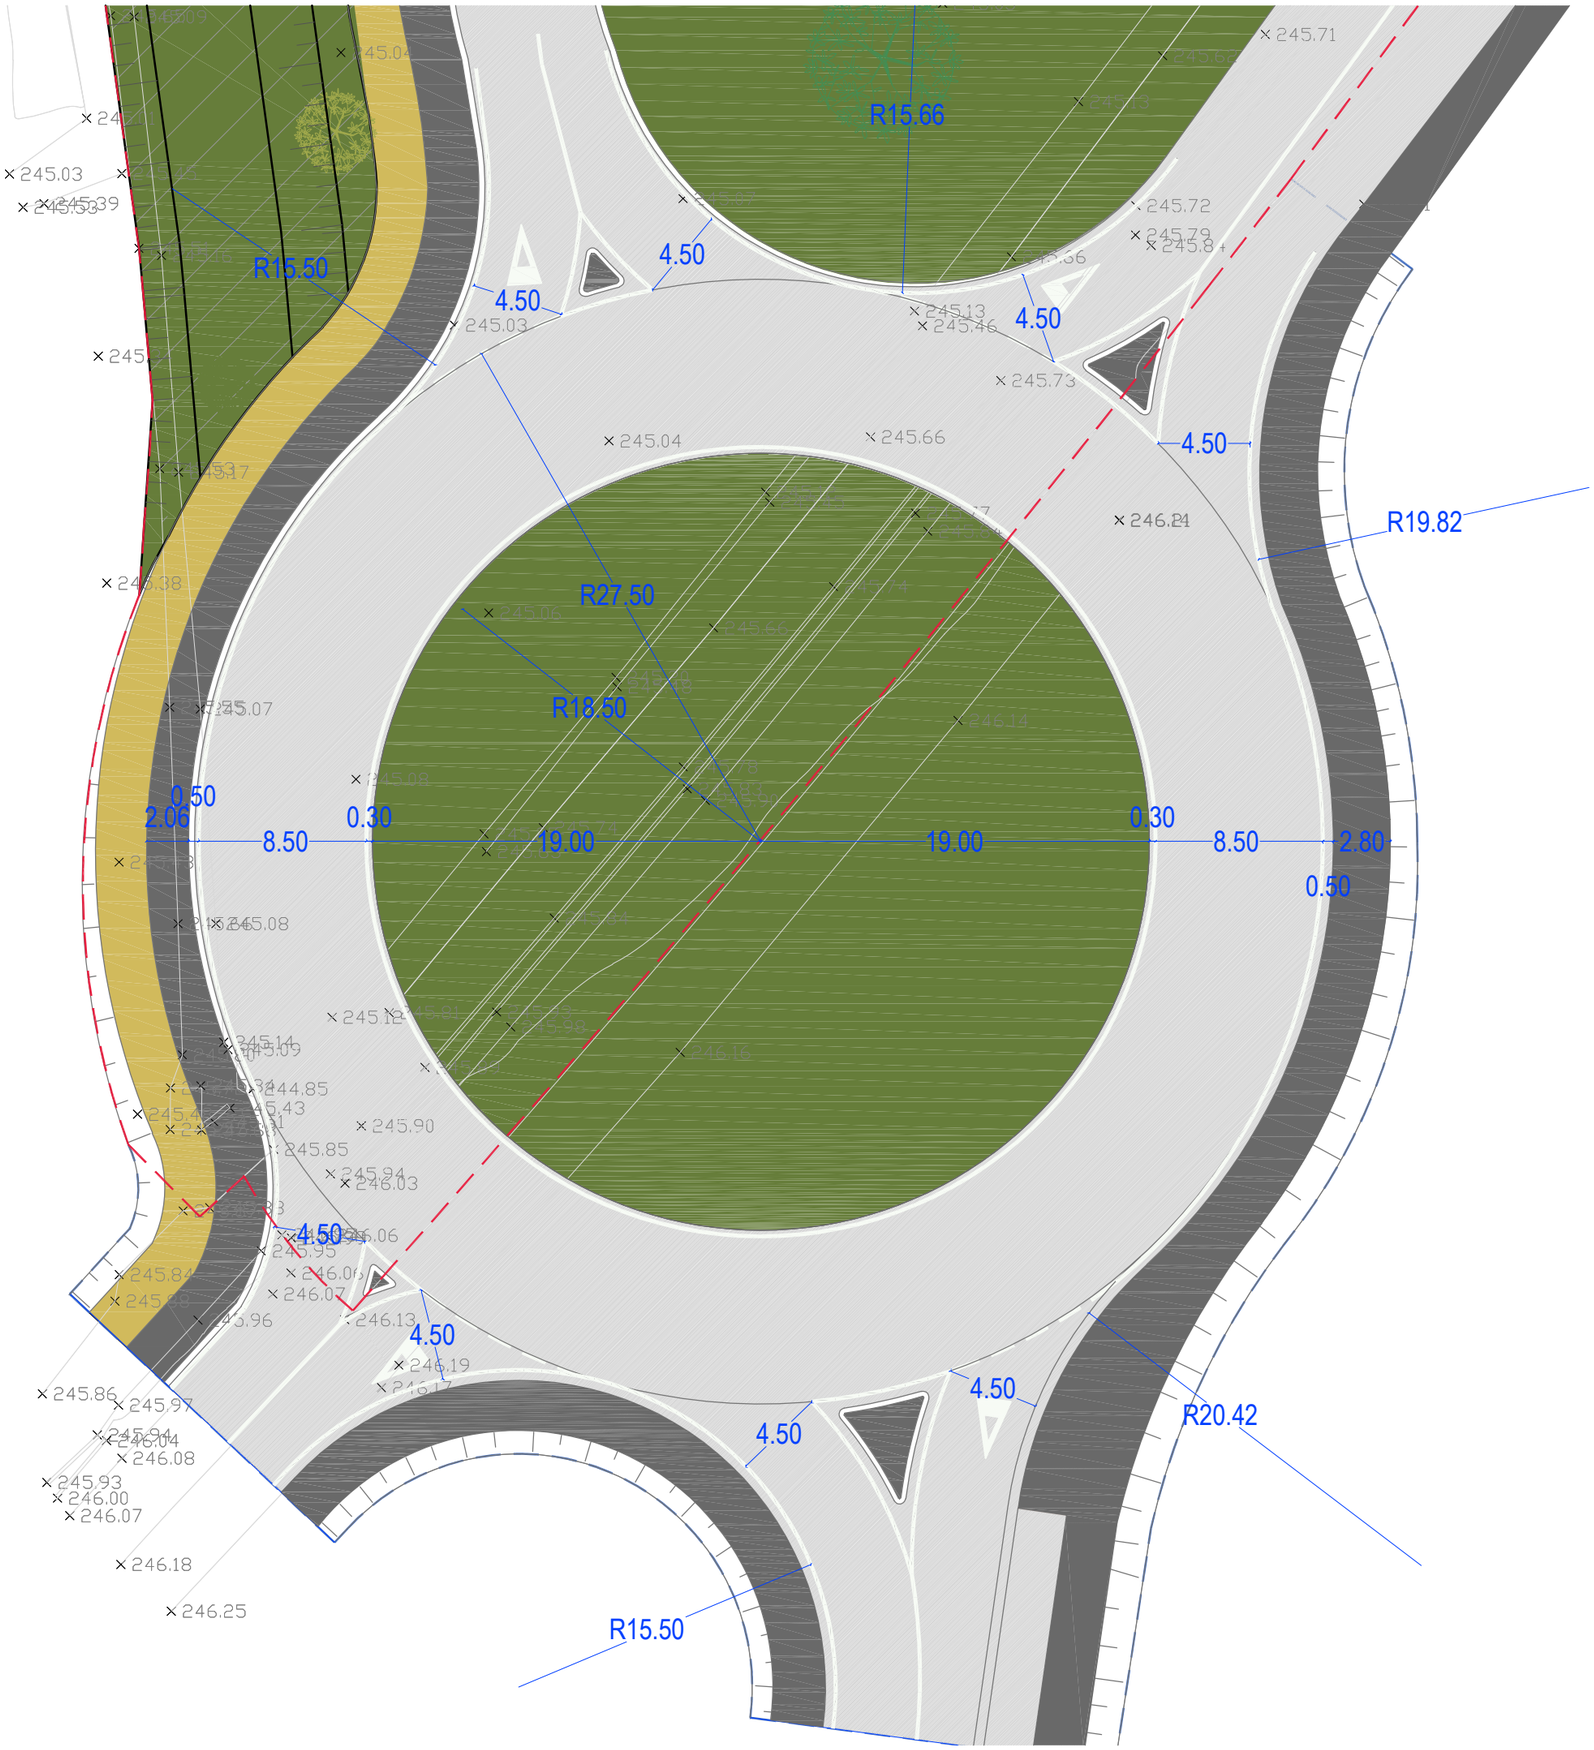

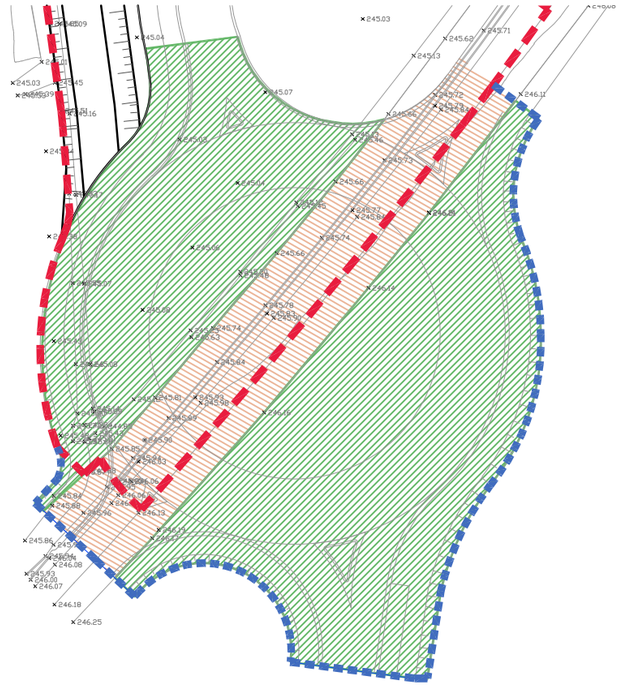

LEYENDA

- LÍMITE ÁMBITO PROYECTO DE URBANIZACIÓN
- LÍMITE ÁMBITO COMPLEMENTARIO
- ÁMBITO DE EJECUCIÓN DE ROTONDA Y ENTRONQUES FUERA DE VIALIDAD ACTUAL
- VIALIDAD ACTUAL

ORIENTACIÓN

AUTOR/ES DE PROYECTO:
DAVID PÀMPOLS CAMATS, arquitecto
Col·legiat CoAC Lleida núm. 30036-5

Nº 48

DG U23

MODIFICADO:

PLANO: ROTONDA CARRETERA LV-2001
ACOTACIÓN

ESCALA: 1:300

231495

EXPEDIENTE:

PROYECTO DE URBANIZACIÓN DEL SECTOR SUBD-9 "NEGRALS NORD" (ANTICS SUBD-9 "NEGRALS NORD I" Y SUBD-9B "NEGRALS NORD II" DE MOLLERUSSA) D'URGELL-LLEIDA)

FASE: APROVACIÓN DEFINITIVA

FECHA: JUNIO 2026


PROMOTOR: JUNTA DE COMPENSACIÓ SUBD-9 "PLA PARCIAL URBANÍSTIC D'ACTIVITATS NEGRALS NORD" DE MOLLERUSSA


EMPLAZAMIENTO: Àmbito SUBd-09 "Negrals Nord" del POUM MOLLERUSSA-PLA URGELL-LLEIDA


PÀMPOLS ARQUITECTURA

EL PRESENTE PLANO ES PROPIEDAD DEL AUTOR DEL PROYECTO Y NO PODRÁ SER REPRODUCIDO, COPIADO O COMERCIALIZADO EN NINGÚN TIPO DE SOPORTE SIN LA AUTORIZACIÓN ESCRITA DEL AUTOR DEL PROYECTO, QUIEN TAMPOCO ASUME RESPONSABILIDAD ALGUNA POR EL USO INDEBIDO DE LA MISMA. EL CONTRATISTA ESTÁ OBLIGADO A COMPROBAR LAS MEDIDAS DE LA OBRA Y A COMUNICAR POR ESCRITO AL AUTOR DEL PROYECTO CUALQUIER DISCREPANCIA ANTES DE COMENZAR LA EJECUCIÓN DE LAS UNIDADES AFECTADAS. EN CASO DE NO HACERLO ASÍ, EL CONTRATISTA ASUME LA TOTAL RESPONSABILIDAD DE LAS MISMAS. LA COTACIÓN PREVALECE SOBRE LA MEDICIÓN A ESCALA. EL CONTRATISTA ESTÁ OBLIGADO A COMPROBAR LAS MEDIDAS DE LA OBRA Y A COMUNICAR POR ESCRITO AL AUTOR DEL PROYECTO CUALQUIER DISCREPANCIA ANTES DE COMENZAR LA EJECUCIÓN DE LAS UNIDADES AFECTADAS. EN CASO DE NO HACERLO ASÍ, EL CONTRATISTA ASUME LA TOTAL RESPONSABILIDAD DE LAS MISMAS. LA COTACIÓN PREVALECE SOBRE LA MEDICIÓN A ESCALA.

SECCIÓN 1 ROTONDA CARRETERA LV-2001

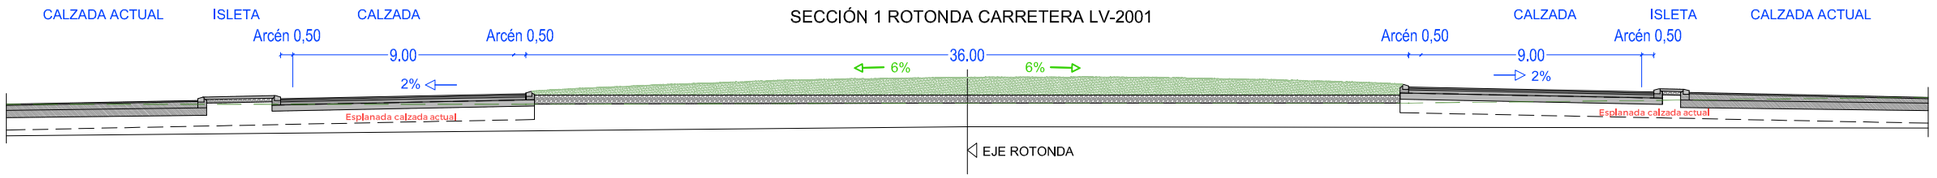

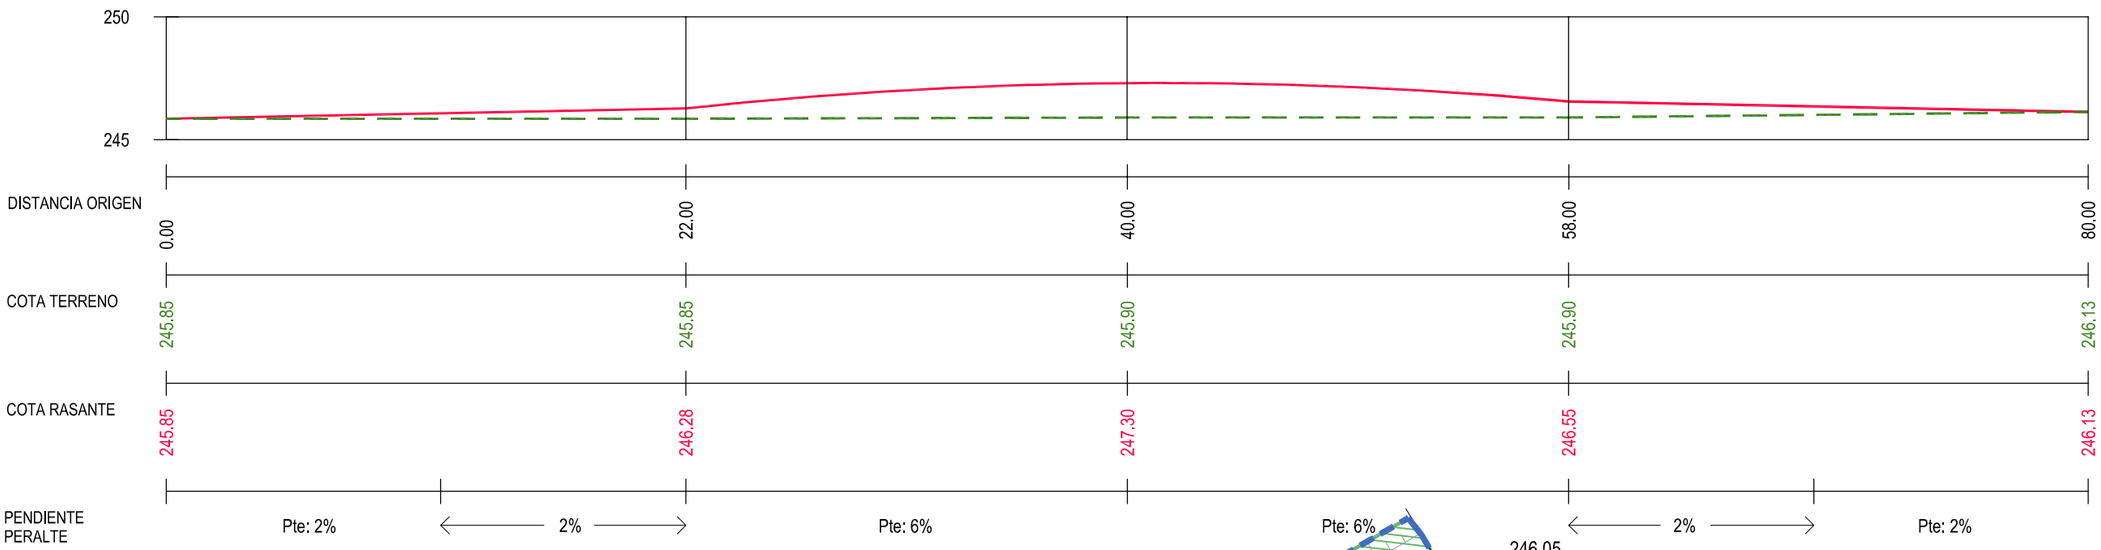

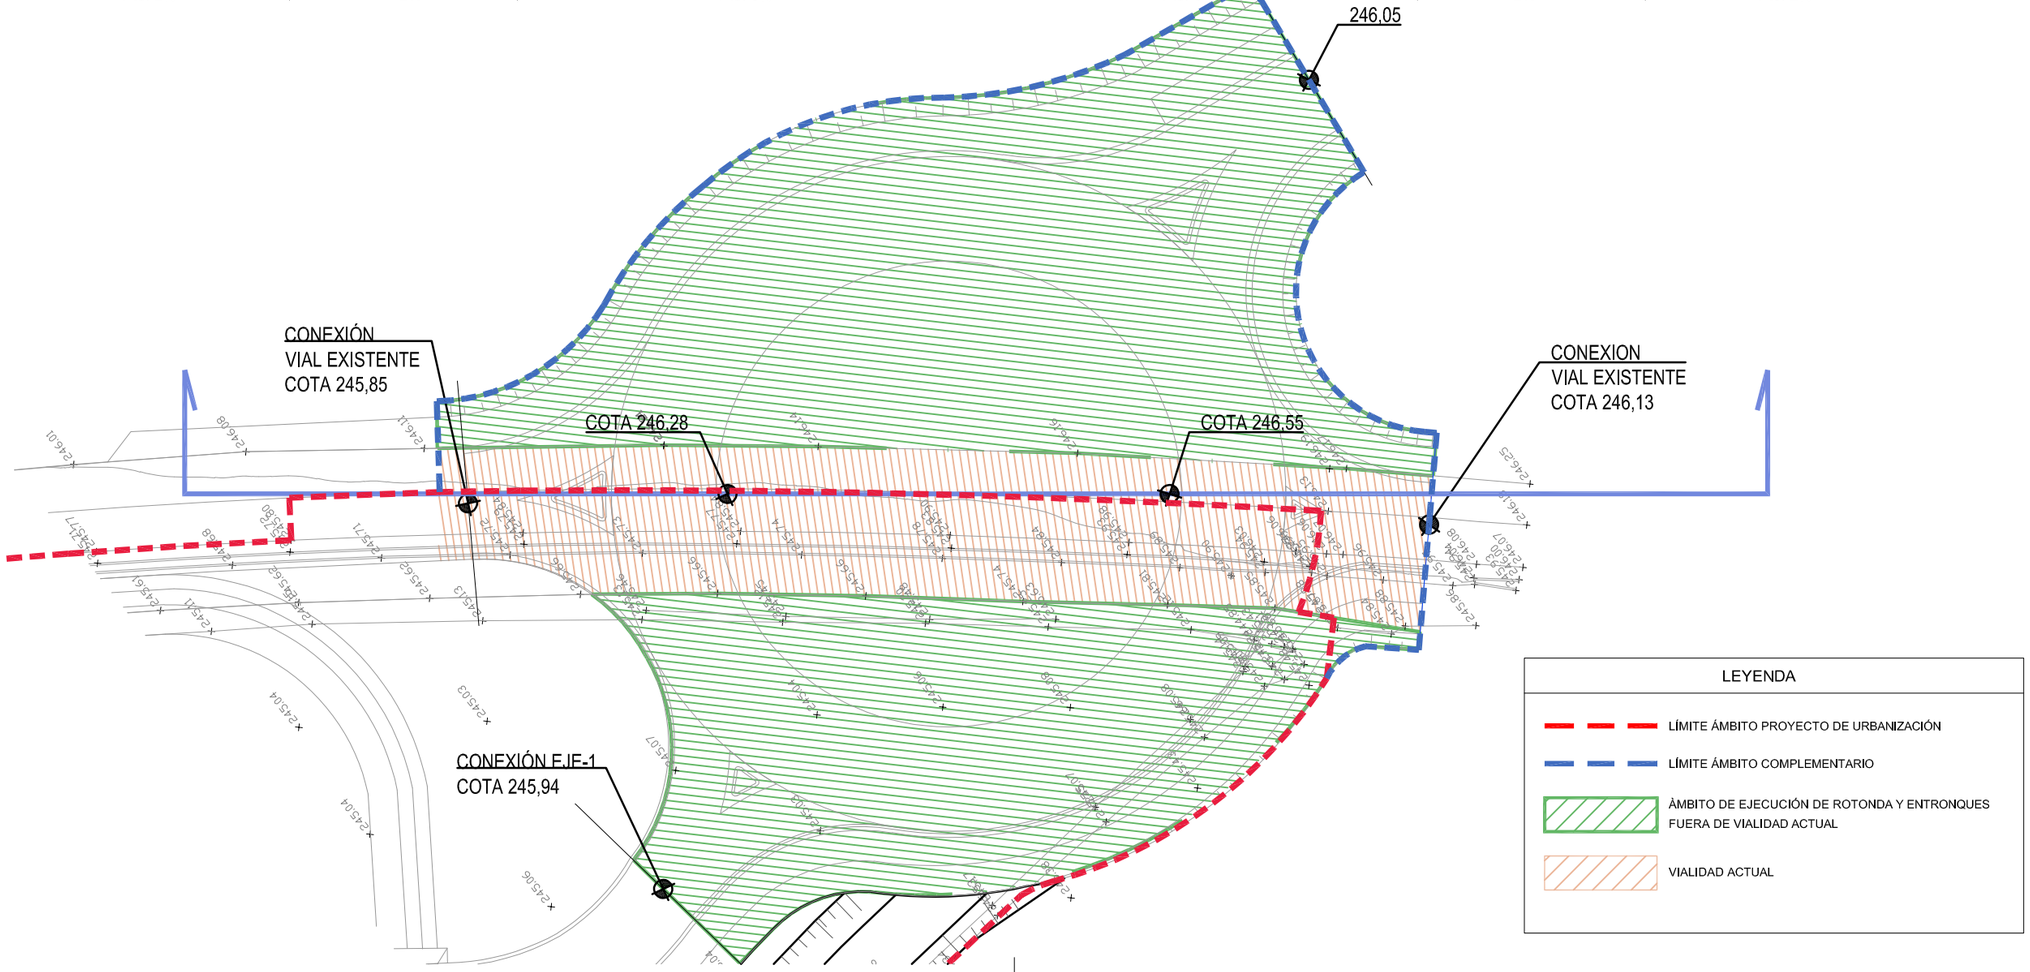

ORIENTACIÓN

AUTOR/ES DE PROYECTO:
DAVID PAMPOLS CAMATS, arquitecto
CoAttegiat CoAC Lleida num. 30036-5

Nº 49

DG U24

MODIFICADO:

PLANO: SECCIÓN 1 - ROTONDA CARRETERA LV-2001

231495

EXPEDIENTE:

PROYECTO DE URBANIZACIÓN DEL SECTOR SUBD-9 "NEGRALS NORD" (ANTICS SUBD-9 "NEGRALS NORD I" Y SUBD-9B "NEGRALS NORD II" DE MOLLERUSSA (PLA D'URGELL-LLEIDA)

FASE: APROVACIÓN DEFINITIVA FECHA: JUNIO 2026 ESCALA: 1:300

PAMPOLS ARQUITECTURA


PROMOTOR: JUNTA DE COMPENSACIÓ SUBD-9 "PLA PARCIAL URBANÍSTIC D'ACTIVITATS NEGRALS NORD" DE MOLLERUSSA


EMPLAZAMIENTO: Àmbito SUBd-09 "Negrals Nord" del POUM MOLLERUSSA-PLA URGELL-LLEIDA


EL PRESENTE DOCUMENTO ES COPIA EL ORIGINAL DEL QUE ES PROPIEDAD DE LA AUTORA. QUEDA PROHIBIDA SU REPRODUCCIÓN, DISTRIBUCIÓN, COMUNICACIÓN PÚBLICA Y TRANSFORMACIÓN SIN AUTORIZACIÓN EXPRESA DE LA AUTORA, EXCEPTO EN LOS CASOS PERMITIDOS POR LA LEY. EL INCUMPLIMIENTO PUEDE CONSTITUIR UN DELITO CONTRA LA PROPIEDAD INTELECTUAL (ARTS. 270 Y SS. DEL CÓDIGO PENAL).
ESTE DOCUMENTO ES COPIA EL ORIGINAL DEL QUE ES PROPIEDAD DE LA AUTORA. QUEDA PROHIBIDA SU REPRODUCCIÓN, DISTRIBUCIÓN, COMUNICACIÓN PÚBLICA Y TRANSFORMACIÓN SIN AUTORIZACIÓN EXPRESA DE LA AUTORA, EXCEPTO EN LOS CASOS PERMITIDOS POR LA LEY. EL INCUMPLIMIENTO PUEDE CONSTITUIR UN DELITO CONTRA LA PROPIEDAD INTELECTUAL (ARTS. 270 Y SS. DEL CÓDIGO PENAL).

EL PRESENTE PROYECTO ES COPIA EL ORIGINAL DEL QUE ES PROPIEDAD DE LA AUTORA. QUEDA PROHIBIDA SU REPRODUCCIÓN, DISTRIBUCIÓN, COMUNICACIÓN PÚBLICA Y TRANSFORMACIÓN SIN AUTORIZACIÓN EXPRESA DE LA AUTORA, EXCEPTO EN LOS CASOS PERMITIDOS POR LA LEY. EL INCUMPLIMIENTO PUEDE CONSTITUIR UN DELITO CONTRA LA PROPIEDAD INTELECTUAL (ARTS. 270 Y SS. DEL CÓDIGO PENAL).
EL PRESENTE PROYECTO ES COPIA EL ORIGINAL DEL QUE ES PROPIEDAD DE LA AUTORA. QUEDA PROHIBIDA SU REPRODUCCIÓN, DISTRIBUCIÓN, COMUNICACIÓN PÚBLICA Y TRANSFORMACIÓN SIN AUTORIZACIÓN EXPRESA DE LA AUTORA, EXCEPTO EN LOS CASOS PERMITIDOS POR LA LEY. EL INCUMPLIMIENTO PUEDE CONSTITUIR UN DELITO CONTRA LA PROPIEDAD INTELECTUAL (ARTS. 270 Y SS. DEL CÓDIGO PENAL).
GEOMETRÍA, LAS POSIBLES CONTRADICCIONES ENTRE DOCUMENTOS DE PROYECTO SE DEBERÁ QUE SEAN COMUNICADAS CON INMEDIATEZA A LA DF, QUE DETERMINARÁ SU PRIORIDAD. LOS PLANOS DEBEN SER LEÍDOS EN CONJUNTO CON TODA LA DOCUMENTACIÓN QUE INTEGRA EL PROYECTO INCLUIDA LA DOCUMENTACIÓN ESCRITA QUE LA ACOMPAÑA. NO VALIDO PARA CONSTRUIR SIN EL PRECEPTIVO VISADO COLEGIAL. FIRMA Y/O SELLO DE APROBACIÓN DE LA DF.

SECCIÓN 2 ROTONDA CARRETERA LV-2001

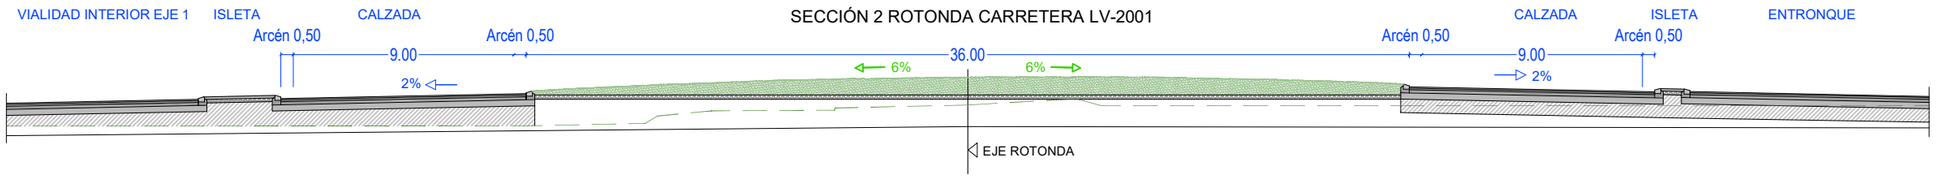

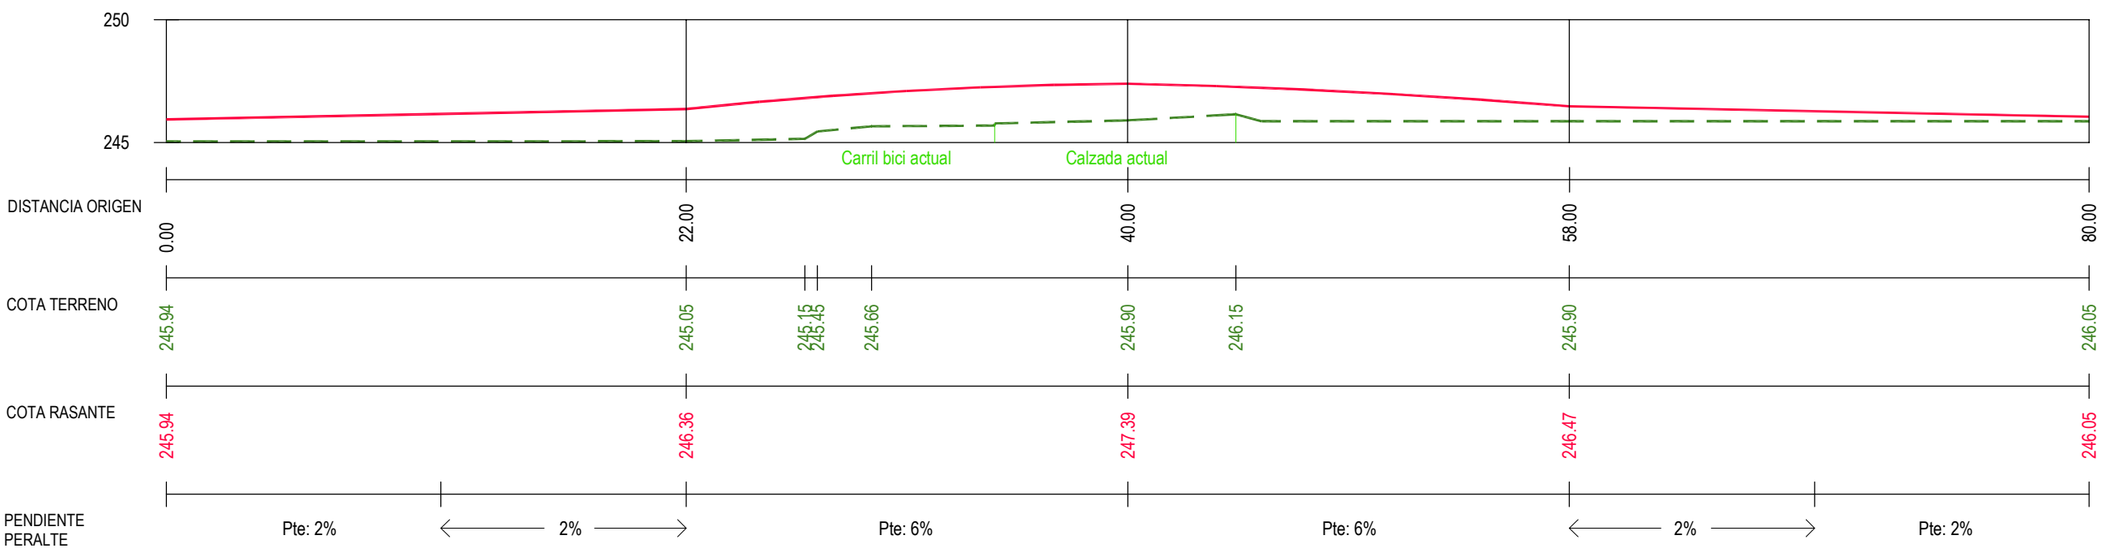

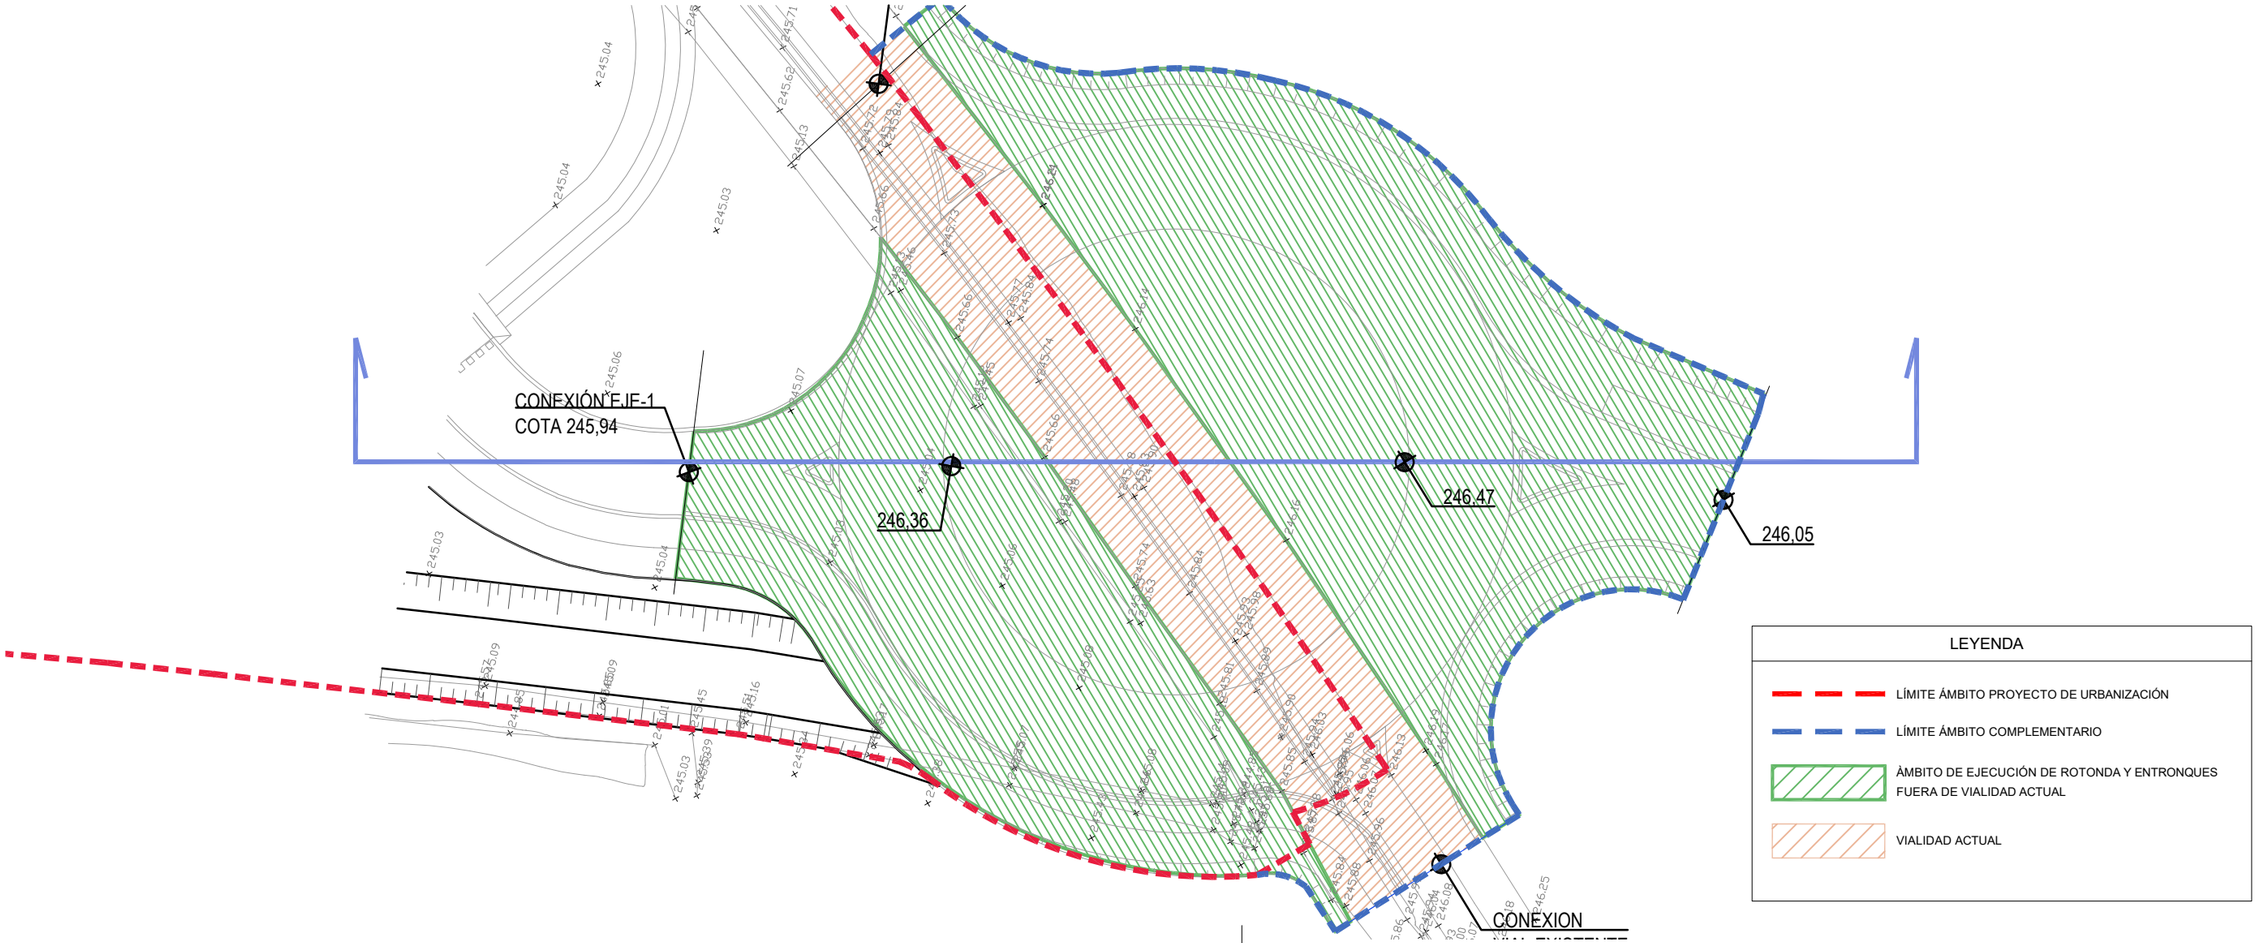

ORIENTACIÓN

AUTOR/ES DE PROYECTO:
DAVID PÀMPOLS CÀMATS, arquitecto
Col·legiat CoAC Lleida núm. 30026-5

Nº 50
DG U25
MODIFICADO:


PLANO: SECCIÓN 2 - ROTONDA CARRETERA LV-2001
ESCALA: 1:300

EXPEDIENTE: 231495
PROYECTO DE URBANIZACIÓN DEL SECTOR SUBD-9 "NEGRALS NORD" (ANTICS SUBD-9 "NEGRALS NORD I" Y SUBD-9B "NEGRALS NORD II" DE MOLLERUSSA (PLA D'URGELL-LLEIDA)
FASE: APROVACIÓN DEFINITIVA
FECHA: JUNIO 2026

PAMPOLS ARQUITECTURA

PROMOTOR: JUNTA DE COMPENSACIÓ SUBD-9 "PLA PARCIAL URBANÍSTIC D'ACTIVITATS NEGRALS NORD" DE MOLLERUSSA"
EMPLAZAMIENTO: Àmbito SUBd-09 "Negrals Nord" del POUM MOLLERUSSA-PLA URGELL-LLEIDA

EL CONTENIDO DE ESTE DOCUMENTO ESTÁ PROTEGIDO POR LA LEGISLACIÓN VIGENTE EN MATERIA DE PROPIEDAD INTELECTUAL. LA REPRODUCCIÓN, DISTRIBUCIÓN, COMUNICACIÓN PÚBLICA O CUALQUIER OTRA FORMA DE EXPLOTACIÓN DE LA OBRA, TOTAL O PARCIAL, SIN LA AUTORIZACIÓN EXPRESA DE SUS AUTORES, ESTÁ PROHIBIDA Y PUEDE SER CONSTITUTIVA DE DELITO CONTRA LA PROPIEDAD INTELECTUAL (ARTS. 270 Y SS. DEL CÓDIGO PENAL). LA ENTREGA DE ESTE DOCUMENTO NO IMPLICA LA CESIÓN DE LOS DERECHOS DE PROPIEDAD INTELECTUAL, QUE PERMANECERÁN EN EXCLUSIVA A SUS AUTORES.

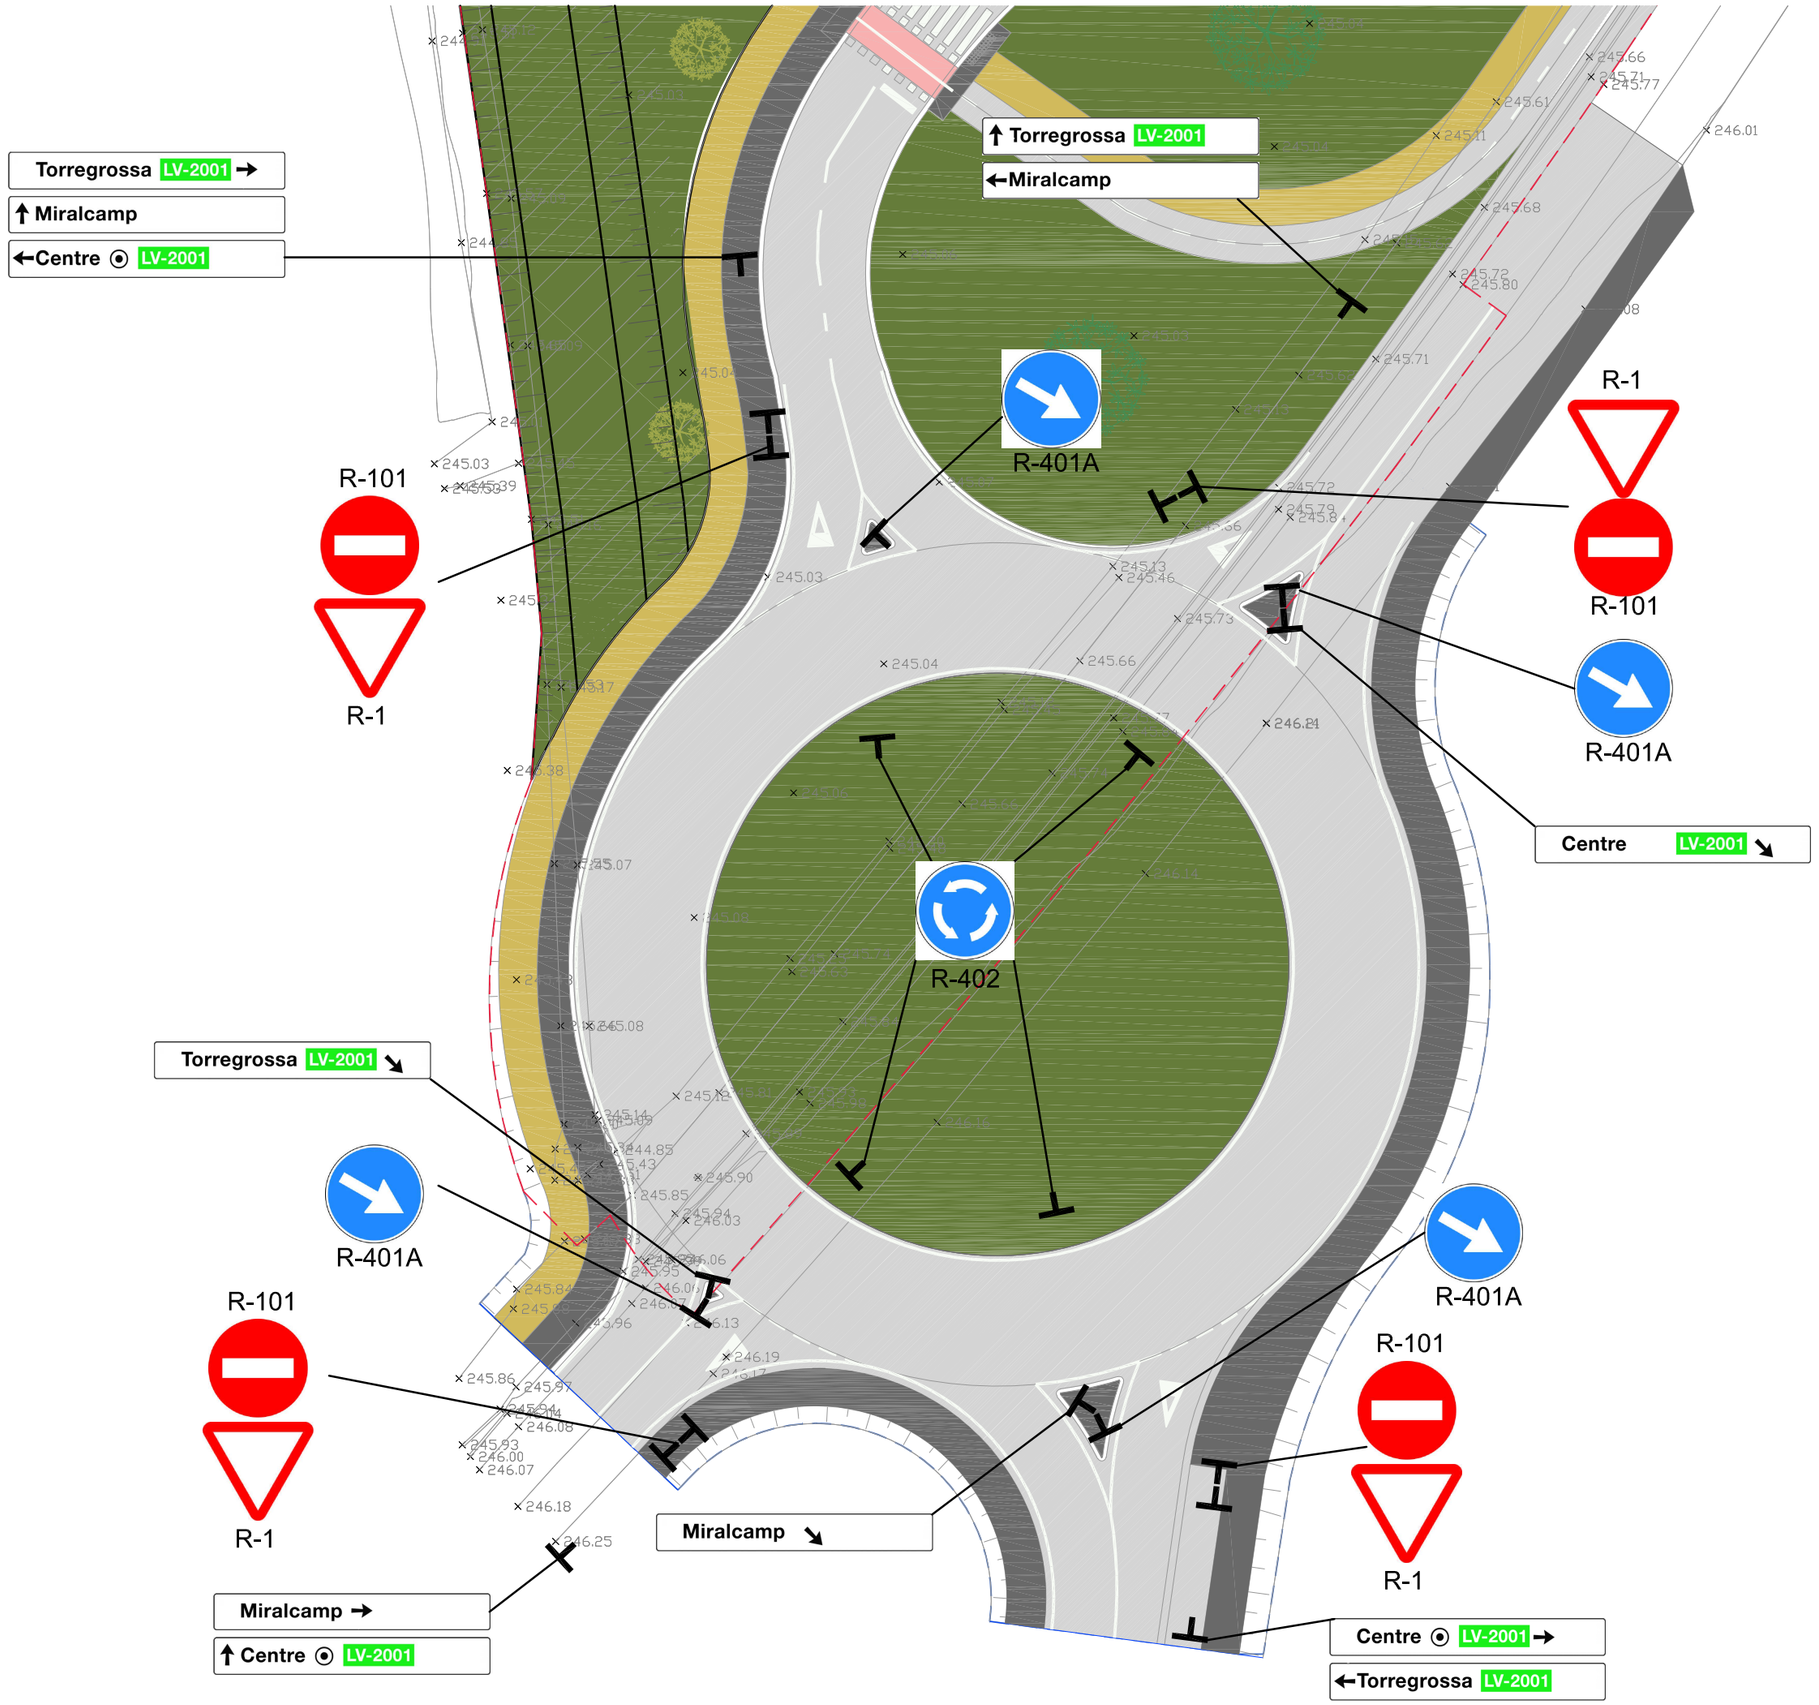

ORIENTACIÓN

AUTOR/ES DE PROYECTO:

DAVID PAMPOLS CAMATS, arquitecto
CoAtLleida/ CoAC Lleida núm. 30036-5

Nº 51

DG U26

MODIFICADO:

PLANO:
ROTONDA CARRETERA LV-2001
SENYALITZACIÓN

ESCALA: 1:400

231495

EXPEDIENTE:

PROYECTO DE URBANIZACIÓN DEL SECTOR SUBD-9 "NEGRALS NORD" (ANTICS SUBD-9 "NEGRALS NORD I" Y SUBD-9B "NEGRALS NORD II" DE MOLLERUSSA (PLA D'URGELL-LLEIDA)

FASE: APROVACIÓN DEFINITIVA


FECHA: JUNIO 2026

PAMPOLS ARQUITECTURA

PROMOTOR: JUNTA DE COMPENSACIÓ SUBD-9 "PLA PARCIAL URBANÍSTIC D'ACTIVITATS NEGRALS NORD" DE MOLLERUSSA

EMPLAZAMIENTO: Àmbito SUBd-09 "Negrals Nord" del POUM MOLLERUSSA-PLA URGELL-LLEIDA

EL PRESENTE DOCUMENTO ES PROPIEDAD DE LOS AUTORES Y ESTÁ PROTEGIDO POR LA LEY. ESTÁ PROHIBIDA SU REPRODUCCIÓN, TOTAL O PARCIAL, SIN AUTORIZACIÓN EXPRESA DE LOS AUTORES. EL CONTRATISTA DEBERÁ COMPROBAR EN OBRA LA DEFINICIÓN GEOMÉTRICA Y LAS POSIBLES CONTRADICCIONES ENTRE DOCUMENTOS DE PROYECTO E DEBERÁ QUE SERAN COMUNICADAS CON INMEDIATEZA A LA DF. QUE DETERMINARA SU PRIORIDAD. LOS PLANOS DEBEN SER LEÍDOS EN CONJUNTO CON TODA LA DOCUMENTACIÓN QUE INTEGRA EL PROYECTO. INCLUIDA LA DOCUMENTACIÓN ESCRITA QUE LA ACOMPAÑA. NO VALIDO PARA CONSTRUIR SIN EL PRECEPTIVO VISADO COLEGIAL. FIRMA Y/O SELLO DE APROBACIÓN DE LA DF.

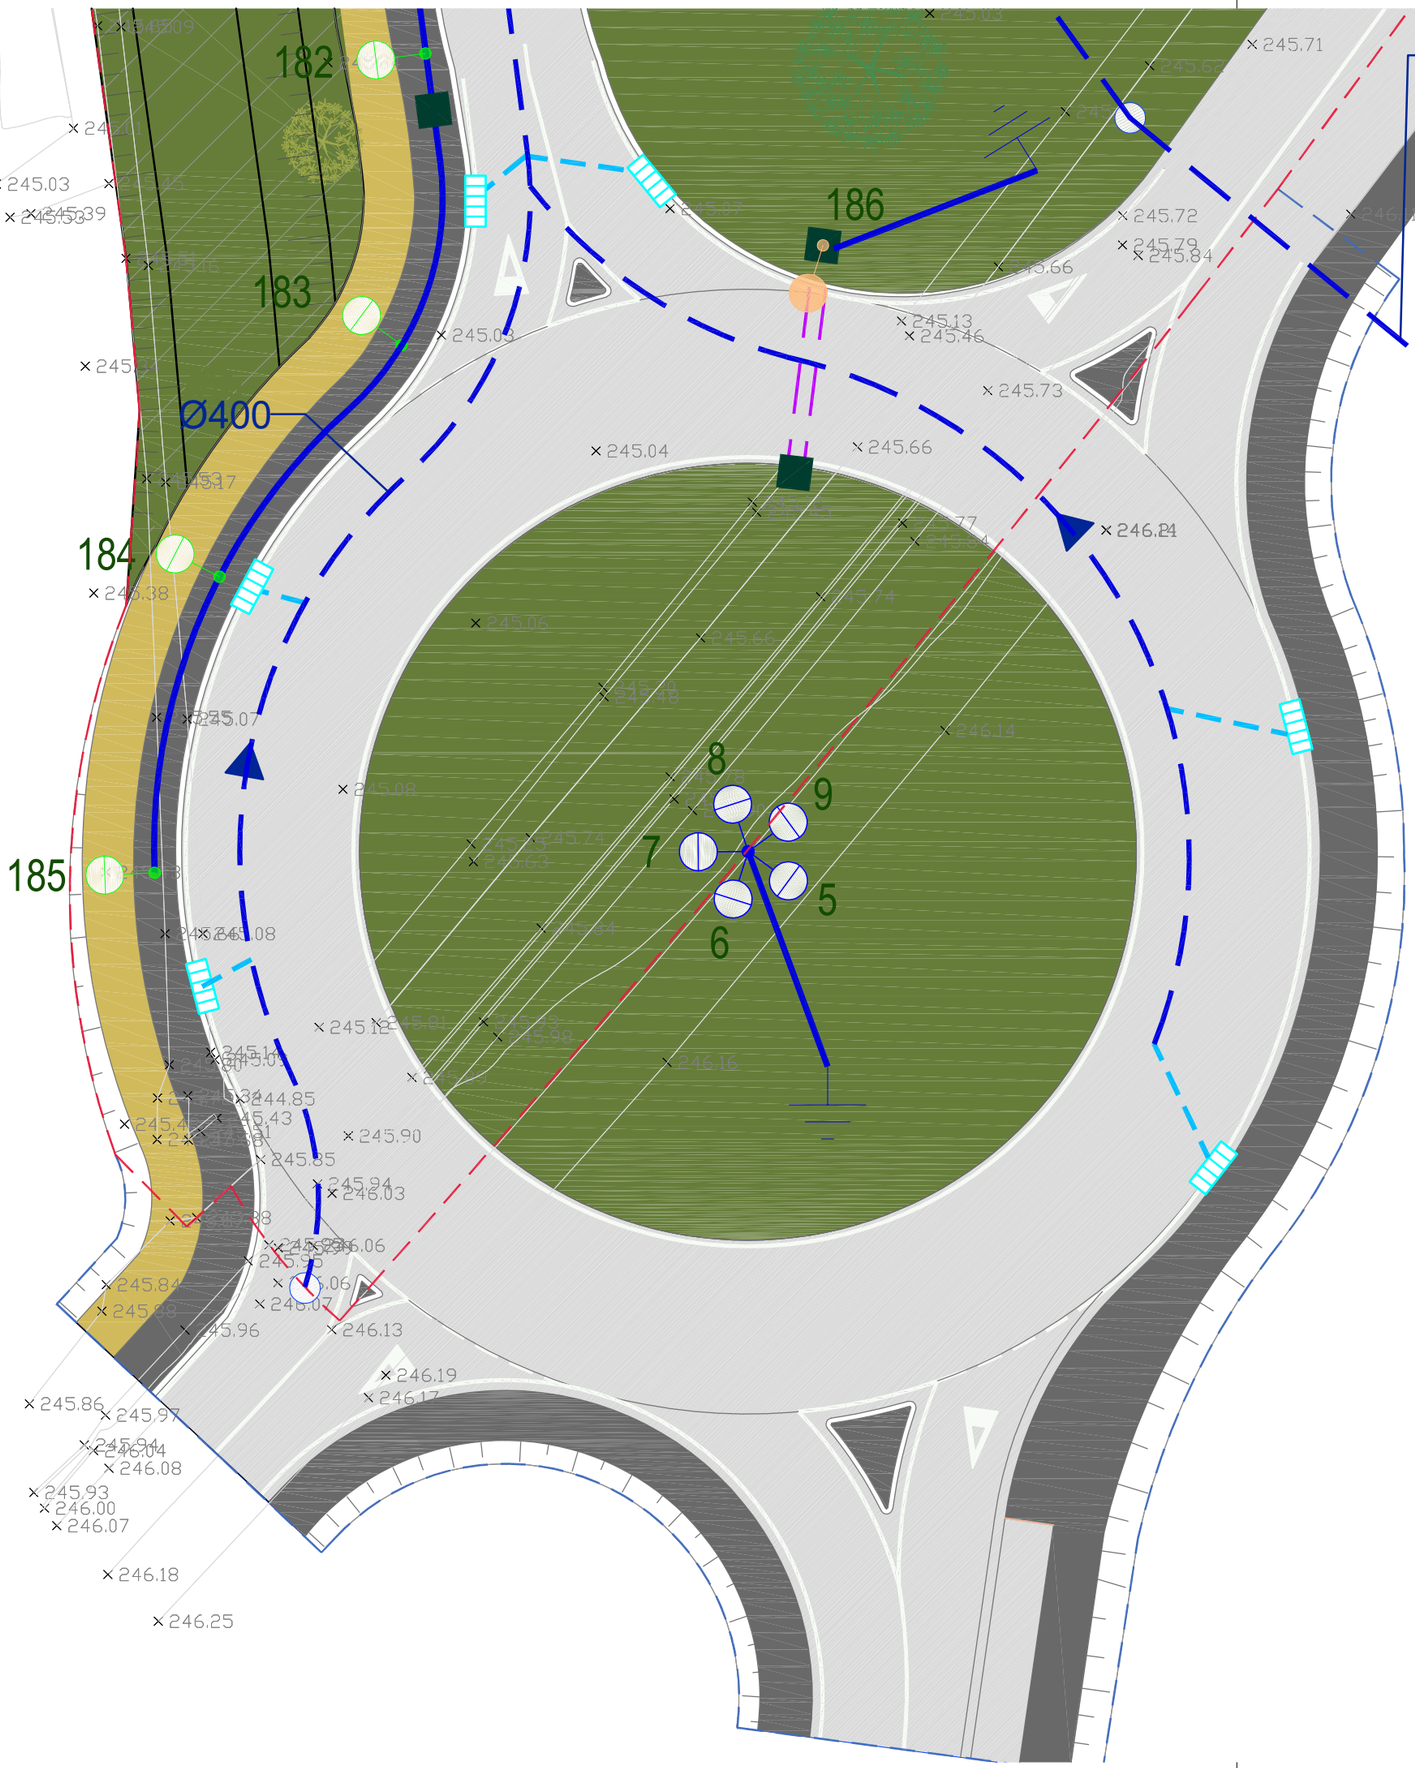

LEYENDA

- RED DE ALUMBRADO EXTERIOR
  1 TUBO CORRUGADO Ø90 mm
- CRUCE DE VIALES DE RED DE ALUMBRADO EXTERIOR
  2 TUBOS CORRUGADOS Ø90 mm
- ARQUETA DE PASO DE CABLES PARA ALUMBRADO EXTERIOR DE 40x40cm
- LUMINARIA BENITO FUSION S 20 AE 3000K 16 20W, EN COLUMNA TRONCOCONICA BENITO iCCAPP70PP (7m)
- LUMINARIA BENITO FUSION S 30 AE 3000K 16 25W, EN COLUMNA TRONCOCONICA BENITO iCCAPP70PP (7m)
- LUMINARIA BENITO FUSION S 30 AE 3000K 16 35W, EN COLUMNA TRONCOCONICA BENITO iCCAPP70PP (7m)
- LUMINARIA BENITO P.MILAN XXL 300 AE 3000K 168 300W, EN COLUMNA TRONCO- CONICA BENITO iCCAPP120PP (12m)
- LUMINARIA BENITO P.MILAN XL 250 AE 3000K 96 250W, EN COLUMNA TRONCO- CONICA BENITO iCCAPP120PP (12m)
- TOMA DE TIERRA
- CGPD (Caja General de Protección y Distribución)
  CUADRO DE ALUMBRADO PÚBLICO + REGULADOR

NOTA

SE INSTALARÁ UNA ARQUETA DE REGISTRO CADA 40 METROS, EN LOS CRUCES DE CALLES Y EN LOS GIROS PRONUNCIADOS

LEYENDA

- RED DE AGUAS PLUVIALES PROPUESTA HDPE
- TOMA PARCELARIA Ø200 HDPE
- TUBERÍA DE CONEXIÓN DEL SUMIDERO HASTA LA RED DE AGUAS PLUVIALES
- SUMIDERO
- POZO / ARQUETA DE REGISTRO
- BALSA DE LAMINACIÓN

LEYENDA

- LÍMITE ÁMBITO PROYECTO DE URBANIZACIÓN
- LÍMITE ÁMBITO COMPLEMENTARIO

ORIENTACIÓN

AUTOR/ES DE PROYECTO:
DAVID PÀMPOLS CAMATS, arquitecto
Col·legiat CoAC Lleida núm. 30036-5

DG U27 | Nº 52 | MODIFICADO:

PLANO: ROTONDA CARRETERA LV-2001 INSTALACIONES ALUMBRADO PÚBLICO - AGUAS PLUVIALES

ESCALA: 1:300

EXPEDIENTE: 231495

PROYECTO DE URBANIZACIÓN DEL SECTOR SUBD-9 "NEGRALS NORD" (ANTICS SUBD-9 "NEGRALS NORD I" Y SUBD-9B "NEGRALS NORD II" DE MOLLERUSSA (PLA D'URGELL-LLEIDA)


FASE: APROVACIÓN DEFINITIVA | FECHA: JUNIO 2026

PAMPOLS ARQUITECTURA

PROMOTOR: JUNTA DE COMPENSACIÓN SUBD-9 "PLA PARCIAL URBANÍSTIC D'ACTIVITATS NEGRALS NORD" DE MOLLERUSSA

EMPLAZAMIENTO: Ámbito SUBd-09 "Negrals Nord" del POUM MOLLERUSSA-PLA URGELL-LLEIDA

EL CONTENIDO DE ESTE PROYECTO, INCLUIDOS LOS DISEÑOS, PLANOS, MODELOS Y CUALQUIER OTRO MATERIAL, ES PROPIEDAD INTELECTUAL DE PÀMPOLS ARQUITECTURA Y ESTÁ PROTEGIDO POR LA LEGISLACIÓN VIGENTE EN MATERIA DE PROPIEDAD INTELECTUAL. QUEDA PROHIBIDA SU REPRODUCCIÓN, DISTRIBUCIÓN, COMUNICACIÓN PÚBLICA O CUALQUIER OTRA FORMA DE EXPLOTACIÓN, TOTAL O PARCIAL, SIN LA AUTORIZACIÓN EXPRESA Y POR ESCRITO DE PÀMPOLS ARQUITECTURA. EL USO NO AUTORIZADO DE ESTE PROYECTO PODRÁ DAR LUGAR A RECLAMACIONES DE DAÑOS Y PERJUICIOS Y A LAS ACCIONES LEGALES QUE CORRESPONDAN.

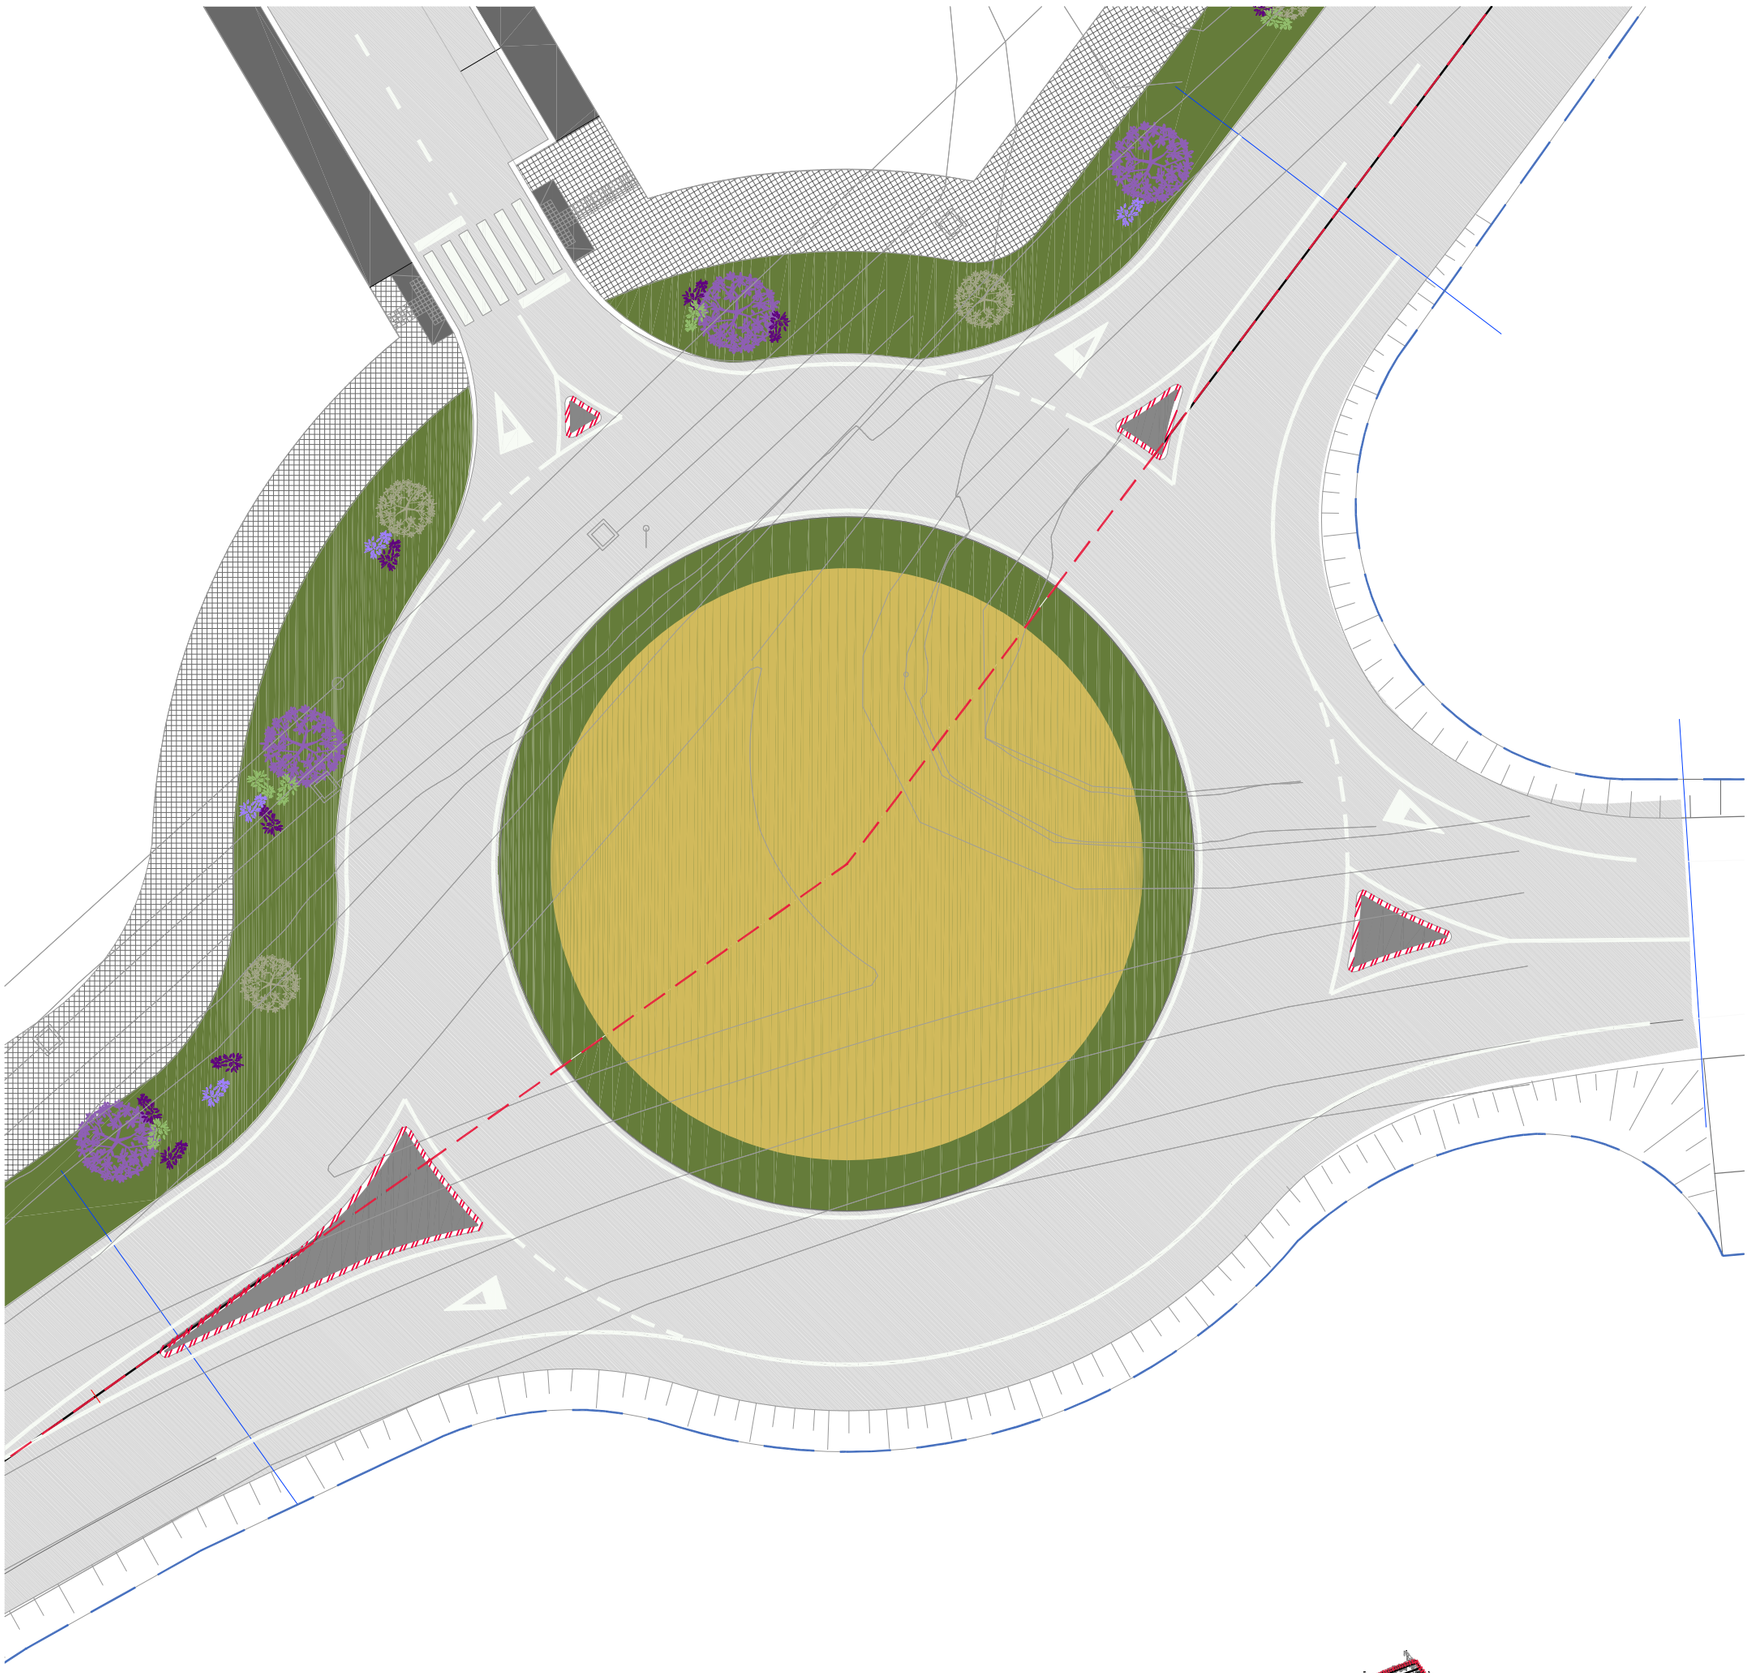

LEYENDA PAVIMENTACIÓN

- LÍMITE ÁMBITO SUBd-9
- ÁMBITO COMPLEMENTARIO DEL SECTOR DE URBANIZACIÓN
- PAVIMENTO PANOT 20x20x4
- AGLOMERANTE ASFÁLTICO
- SAULÓ
- PAVIMENTO DE HORMIGÓN
- VORDILLO REMONTABLE ISLETAS



PAMPOLS ARQUITECTURA

PROMOTOR: JUNTA DE COMPENSACIÓ 'SUBD-9 "PLA PARCIAL URBANÍSTIC D'ACTIVITATS NEGRALS NORD" DE MOLERUSSA'

EMPLAZAMIENTO: Àmbito SUBd-09 "Negrals Nord" del POUM MOLLERUSSA-PLA URGELL-LLEIDA

EXPEDIENTE: 231495

PROYECTO DE URBANIZACIÓN DEL SECTOR SUBD-9 "NEGRALS NORD" (ANTICS SUBD-9 "NEGRALS NORD I" Y SUBD-9B "NEGRALS NORD II" DE MOLLERUSSA (PLA D'URGELL-LLEIDA)

FASE: APROVACIÓN DEFINITIVA | FECHA: JUNIO 2026

PLANO: ROTONDA CAMÍ ARBECA FONDARELLA - RONDA DE PONENT PAVIMENTACIÓN

ESCALA: 1:300

DG: U28

Nº: 53


MODIFICADO:


AUTOR/ES DE PROYECTO:

DAVID PÀMPOLS CAMATS, arquitecto
Col·legiat CoAC Lleida num. 30036-5

ORIENTACIÓN

EL PRESENTE DOCUMENTO ES COPIA DE SU ORIGINAL DEL QUE ES AUTOR PAMPOLES ARQUITECTO SLP. SU UTILIZACIÓN TOTAL O PARCIAL, ASÍ COMO CUALQUIER REPRODUCCIÓN O CESIÓN A TERCERO, REQUERIRÁ PREVIA AUTORIZACIÓN EXPRESA DE SUS AUTORES, RESTANDO EN CUALQUIER CASO PROHIBIDA NINGUNA MODIFICACIÓN UNILATERAL DEL MISMO. NO MEDIR DIRECTAMENTE SOBRE LOS PLANOS. TODAS LAS MEDIDAS SE DEBERÁ COMPROBAR EN OBRA Y LA DF AJUSTARÁ LA GEOMETRÍA. LAS POSIBLES CONTRADICCIONES ENTRE DOCUMENTOS DE PROYECTO SE DEBERÁ QUE SEAN COMUNICADAS CON INMEDIATEZA A LA DF. QUE DETERMINARÁ SU PRIORIDAD. LOS PLANOS DEBEN SER LEÍDOS EN CONJUNTO CON TODA LA DOCUMENTACIÓN QUE INTEGRA EL PROYECTO, INCLUIDA LA DOCUMENTACIÓN ESCRITA QUE LA ACOMPAÑA. NO VÁLIDO PARA CONSTRUIR SIN EL PRECEPTIVO VISADO COLEGIAL FIRMA Y/O SELLO DE APROBACIÓN DE LA DF.

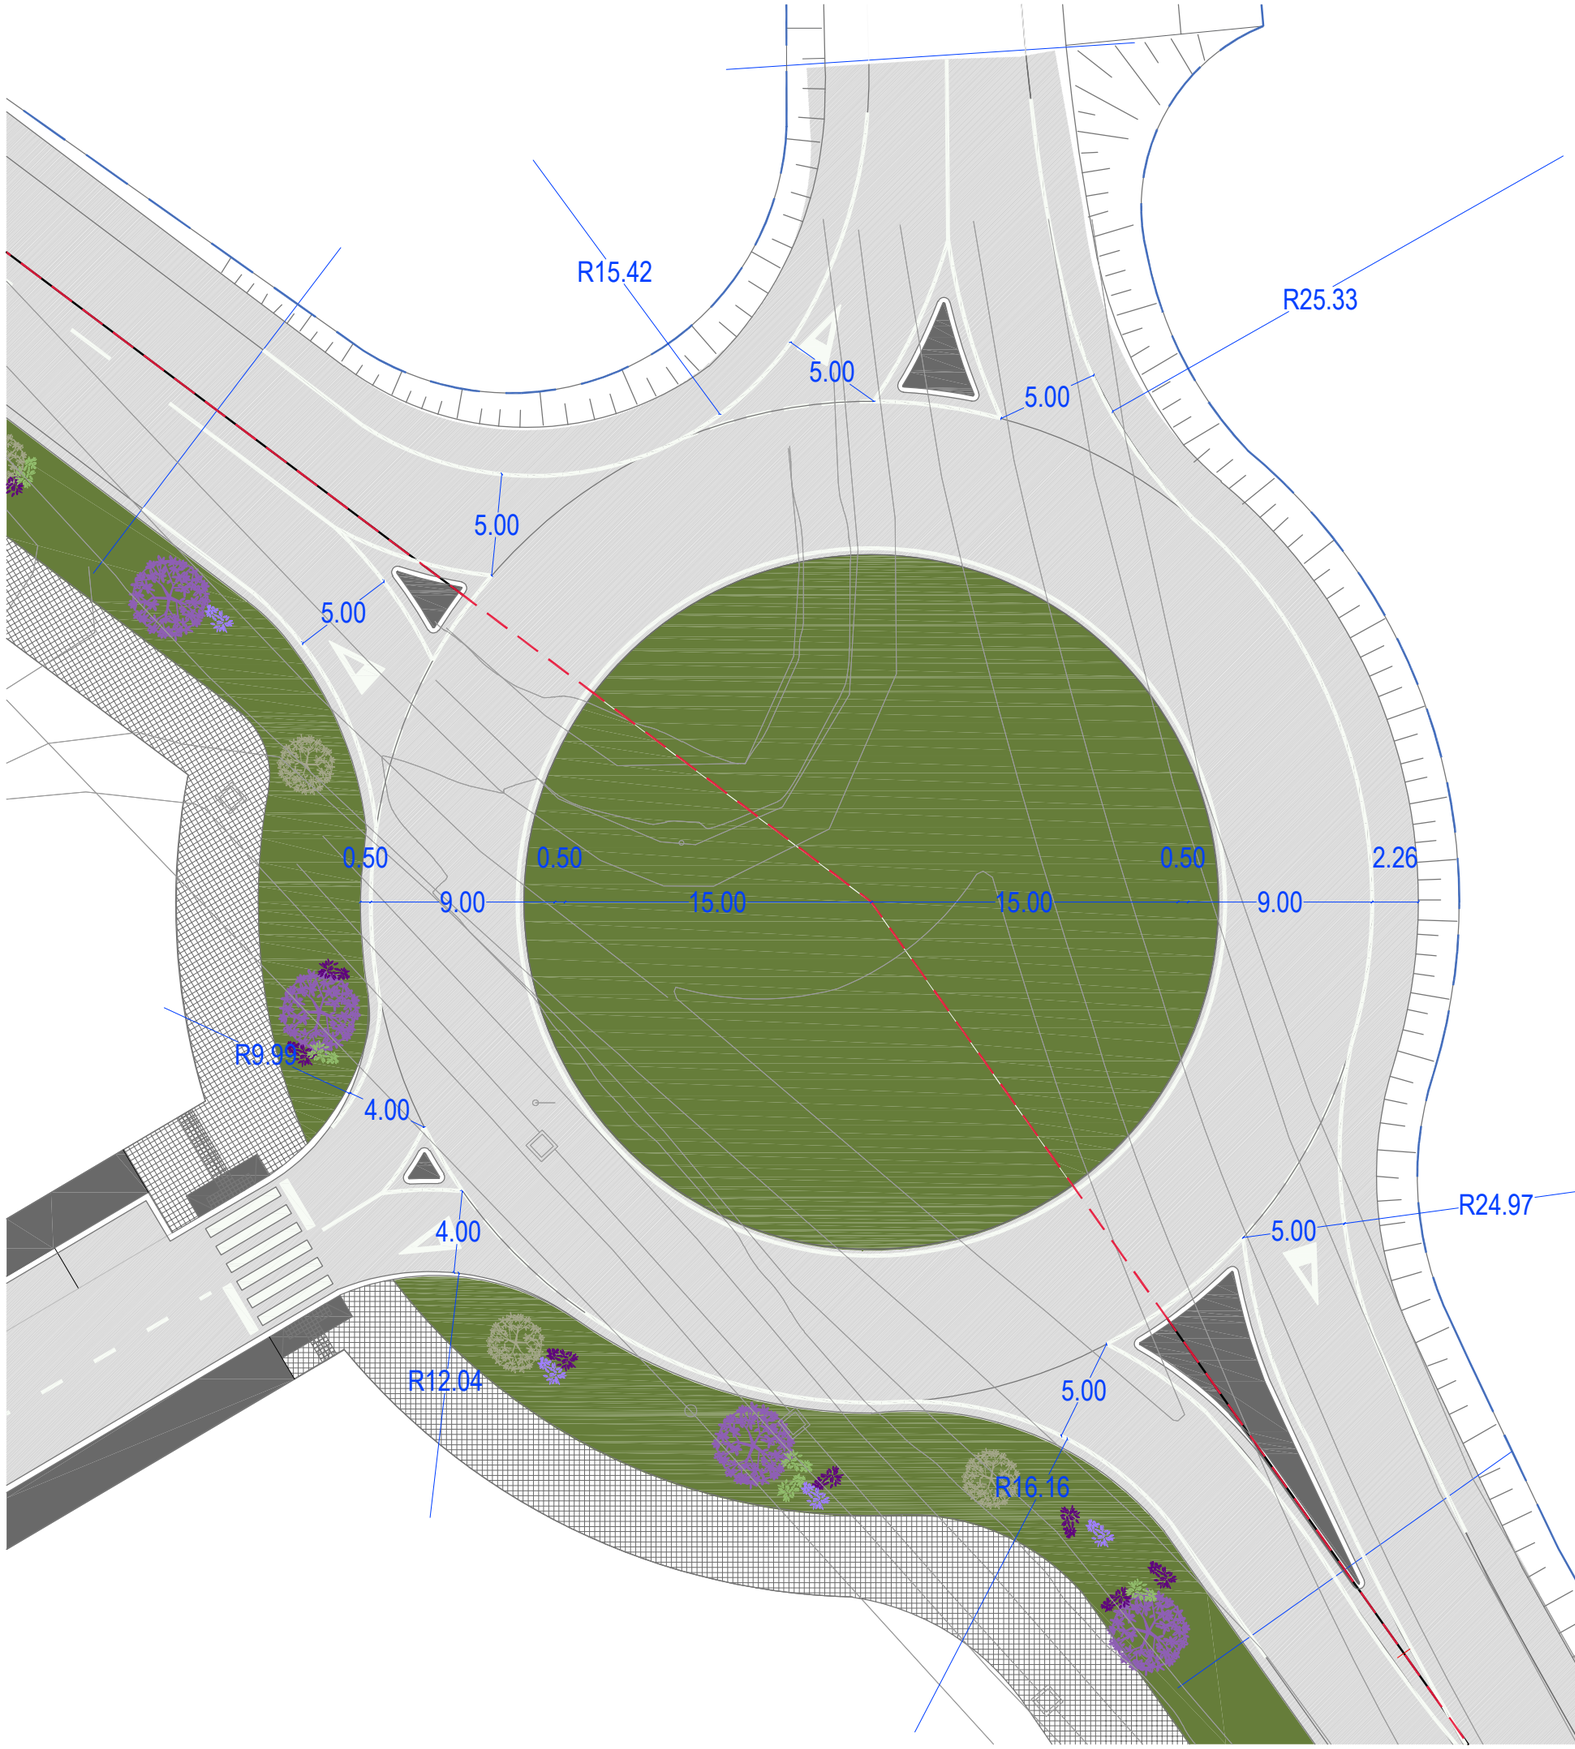

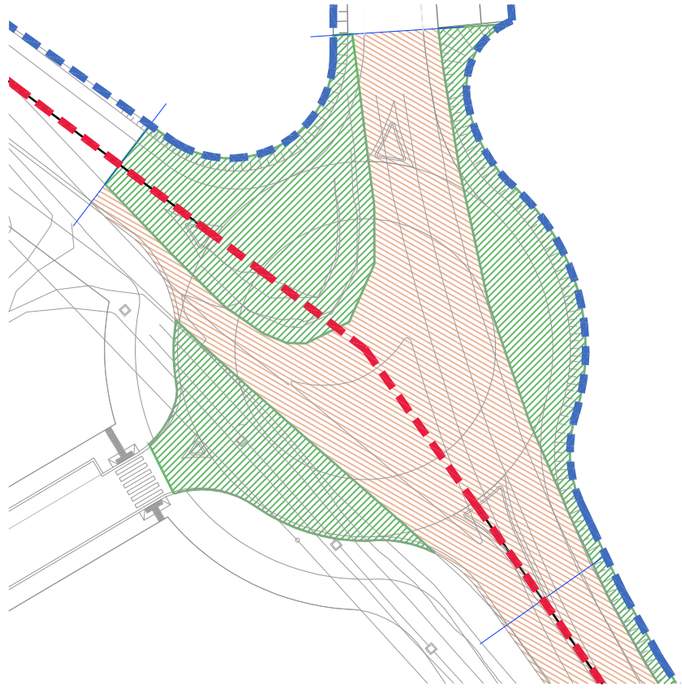

LEYENDA

- LÍMITE ÁMBITO PROYECTO DE URBANIZACIÓN
- LÍMITE ÁMBITO COMPLEMENTARIO
- ÀMBITO DE EJECUCIÓN DE ROTONDA Y ENTRONQUES FUERA DE VIALIDAD ACTUAL
- VIALIDAD ACTUAL

ORIENTACIÓN


AUTOR/ES DE PROYECTO:
DAVID PÀMPOLS CAMATS, arquitecto
Col·legiat CoAC Lleida núm. 30026-5

EL PRESENTE PROYECTO ES PROPIEDAD INTELECTUAL DE DAVID PÀMPOLS CAMATS, ARQUITECTO, Y NO PODRÁ SER UTILIZADO NI REPRODUCIDO SIN SU AUTORIZACIÓN EXPRESA. EL CONTENIDO DE ESTE PROYECTO, INCLUIDA LA DOCUMENTACIÓN ESCRITA, QUE LA ACOMPAÑA, NO VALIDO PARA CONSTRUIR SIN EL PRECEPTIVO VISADO COLEGIAL. PARA VD SELLO DE APROBACIÓN CON LA DP.
EL CONTENIDO DE ESTE PROYECTO ES PROPIEDAD INTELECTUAL DE DAVID PÀMPOLS CAMATS, ARQUITECTO, Y NO PODRÁ SER UTILIZADO NI REPRODUCIDO SIN SU AUTORIZACIÓN EXPRESA. EL CONTENIDO DE ESTE PROYECTO, INCLUIDA LA DOCUMENTACIÓN ESCRITA, QUE LA ACOMPAÑA, NO VALIDO PARA CONSTRUIR SIN EL PRECEPTIVO VISADO COLEGIAL. PARA VD SELLO DE APROBACIÓN CON LA DP.

EXPEDIENTE: 231495	PROYECTO DE URBANIZACIÓN DEL SECTOR SUBD-9 "NEGRALS NORD" (ANTICS SUBD-9 "NEGRALS NORD I" Y SUBD-9B "NEGRALS NORD II" DE MOLLERUSSA (PLA D'URGELL-LLEIDA)	FASE: APROVACIÓN DEFINITIVA	FECHA: JUNIO 2026
PLANO: ROTONDA CAMÍ ARBECA FONDARELLA - RONDA DE PONENT ACOTACIÓN	DG U29	Nº 54	ESCALA: 1:300
PROMOTOR: JUNTA DE COMPENSACIÓ SUBD-9 "PLA PARCIAL URBANÍSTIC D'ACTIVITATS NEGRALS NORD" DE MOLLERUSSA	MODIFICADO:		
EMPLAZAMIENTO: Àmbito SUBd-09 "Negrals Nord" del POUM MOLLERUSSA-PLA URGELL-LLEIDA			

PÀMPOLS ARQUITECTURA

SECCIÓ 1 ROTONDA CAMÍ ARBECA FONDARELLA - RONDA DE PONENT

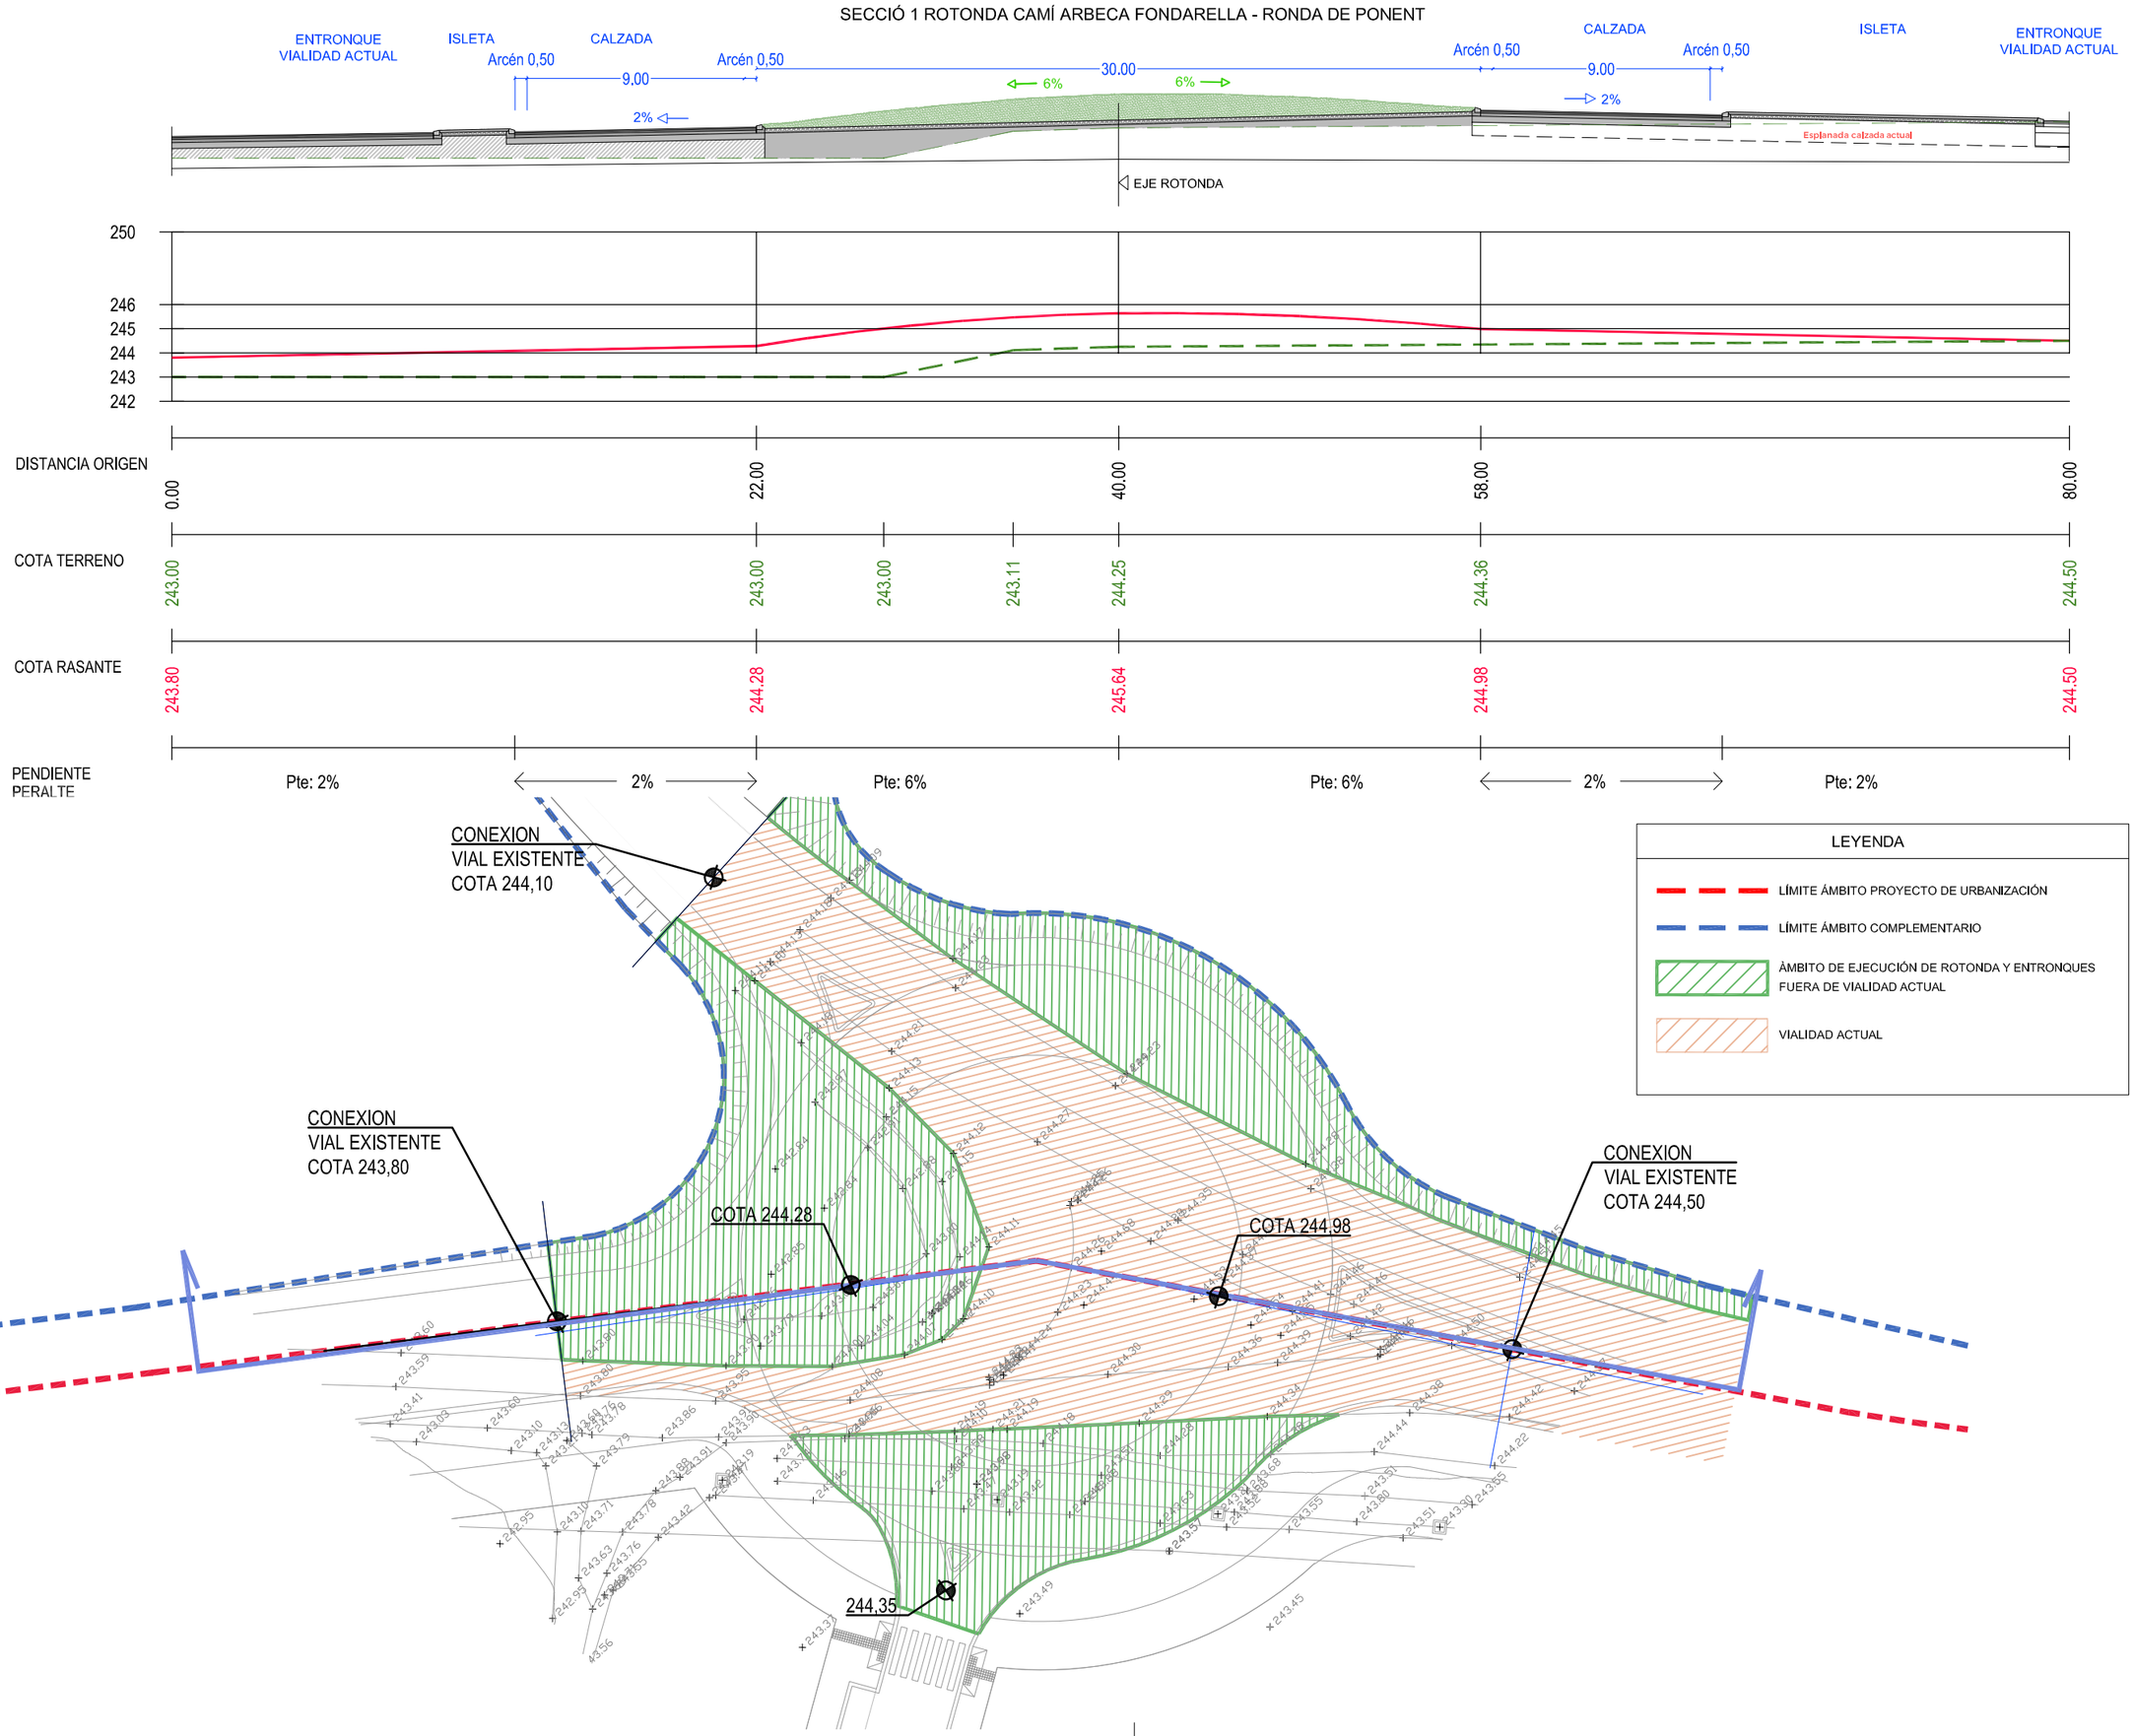

ORIENTACIÓN

AUTOR/ES DE PROYECTO:
DAVID PAMPOLS CAMATS, arquitecto
CoAtLleida/at CoAC Lleida num.: 30036-5

DG U29 | Nº 53
MODIFICADO:

PLANO: SECCIÓN 1 - ROTONDA CAMÍ ARBECA FONDARELLA - RONDA DE PONENT
ESCALA: 1:300
FECHA: JUNIO 2026

EXPEDIENTE: 231495
PROYECTO DE URBANIZACIÓN DEL SECTOR SUBD-9 "NEGRALS NORD" (ANTICS SUBD-9 "NEGRALS NORD I" Y SUBD-9B "NEGRALS NORD II" DE MOLLERUSSA (PLA D'URGELL-LLEIDA)
FASE: APROVACIÓN DEFINITIVA

PAMPOLS ARQUITECTURA


PROMOTOR: JUNTA DE COMPENSACIÓ SUBD-9 "PLA PARCIAL URBANÍSTIC D'ACTIVITATS NEGRALS NORD" DE MOLLERUSSA
EMPLAZAMIENTO: Àmbito SUBd-09 "Negrals Nord" del POUM MOLLERUSSA-PLA URGELL-LLEIDA


AQUESTA DOCUMENTACIÓ ÉS COPIA DEL PROJECTE BÀSIC EXECUTIU AUTORITZAT PEL COAL. NO ÉS VÀLIDA PER A LA CONSTRUCCIÓ. ES PROHIBEIX TOTA MODIFICACIÓ O ALTERACIÓ NO AUTORITZADA PER L'AUTOR DEL PROJECTE. ES PROHIBEIX LA REPRODUCCIÓ PARCIAL O TOTAL DEL PRESENT DOCUMENT SENSE L'AUTORITZACIÓ PRÈVIA I EXPRESSA DE L'AUTOR DEL PROJECTE. ES PROHIBEIX LA COMERCIALITZACIÓ DE LA DOCUMENTACIÓ QUE INTEGRA EL PROJECTE INCLOSA LA DOCUMENTACIÓ ESCRITA QUE LA ACOMPANYA. NO VÀLIDO PARA CONSTRUIR SIN EL PRECEPTIVO VISADO COLEGIAL. FIRMA Y/O SELLO DE APROBACIÓN DE LA DP


AQUESTA DOCUMENTACIÓ ÉS COPIA DEL PROJECTE BÀSIC EXECUTIU AUTORITZAT PEL COAL. NO ÉS VÀLIDA PER A LA CONSTRUCCIÓ. ES PROHIBEIX TOTA MODIFICACIÓ O ALTERACIÓ NO AUTORITZADA PER L'AUTOR DEL PROJECTE. ES PROHIBEIX LA REPRODUCCIÓ PARCIAL O TOTAL DEL PRESENT DOCUMENT SENSE L'AUTORITZACIÓ PRÈVIA I EXPRESSA DE L'AUTOR DEL PROJECTE. ES PROHIBEIX LA COMERCIALITZACIÓ DE LA DOCUMENTACIÓ QUE INTEGRA EL PROJECTE INCLOSA LA DOCUMENTACIÓ ESCRITA QUE LA ACOMPANYA. NO VÀLIDO PARA CONSTRUIR SIN EL PRECEPTIVO VISADO COLEGIAL. FIRMA Y/O SELLO DE APROBACIÓN DE LA DP

AQUESTA DOCUMENTACIÓ ÉS COPIA DEL PROJECTE BÀSIC EXECUTIU AUTORITZAT PEL COAL. NO ÉS VÀLIDA PER A LA CONSTRUCCIÓ. ES PROHIBEIX TOTA MODIFICACIÓ O ALTERACIÓ NO AUTORITZADA PER L'AUTOR DEL PROJECTE. ES PROHIBEIX LA REPRODUCCIÓ PARCIAL O TOTAL DEL PRESENT DOCUMENT SENSE L'AUTORITZACIÓ PRÈVIA I EXPRESSA DE L'AUTOR DEL PROJECTE. ES PROHIBEIX LA COMERCIALITZACIÓ DE LA DOCUMENTACIÓ QUE INTEGRA EL PROJECTE INCLOSA LA DOCUMENTACIÓ ESCRITA QUE LA ACOMPANYA. NO VÀLIDO PARA CONSTRUIR SIN EL PRECEPTIVO VISADO COLEGIAL. FIRMA Y/O SELLO DE APROBACIÓN DE LA DP

SECCIÓ 2 ROTONDA CAMÍ ARBECA FONDARELLA - RONDA DE PONENT

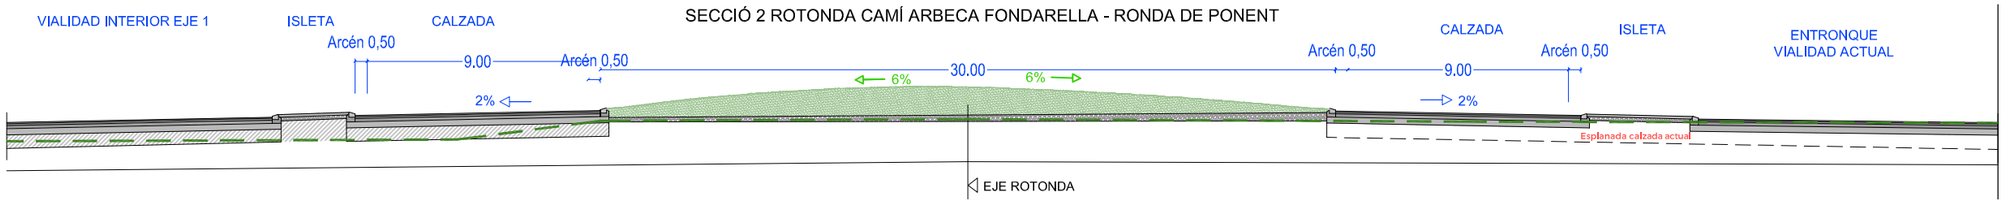

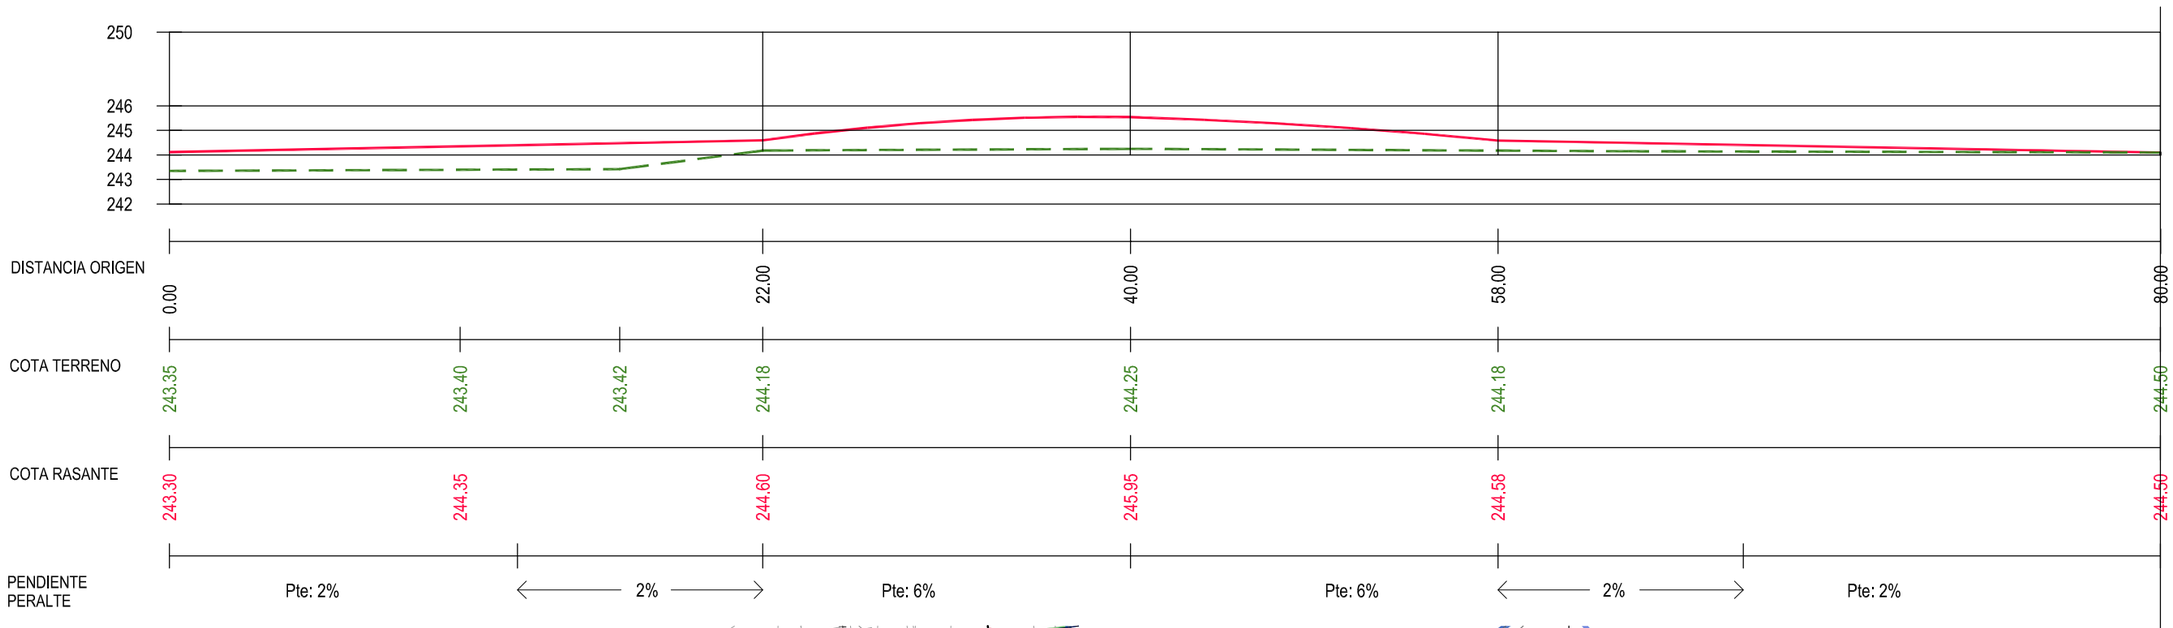

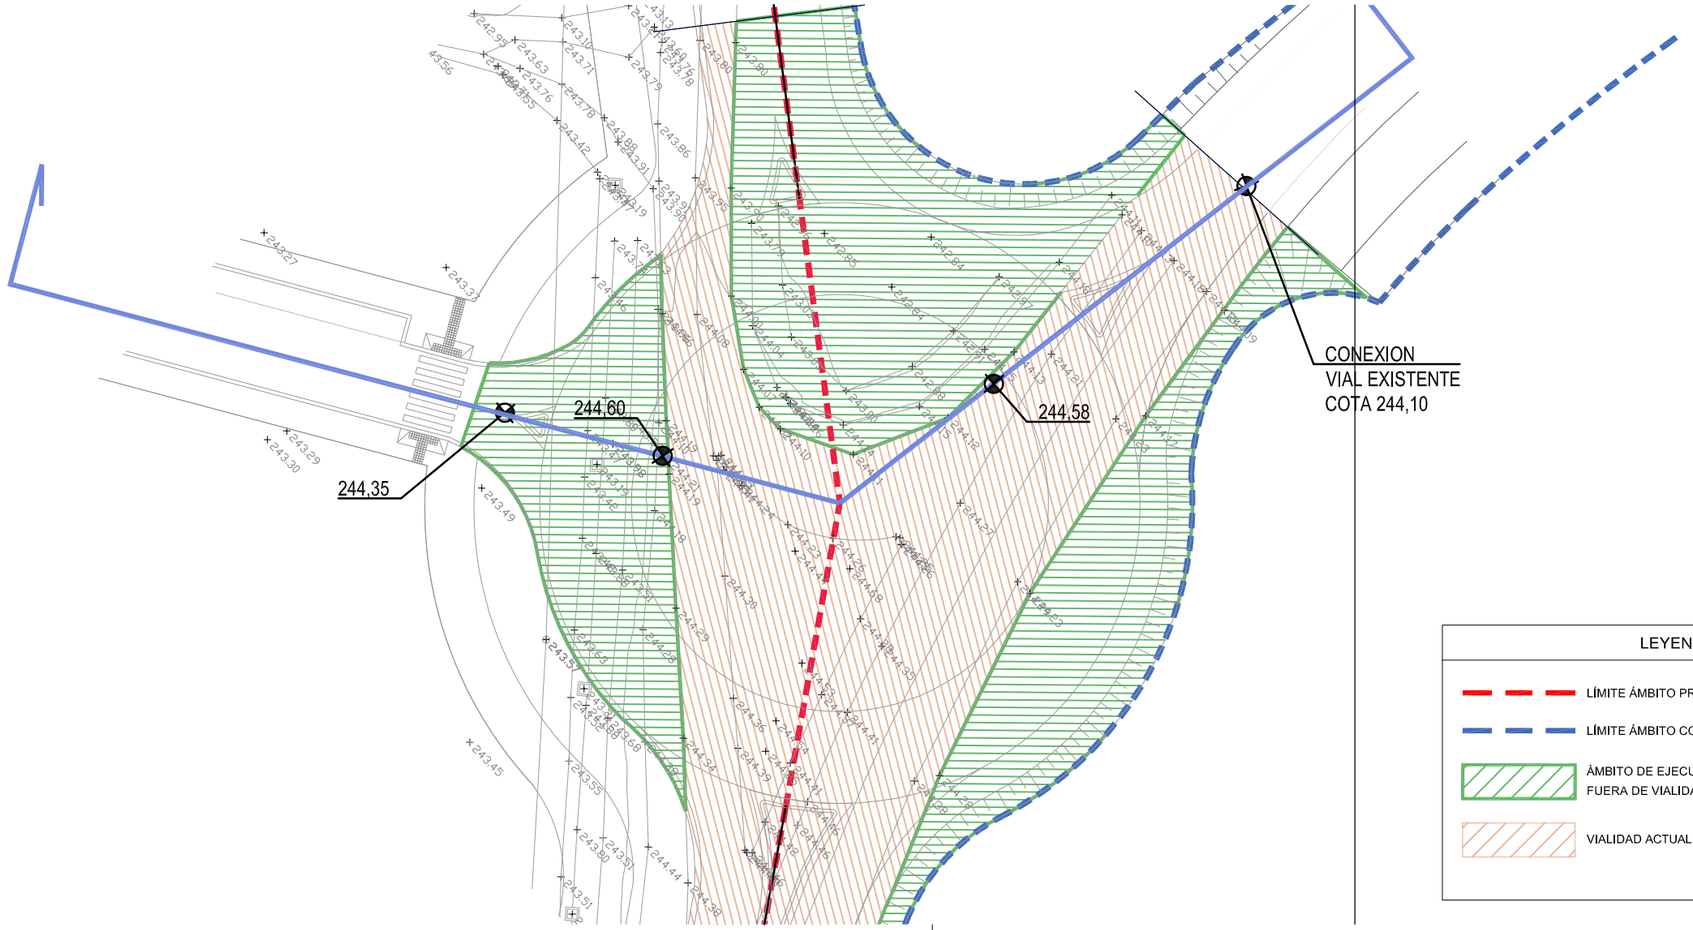

ORIENTACIÓN

AUTOR/ES DE PROYECTO:
DAVID PAMPOLS CAMATS, arquitecto
COAtIegisit CoAC Lleida num.: 30036-5

Nº 56
DG U31
MODIFICADO:

PLANO:
SECCIÓN 2 - ROTONDA CAMÍ ARBECA FONDARELLA - RONDA DE PONENT

ESCALA: 1:300

EXPEDIENTE: 231495

PROYECTO DE URBANIZACIÓN DEL SECTOR SUBD-9 "NEGRALS NORD" (ANTICS SUBD-9 "NEGRALS NORD I" Y SUBD-9B "NEGRALS NORD II" DE MOLLERUSSA (PLA D'URGELL-LLEIDA)

FASE: APROVACIÓN DEFINITIVA
FECHA: JUNIO 2026

PROMOTOR: JUNTA DE COMPENSACIÓ 'SUBD-9 "PLA PARCIAL URBANÍSTIC D'ACTIVITATS NEGRALS NORD" DE MOLLERUSSA'

EMPLAZAMIENTO: Àmbito SUBd-09 "Negrals Nord" del POUM MOLLERUSSA-PLA URGELL-LLEIDA

PAMPOLS ARQUITECTURA

EL PRESENTE DOCUMENTO ES COPIA DEL ORIGINAL QUE ES PROPIEDAD DEL AUTOR/ES DEL PROYECTO. QUEDA PROHIBIDA SU REPRODUCCIÓN, TOTAL O PARCIAL, SIN AUTORIZACIÓN EXPRESA DEL AUTOR/ES DEL PROYECTO. EL CONTENIDO DE ESTE DOCUMENTO ES EXCLUSIVAMENTE PARA EL USO PARA EL QUE HA SIDO REDACTADO. CUALQUIER UTILIZACIÓN DISTINTA DE LA ANTERIORMENTE MENCIONADA, SIN CONSENTIMIENTO EXPRESO DEL AUTOR/ES DEL PROYECTO, ESTÁ PROHIBIDA Y PUEDE SER CONSTITUTIVA DE DELITO. EL AUTOR/ES DEL PROYECTO NO SE HACE RESPONSABLE DE LAS MODIFICACIONES QUE SE REALICEN SOBRE LA GEOMETRÍA, LAS POSIBLES CONTRADICCIONES ENTRE DOCUMENTOS DE PROYECTO SE DEBERÁ QUE SEAN COMUNICADAS CON INMEDIATEZA A LA DF, QUE DETERMINARÁ SU PRIORIDAD. LOS PLANOS DEBEN SER LEÍDOS EN CONJUNTO CON TODA LA DOCUMENTACIÓN QUE INTEGRA EL PROYECTO INCLUIDA LA DOCUMENTACIÓN ESCRITA QUE LA ACOMPAÑA. NO VALIDO PARA CONSTRUIR SIN EL PRECEPTIVO VISADO COLEGIAL. FIRMA Y/O SELLO DE APROBACIÓN DE LA DF

Fondarella LV-3321 ➔
Palau d'Anglesola E-23 ➔
Sidamon N-II ➔
←Miralcamp L-200
←Torregrossa LV-2001

Fondarella LV-3321 ➘
Palau d'Anglesola N-II ➘
Sidamon N-II ➘

Centre ⊙ N-II ➘

R-101

R-1

R-401A

R-402

↑ Miralcamp L-200
↑ Torregrossa LV-2001
←Centre ⊙ N-II

Miralcamp L-200 ➘
Torregrossa LV-2001 ➘

Centre ⊙ N-II ➔
↑ Fondarella LV-3321
↑ Palau d'Anglesola E-23
↑ Sidamon N-II

Miralcamp L-200 ➔
Torregrossa LV-2001 ➔
↑ Centre ⊙ N-II
←Fondarella LV-3321
←Palau d'Anglesola E-23
←Sidamon N-II

ORIENTACIÓN

AUTOR/ES DE PROYECTO:
DAVID PAMPOLS CAMATS, arquitecto
COAHegirit CoAC Lleida núm. 30036-5

DG U32 Nº 57

MODIFICADO:

PLANO:
ROTONDA CARRETERA LV-2001
SENYALITZACIÓN

ESCALA: 1:400

231495

EXPEDIENTE:

PROYECTO DE URBANIZACIÓN DEL SECTOR SUBD-9 "NEGRALS NORD" (ANTICS SUBD-9 "NEGRALS NORD I" Y SUBD-9B "NEGRALS NORD II" DE MOLLERUSSA (PLA D'URGELL-LLEIDA)

FASE: APROVACIÓN DEFINITIVA FECHA: JUNIO 2026 ESCALA: 1:400

PAMPOLS ARQUITECTURA


PROMOTOR: JUNTA DE COMPENSACIÓ SUBD-9 "PLA PARCIAL URBANÍSTIC D'ACTIVITATS NEGRALS NORD" DE MOLLERUSSA"

EMPLAZAMIENTO: Àmbito SUBd-09 "Negrals Nord" del POUM MOLLERUSSA-PLA URGELL-LLEIDA

EL PRESENTE DOCUMENTO ES COPIA DEL ORIGINAL Y ES PROPIEDAD DE PAMPOLS ARQUITECTURA, QUEDANDO PROHIBIDA SU REPRODUCCIÓN, DISTRIBUCIÓN, CESIÓN O COMUNICACIÓN PÚBLICA SIN AUTORIZACIÓN EXPRESA. LA DOCUMENTACIÓN QUE INTEGRA EL PROYECTO INCLUIDA LA DOCUMENTACIÓN ESCRITA QUE LA ACOMPAÑA, NO VALDRÁ PARA CONSTRUIR SIN EL PRECEPTIVO VISADO COLEGIAL. FIRMA Y/O SELLO DE APROBACIÓN DE LA DF

EL PRESENTE DOCUMENTO ES COPIA DEL ORIGINAL Y ES PROPIEDAD DE PAMPOLS ARQUITECTURA, QUEDANDO PROHIBIDA SU REPRODUCCIÓN, DISTRIBUCIÓN, CESIÓN O COMUNICACIÓN PÚBLICA SIN AUTORIZACIÓN EXPRESA. LA DOCUMENTACIÓN QUE INTEGRA EL PROYECTO INCLUIDA LA DOCUMENTACIÓN ESCRITA QUE LA ACOMPAÑA, NO VALDRÁ PARA CONSTRUIR SIN EL PRECEPTIVO VISADO COLEGIAL. FIRMA Y/O SELLO DE APROBACIÓN DE LA DF

EN CASO DE DISCREPANCIA ENTRE LOS PLANOS DE PROYECTO Y LA REALIDAD, SE DEBERÁ CONSULTAR A LA DF. EN CASO DE DISCREPANCIA ENTRE LOS PLANOS DE PROYECTO Y LA REALIDAD, SE DEBERÁ CONSULTAR A LA DF. LAS COTAS PREVALECERÁN SOBRE LA MEDICIÓN A ESCALA. LAS COTAS PREVALECERÁN SOBRE LA MEDICIÓN A ESCALA. LOS PLANOS DEBEN SER LEÍDOS EN CONJUNTO CON TODA LA DOCUMENTACIÓN DEL PROYECTO. LOS PLANOS DEBEN SER LEÍDOS EN CONJUNTO CON TODA LA DOCUMENTACIÓN DEL PROYECTO. LAS POSIBLES CONTRADICCIONES ENTRE DOCUMENTOS DE PROYECTO SE DEBERÁ QUE SEAN COMUNICADAS CON INMEDIATEZA A LA DF QUE DETERMINARÁ SU PRIORIDAD. LAS POSIBLES CONTRADICCIONES ENTRE DOCUMENTOS DE PROYECTO SE DEBERÁ QUE SEAN COMUNICADAS CON INMEDIATEZA A LA DF QUE DETERMINARÁ SU PRIORIDAD. LOS PLANOS DEBEN SER LEÍDOS EN CONJUNTO CON TODA LA DOCUMENTACIÓN DEL PROYECTO. LOS PLANOS DEBEN SER LEÍDOS EN CONJUNTO CON TODA LA DOCUMENTACIÓN DEL PROYECTO. LAS POSIBLES CONTRADICCIONES ENTRE DOCUMENTOS DE PROYECTO SE DEBERÁ QUE SEAN COMUNICADAS CON INMEDIATEZA A LA DF QUE DETERMINARÁ SU PRIORIDAD

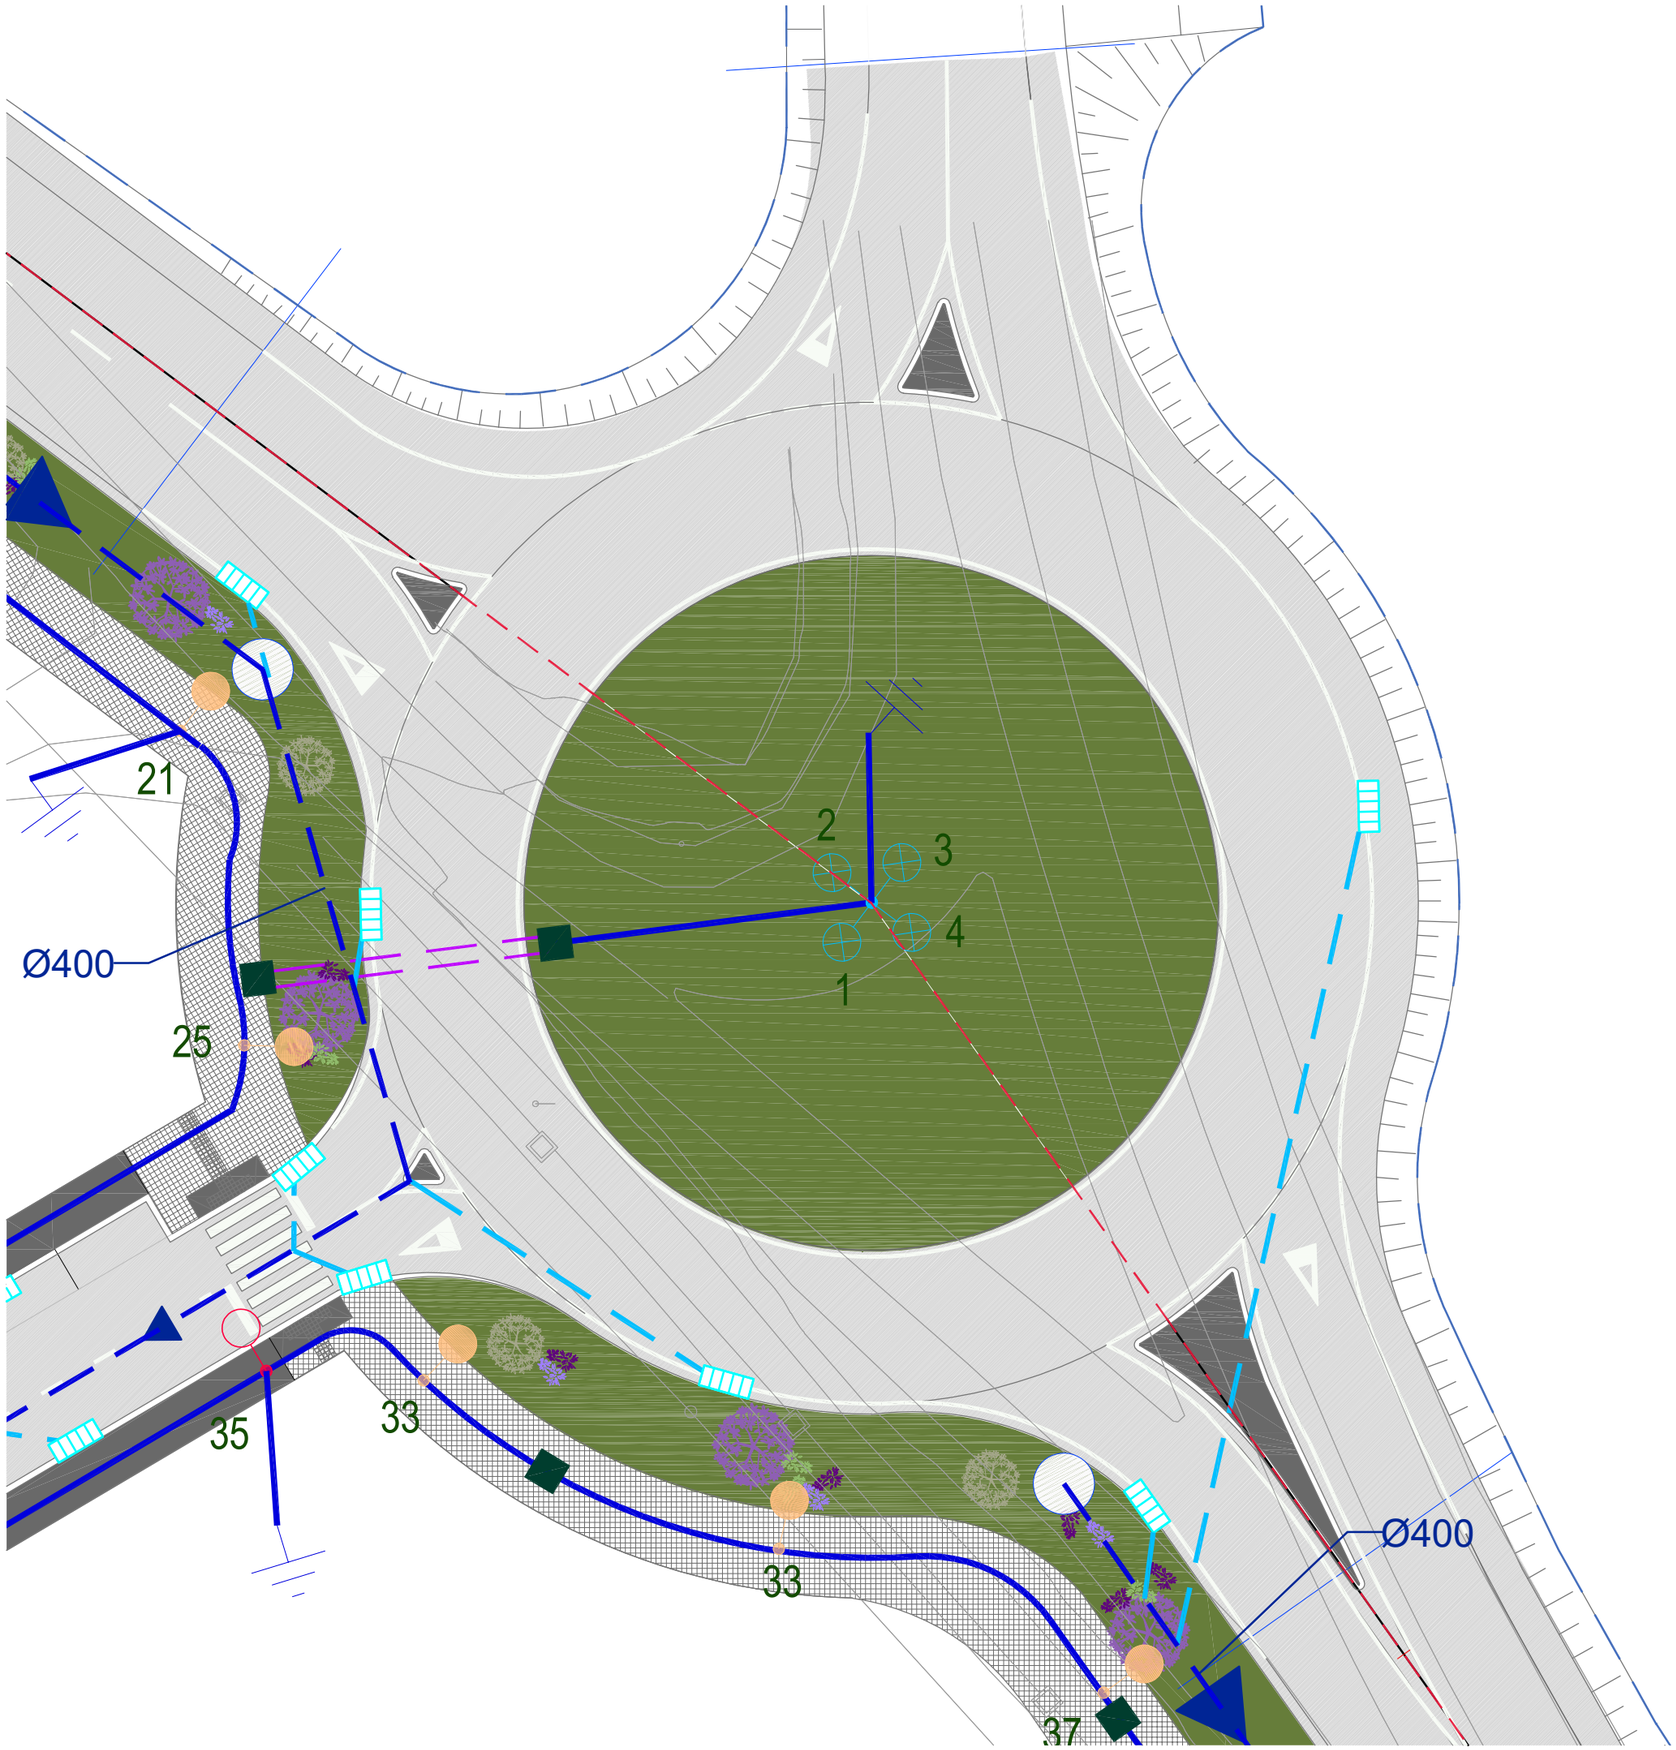

LEYENDA

- RED DE ALUMBRADO EXTERIOR
  1 TUBO CORRUGADO Ø90 mm
- CRUCE DE VIALES DE RED DE ALUMBRADO EXTEROR
  2 TUBOS CORRUGADOS Ø90 mm
- ARQUETA DE PASO DE CABLES PARA ALUMBRADO EXTERIOR DE 40x40cm
- LUMINARIA BENITO FUSION S 20 AE 3000K 16 20W, EN COLUMNA TRONCOCONICA BENITO iCCAPP70PP (7m)
- LUMINARIA BENITO FUSION S 30 AE 3000K 16 25W, EN COLUMNA TRONCOCONICA BENITO iCCAPP70PP (7m)
- LUMINARIA BENITO FUSION S 30 AE 3000K 16 35W, EN COLUMNA TRONCOCONICA BENITO iCCAPP70PP (7m)
- LUMINARIA BENITO P.MILAN XXL 300 AE 3000K 168 300W, EN COLUMNA TRONCO- CONICA BENITO iCCAPP120PP (12m)
- LUMINARIA BENITO P.MILAN XL 250 AE 3000K 96 250W, EN COLUMNA TRONCO- CONICA BENITO iCCAPP120PP (12m)
- TOMA DE TIERRA
- CGPD (Caja General de Protección y Distribución)
  CUADRO DE ALUMBRADO PÚBLICO + REGULADOR

NOTA

SE INSTALARÁ UNA ARQUETA DE REGISTRO CADA 40 METROS, EN LOS CRUCES DE CALLES Y EN LOS GIROS PRONUNCIADOS

LEYENDA

- RED DE AGUAS PLUVIALES PROPUESTA HDPE
- TOMA PARCELARIA Ø200 HDPE
- TUBERÍA DE CONEXIÓN DEL SUMIDERO HASTA LA RED DE AGUAS PLUVIALES
- SUMIDERO
- POZO / ARQUETA DE REGISTRO
- BALSA DE LAMINACIÓN

LEYENDA

- LÍMITE ÁMBITO PROYECTO DE URBANIZACIÓN
- LÍMITE ÁMBITO COMPLEMENTARIO

ORIENTACIÓN

AUTOR/ES DE PROYECTO:
DAVID PÀMPOLS CAMATS, arquitecto
Col·legiat CoAC Lleida núm. 30026-5

DG U33 | Nº 58
MODIFICADO:

PLANO: ROTONDA CAMÍ ARBECA FONDARELLA - RONDA DE PONENT INSTALACIONES ALUMBRADO PÚBLICO - AGUAS PLUVIALES
ESCALA: 1:300

EXPEDIENTE: 231495
PROYECTO DE URBANIZACIÓN DEL SECTOR SUBD-9 "NEGRALS NORD" (ANTICS SUBD-9 "NEGRALS NORD I" Y SUBD-9B "NEGRALS NORD II" DE MOLLERUSSA (PLA D'URGELL-LLEIDA)
FASE: APROVACIÓN DEFINITIVA | FECHA: JUNIO 2026

PAMPOLS ARQUITECTURA


PROMOTOR: JUNTA DE COMPENSACIÓN "SUBD-9 "PLA PARCIAL URBANÍSTIC D'ACTIVITATS NEGRALS NORD" DE MOLLERUSSA


EMPLAZAMIENTO: Àmbito SUBd-09 "Negrals Nord" del POUM MOLLERUSSA-PLA URGELL-LLEIDA

ESTE PROYECTO ES PROPIEDAD INTELECTUAL Y COMERCIAL DE PÀMPOLS ARQUITECTURA SLP Y NO PODRÁ SER UTILIZADO SIN SU AUTORIZACIÓN EXPRESA. EL CONTRATISTA ESTÁ OBLIGADO A COMUNICAR CUALQUIER DISCORDANCIA QUE EXISTA ENTRE LOS DOCUMENTOS DEL PROYECTO Y LA REALIDAD, ASÍ COMO A SOLICITAR LAS ACLARACIONES QUE PRECISE ANTES DE COMENZAR LA OBRA. LA ACEPTACIÓN DE ESTE PROYECTO IMPLICA LA ACEPTACIÓN DE LAS CONDICIONES ANTERIORES. LA PRESENTE COPIA ES UNA REPRODUCCIÓN DIGITAL DEL PROYECTO ORIGINAL QUE SE HA VISADO POR EL COLEGIO OFICIAL CORRESPONDIENTE. LA VERSIÓN IMPRESA DEL PROYECTO, INCLUIDA LA DOCUMENTACIÓN ESCRITA, QUE LA ACOMPAÑA, NO VALDRÁ PARA CONSTRUIR SIN EL RECEPTIVO SELLO OFICIAL. PARA VD SELLO DE APROBACIÓN DEL 1 DE

LEYENDA

1. Formación de explanada de 55cm tipo E-2 con material seleccionado
2. Capa granular de 25cm de espesor
3. Riego de imprimación tipo ECI
4. Mezcla bituminosa en caliente AC 32 base 50/70 S de 13cm de espesor
5. Riego de adherencia de emulsión bituminosa, tipo ECR-1
6. Capa intermedia de 7 cm de mezcla bituminosa AC 22 bin 50/70 s
7. Riego de adherencia de emulsión bituminosa, tipo ECR-1
8. Capa de rodadura de 5 cm de mezcla bituminosa AC 16 surf 50/70 D
9. Bordillo recto no remontable de hormigón C9 (25x13) cm
10. Capa granular de 15cm de espesor
11. Capa de tierra vegetal de 15cm de espesor
12. Pavimento continuo de hormigón HM-20/B/20/X0 e=10cm

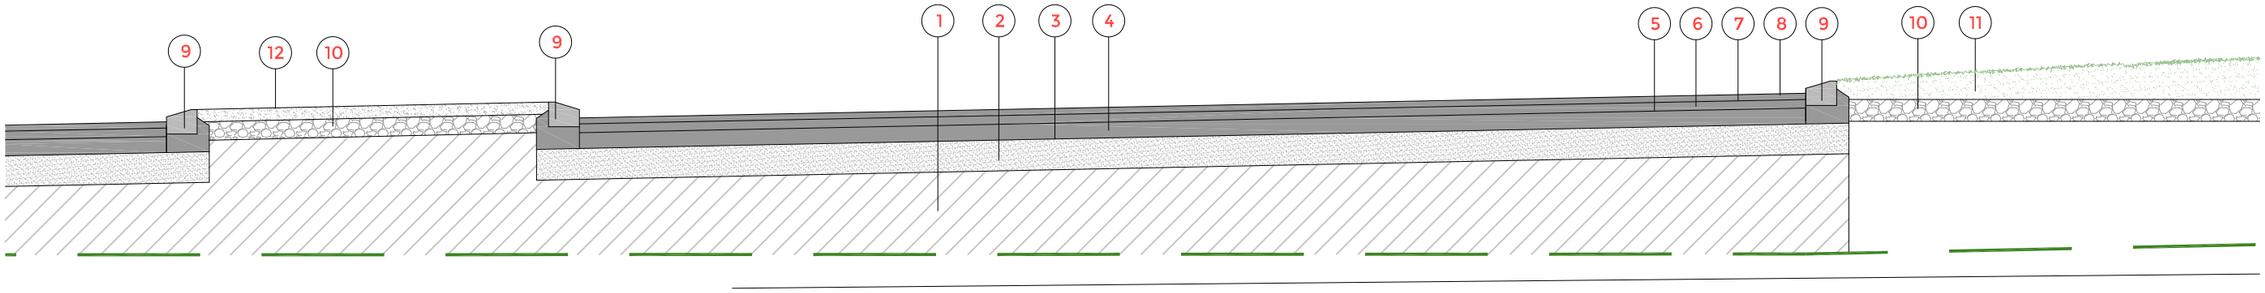

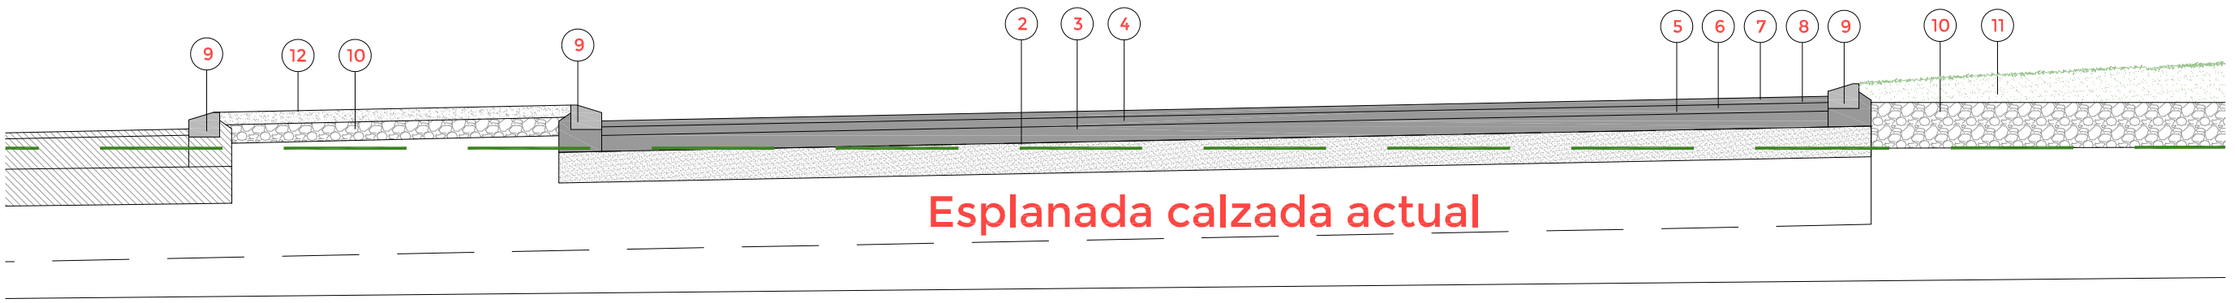

ORIENTACIÓN

AUTOR/ES DE PROYECTO:
DAVID PAMPOLS CANALS, arquitecto
Col·legiat COAC Lleida núm. 30036-5

DG U34 Nº 59

MODIFICADO:

PLANO: DETALLES CONSTRUCTIVOS

231495

EXPEDIENTE:

PROYECTO DE URBANIZACIÓN DEL SECTOR SUBD-9 "NEGRALS NORD" (ANTICS SUBD-9 "NEGRALS NORD I" Y SUBD-9B "NEGRALS NORD II" DE MOLLERUSSA (PLA D'URGELL-LLEIDA)

FASE: APROVACIÓN DEFINITIVA FECHA: JUNIO 2026 ESCALA: 1:300

PAMPOLS ARQUITECTURA

PROMOTOR: JUNTA DE COMPENSACIÓ SUBD-9 "PLA PARCIAL URBANÍSTIC D'ACTIVITATS NEGRALS NORD" DE MOLLERUSSA

EMPLAZAMIENTO: Àmbito SUBd-09 "Negrals Nord" del POUM MOLLERUSSA-PLA URGELL-LLEIDA

EL PRESENTE DOCUMENTO ES COPIA DEL ORIGINAL DE AUTOR PAMPOLS CANALS, QUE LA PRESENTA PARA SER UTILIZADO TOTAL O PARCIALMENTE POR LA JUNTA DE COMPENSACIÓN SUBD-9 "NEGRALS NORD" DE MOLLERUSSA (PLA D'URGELL-LLEIDA) EXCLUSIVAMENTE PARA EL DESARROLLO DEL PROYECTO DE URBANIZACIÓN DEL SECTOR SUBD-9 "NEGRALS NORD" (ANTICS SUBD-9 "NEGRALS NORD I" Y SUBD-9B "NEGRALS NORD II" DE MOLLERUSSA (PLA D'URGELL-LLEIDA). QUEDA PROHIBIDO CUALQUIER OTRO USO, REPRODUCCIÓN O MODIFICACIÓN, TOTAL O PARCIAL, SIN EL CONSENTIMIENTO EXPRESO Y POR ESCRITO DEL AUTOR. EL USO NO AUTORIZADO DE LOS DOCUMENTOS DARÁ LUGAR A LAS RESPONSABILIDADES LEGALMENTE ESTABLECIDAS. LOS DATOS, COTAS Y MEDIDAS SE DEBERÁ COMPROBAR EN OBRA Y EN CASO DE DISCREPANCIA ENTRE LA DOCUMENTACIÓN QUE INTEGRA EL PROYECTO, INCLUIDA LA DOCUMENTACIÓN ESCRITA QUE LA ACOMPAÑA, NO VALIDO PARA CONSTRUIR SIN EL PRECEPTIVO VISADO COLEGIAL, FIRMA Y/O SELLO DE APROBACIÓN DE LA DF.

El PRESENT DOCUMENT ES COPIA DE SU ORIGINAL DEL QUE ES AUTOR PAMPOLS ASOCIATES O CESSIONARI O TENEDOR. REQUERIRÁ PREVIA AUTORITZACIÓN EXPRESA DE SUS AUTORES. RESTANDO EN CUALQUIER CASO PROHIBIDA NINGUNA MODIFICACIÓN UNILATERAL DEL MISMO. NO NECESITA DIRECTAMENTE SOBRE LOS PLANOS, TODAS LAS MEDIDAS SE DEBERÁN COMPROBAR EN OBRA Y LA DF AJUSTARÁ LA GEOMETRÍA. LAS POSIBLES CONTRADICCIONES ENTRE DOCUMENTOS DE PROYECTO SE DEBERÁ QUE SEAN CONSULTADAS CON INMEDIATEZA A LA DF. QUE DETERMINARÁ SU PRIORIDAD. LOS PLANOS DEBEN SER LEÍDOS EN CONJUNTO CON TODA LA DOCUMENTACIÓN ESCRITA QUE INTEGRA EL PROYECTO. INCLUIDA LA DOCUMENTACIÓN QUE NO VALIDO PARA CONSTRUIR SIN EL PRECEPTIVO VISADO COLEGIAL FIRMA Y/O SELLO DE APROBACIÓN DE LA DF

PROMOTOR: JUNTA DE COMPENSACIÓ 'SUBD-9 "PLA PARCIAL URBANÍSTIC D'ACTIMATS NEGRALS NORD" DE MOLLERUSSA'

EMPLAZAMIENTO: Ámbito SUbd-09 "Negrals Nord" del POUM MOLLERUSSA-PLA UDGELL-LLEIDA

FASE: APROVACIÓN DEFINITIVA | FECHA: JUNIO 2026 | ESCALA: 1:75

EXPEDIENTE: 231495

PROYECTO DE URBANIZACIÓN DEL SECTOR SUBD-9 "NEGRALS NORD" (ANTICS SUBD-9 "NEGRALS NORD I" Y SUBD-9B "NEGRALS NORD II" DE MOLLERUSSA (PLA D'URGELL-LLEIDA)

PLANO: SENYALITZACIÓ DETALLS. SENYALITZACIÓ VERTICAL D'ORIENTACIÓ

DG: U35 | Nº: 60 | MODIFICADO:


AUTOR/ES DE PROYECTO: DAVID PAMPOLS CAMATS, arquitecte Collegiat COAC Llista núm. 33056-5


ORIENTACIÓN


ROTONDA CAMÍ ARBECA / FONDARELLA - RONDA DE PONENT

ROTONDA


SALIDA DE LA ROTONDA

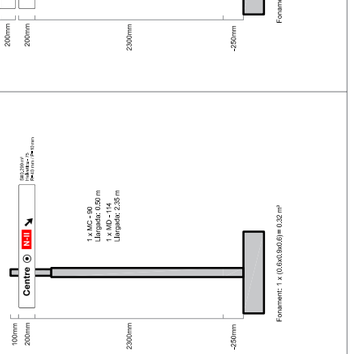


 


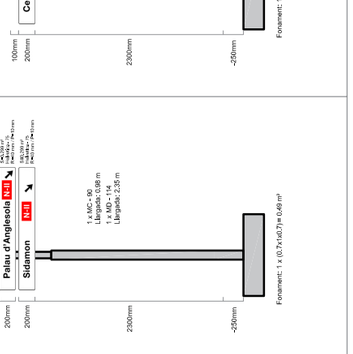


ENTRADA A LA ROTONDA

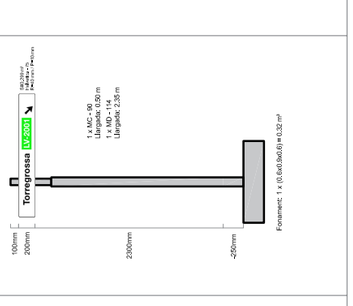

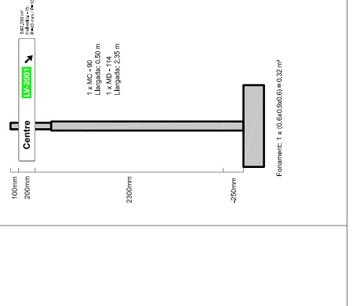

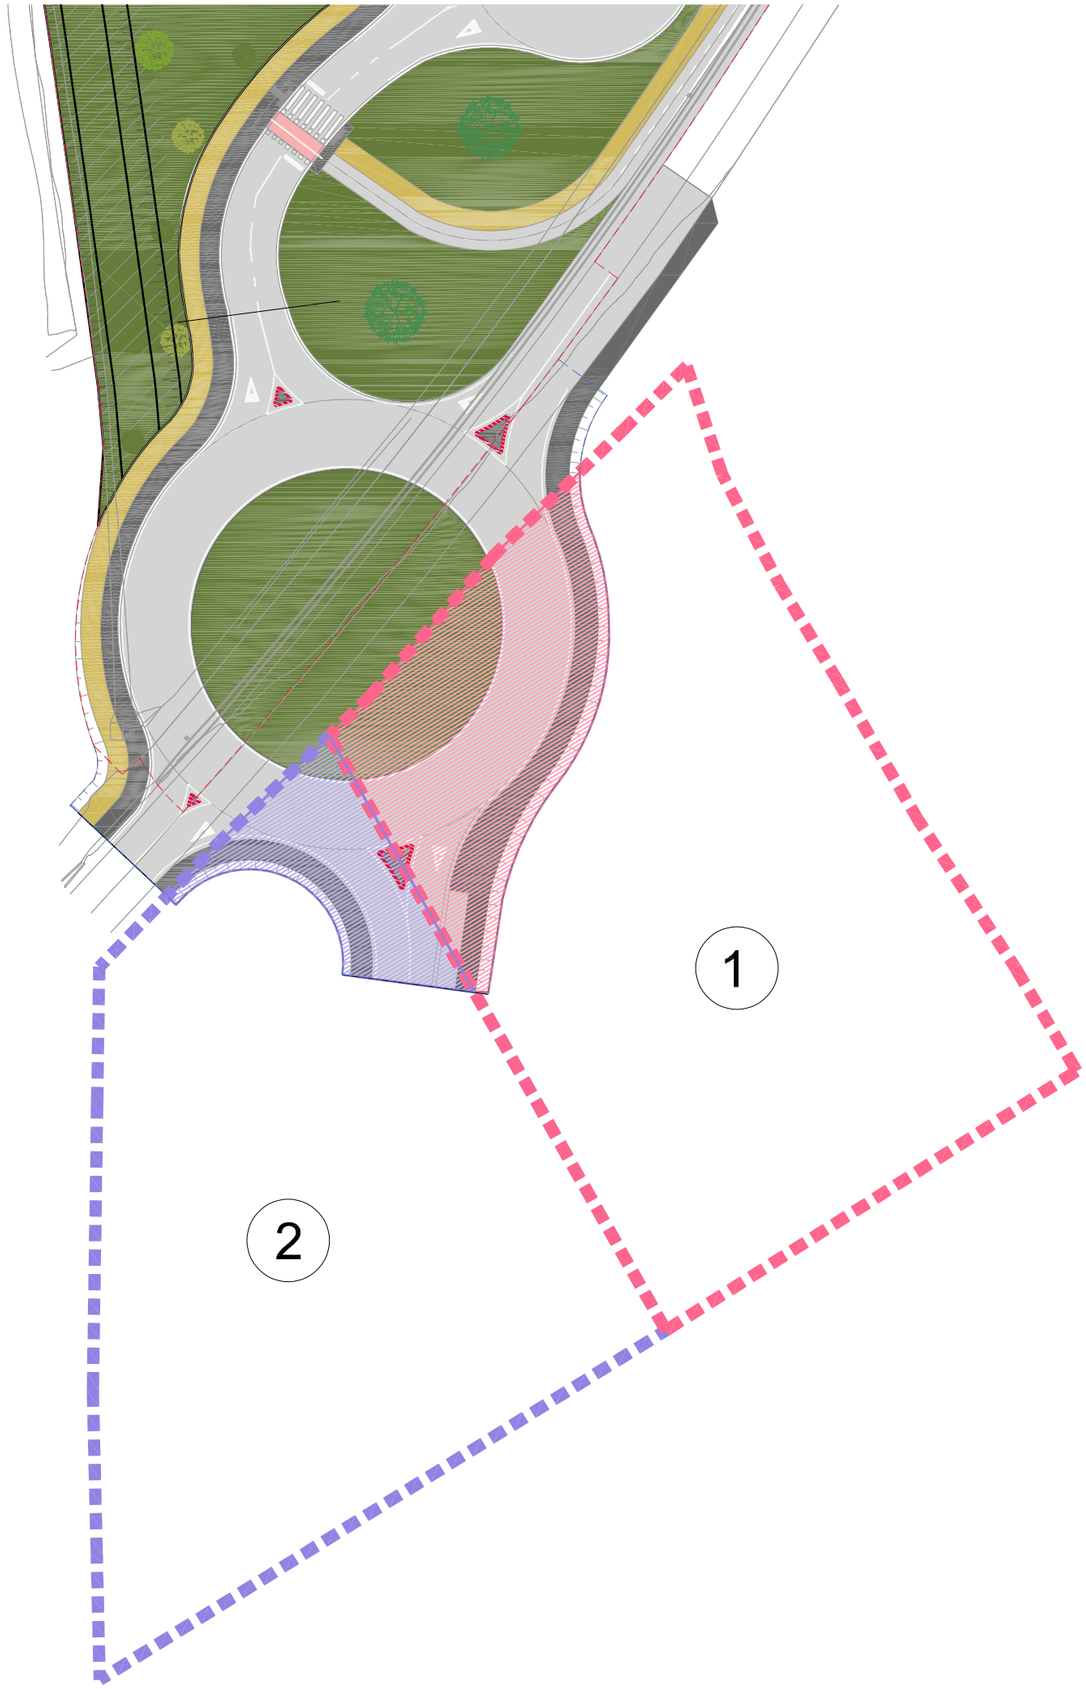

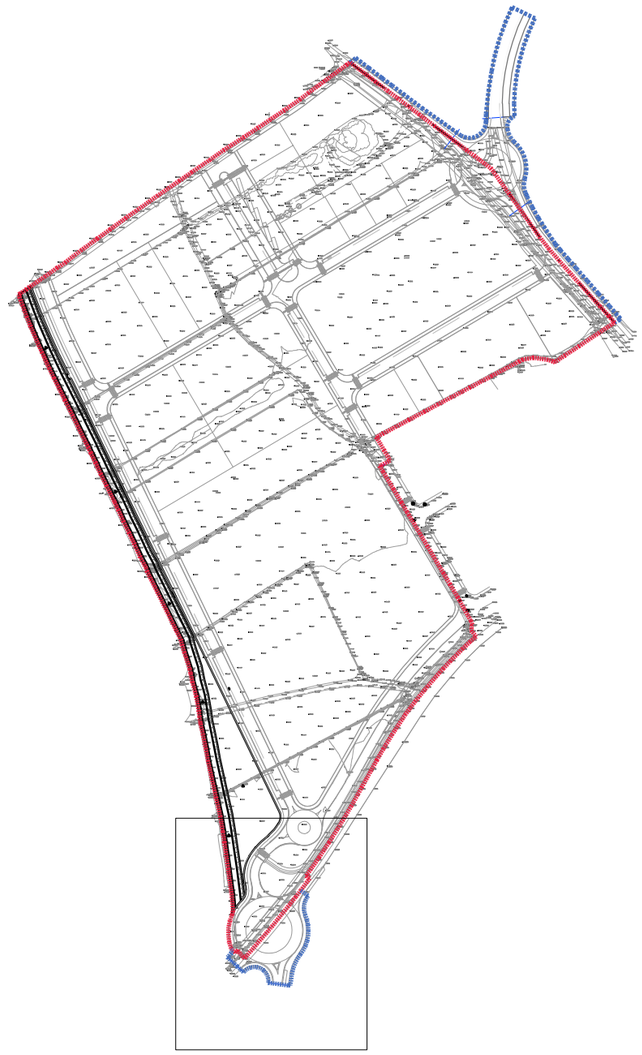

1 Parcela catastral (25172A004000260000SP)
Superficie parcela = 5.288 m²
Superficie ocupada = 412 m²
Superficie restante = 4.876 m²

2 Parcela catastral (25172A004000010000SM)
Superficie parcela = 4.668 m²
Superficie ocupada = 1.040 m²
Superficie restante = 3.628 m²

ORIENTACIÓN

AUTOR/ES DE PROYECTO:
DAVID PAMPOLS CAMATS, arquitecto
CoAtLleida núm. 30036-5

DG U36 Nº 61
MODIFICADO:

PLANO:
SUPERFICIES OCUPACIÓN PARCELAS
CATASTRALES - ROTONDA
CARRETERA LV-2001

231495

EXPEDIENTE:

PROYECTO DE URBANIZACIÓN DEL SECTOR SUBD-9
"NEGRALS NORD" (ANTICS SUBD-9 "NEGRALS NORD I" Y
SUBD-9B "NEGRALS NORD II" DE MOLLERUSSA-PLA
D'URGELL-LLEIDA)


FASE: APROVACIÓN DEFINITIVA FECHA: JUNIO 2026 ESCALA: 1:750

PROMOTOR: JUNTA DE COMPENSACIÓ SUBD-9 "PLA PARCIAL URBANÍSTIC D'ACTIVITATS "NEGRALS NORD" DE MOLERUSSA"

EMPLAZAMIENTO: Àmbito SUBd-09 "Negrals Nord" del POUM MOLLERUSSA-PLA URGELL-LLEIDA

PAMPOLS ARQUITECTURA

EL PRESENTE DOCUMENTO ESTÁ CON EL SOPORTE DEL CAD, ESCALADO A 1:750 Y EN EL CASO PROVOQUE MANCHA MODIFICACIÓN INTENCIONAL DEL ORIGEN, NO HACER EL ESCALADO. ESTE DOCUMENTO ES PARTE DEL CONJUNTO DE LOS DOCUMENTOS QUE CONSTITUYEN EL PROYECTO Y NO PUEDE UTILIZARSE POR SEPARADO. LAS MEDIDAS Y COTAS DEBERÁN COMPROBARSE EN OBRA Y LA DF AJUSTARÁ LA GEOMETRÍA. LAS POSIBLES CONTRADICCIONES ENTRE DOCUMENTOS DE PROYECTO SE DEBERÁ QUE SEAN COMUNICADAS CON INMEDIATEZA A LA DF, QUE DETERMINARÁ SU PRIORIDAD. LOS PLANOS DEBEN SER LEÍDOS EN CONJUNTO CON TODA LA DOCUMENTACIÓN QUE INTEGRA EL PROYECTO. INCLUIDA LA DOCUMENTACIÓN ESCRITA QUE LA ACOMPAÑA. NO VALIDO PARA CONSTRUIR SIN EL PRECEPTIVO VISADO COLEGIAL. FIRMA Y/O SELLO DE APROBACIÓN DE LA DF

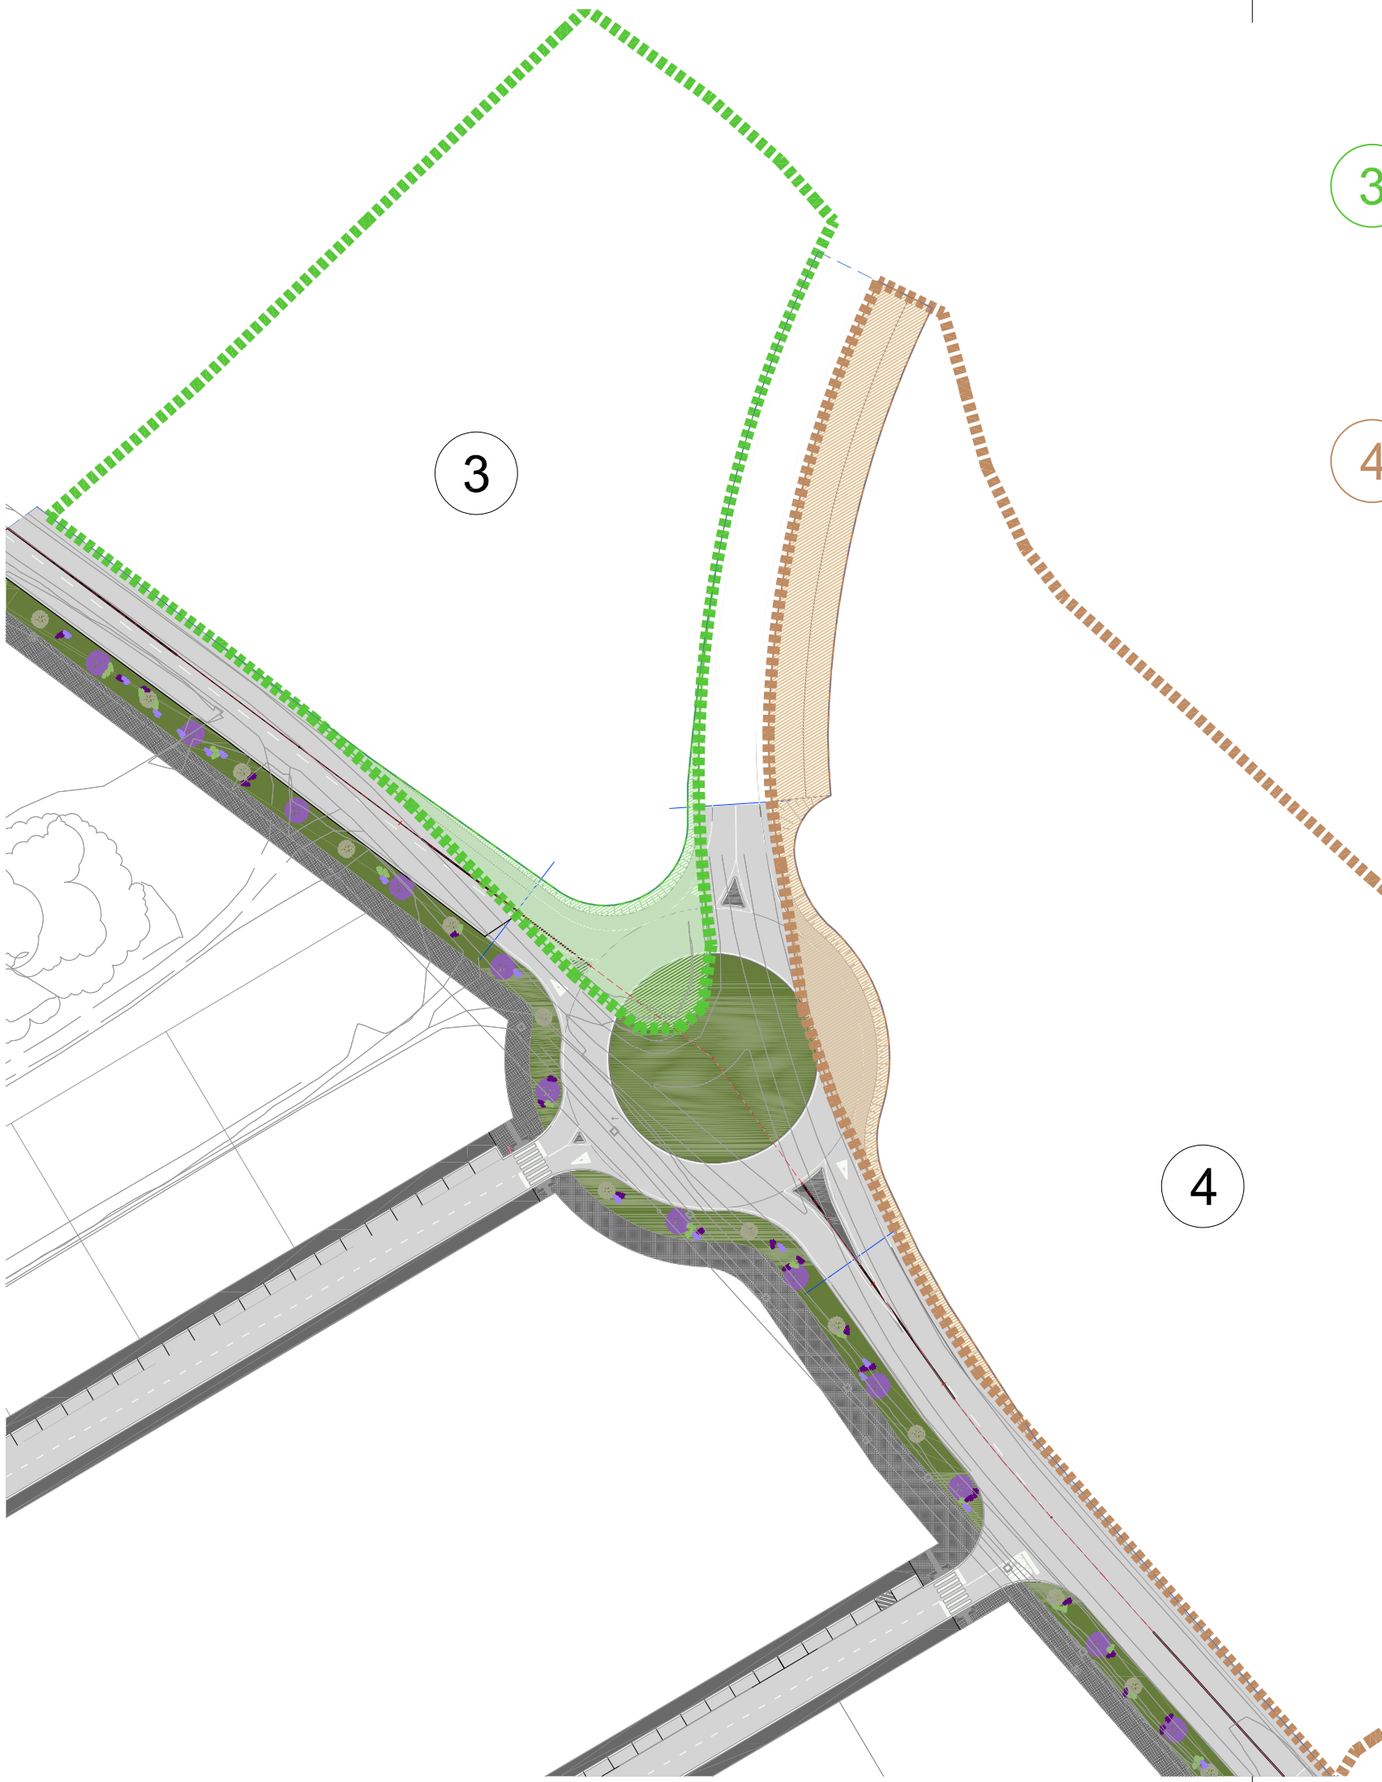

3 Parcela catastral (25172A005005310000SJ)
Superficie parcela = 10.190 m^2
Superficie ocupada = 715 m^2
Superficie restante = 9.475 m^2

4 Parcela catastral (25172A005000160000SI)
Superficie parcela = 18.511 m^2
Superficie ocupada = 1.358 m^2
Superficie restante = 17.153 m^2



ORIENTACIÓN

AUTOR/ES DE PROYECTO:
DAVID PAMPOLS CAMATS, arquitecto
COAtLlegiat CoAC Lleida núm. 30036-5

DG U37 | Nº 62
MODIFICADO:

PLANO:
SUPERFICIES OCUPACIÓN PARCELAS CATASTRALES - CAMÍ ARBECA FONDARELLA - RONDA DE PONENT

ESCALA: 1:1000

EXPEDIENTE: 231495

PROYECTO DE URBANIZACIÓN DEL SECTOR SUBD-9 "NEGRALS NORD" (ANTICS SUBD-9 "NEGRALS NORD I" Y SUBD-9B "NEGRALS NORD II" DE MOLLERUSSA (PLA D'URGELL-LLEIDA)

FASE: APROVACIÓN DEFINITIVA | FECHA: JUNIO 2026

PROMOTOR: JUNTA DE COMPENSACIÓ "SUBD-9 "PLA PARCIAL URBANÍSTIC D'ACTIVITATS NEGRALS NORD" DE MOLLERUSSA"


EMPLAZAMIENTO: Àmbito SUBd-09 "Negrals Nord" del POUM MOLLERUSSA-PLA URGELL-LLEIDA


PAMPOLS ARQUITECTURA

EL PRESENTE DOCUMENTO ES COPIA DEL ORIGINAL DEL QUE ES AUTOR EL ARQUITECTO QUE FIRMA, EL CUAL CEDE EL USO PARA EL PROYECTO Y OBRA A LA QUE SE REFIERE EXCLUSIVAMENTE. QUEDA PROHIBIDO CUALQUIER OTRO USO SIN EL CONSENTIMIENTO EXPRESO DEL AUTOR, SALVO AUTORIZACIÓN QUE INTEGRA EL PROYECTO, INCLUIDA LA DOCUMENTACIÓN ESCRITA QUE LA ACOMPAÑA. NO VALIDO PARA CONSTRUIR SIN EL PRECEPTIVO VISADO COLEGIAL. FIRMA Y/O SELLO DE APROBACIÓN DE LA DP

AJUSTADA LA DP

EN CASO DE EXISTIR CONTRADICCIÓN ENTRE LOS PLANOS Y LA MEMORIA, PREVALECERÁ LO GRAFIADO EN LOS PLANOS. EN CASO DE EXISTIR CONTRADICCIÓN ENTRE LOS PLANOS, PREVALECERÁ LO GRAFIADO EN EL DE MAYOR ESCALA. LAS COTAS PREVALECEN SOBRE LA MEDICIÓN A ESCALA. LAS MEDIDAS DE LOS PLANOS DEBEN SER LEÍDOS EN CONJUNTO CON TODA LA DOCUMENTACIÓN DEL PROYECTO. SE DEBERÁ COMPROBAR LA GEOMETRÍA, LAS POSIBLES CONTRADICCIONES ENTRE DOCUMENTOS DE PROYECTO SE DEBERÁ QUE SEAN COMUNICADAS CON INMEDIATEZA A LA DF QUE DETERMINARÁ SU PRIORIDAD. LOS PLANOS DEBEN SER LEÍDOS EN CONJUNTO CON TODA LA DOCUMENTACIÓN QUE INTEGRA EL PROYECTO

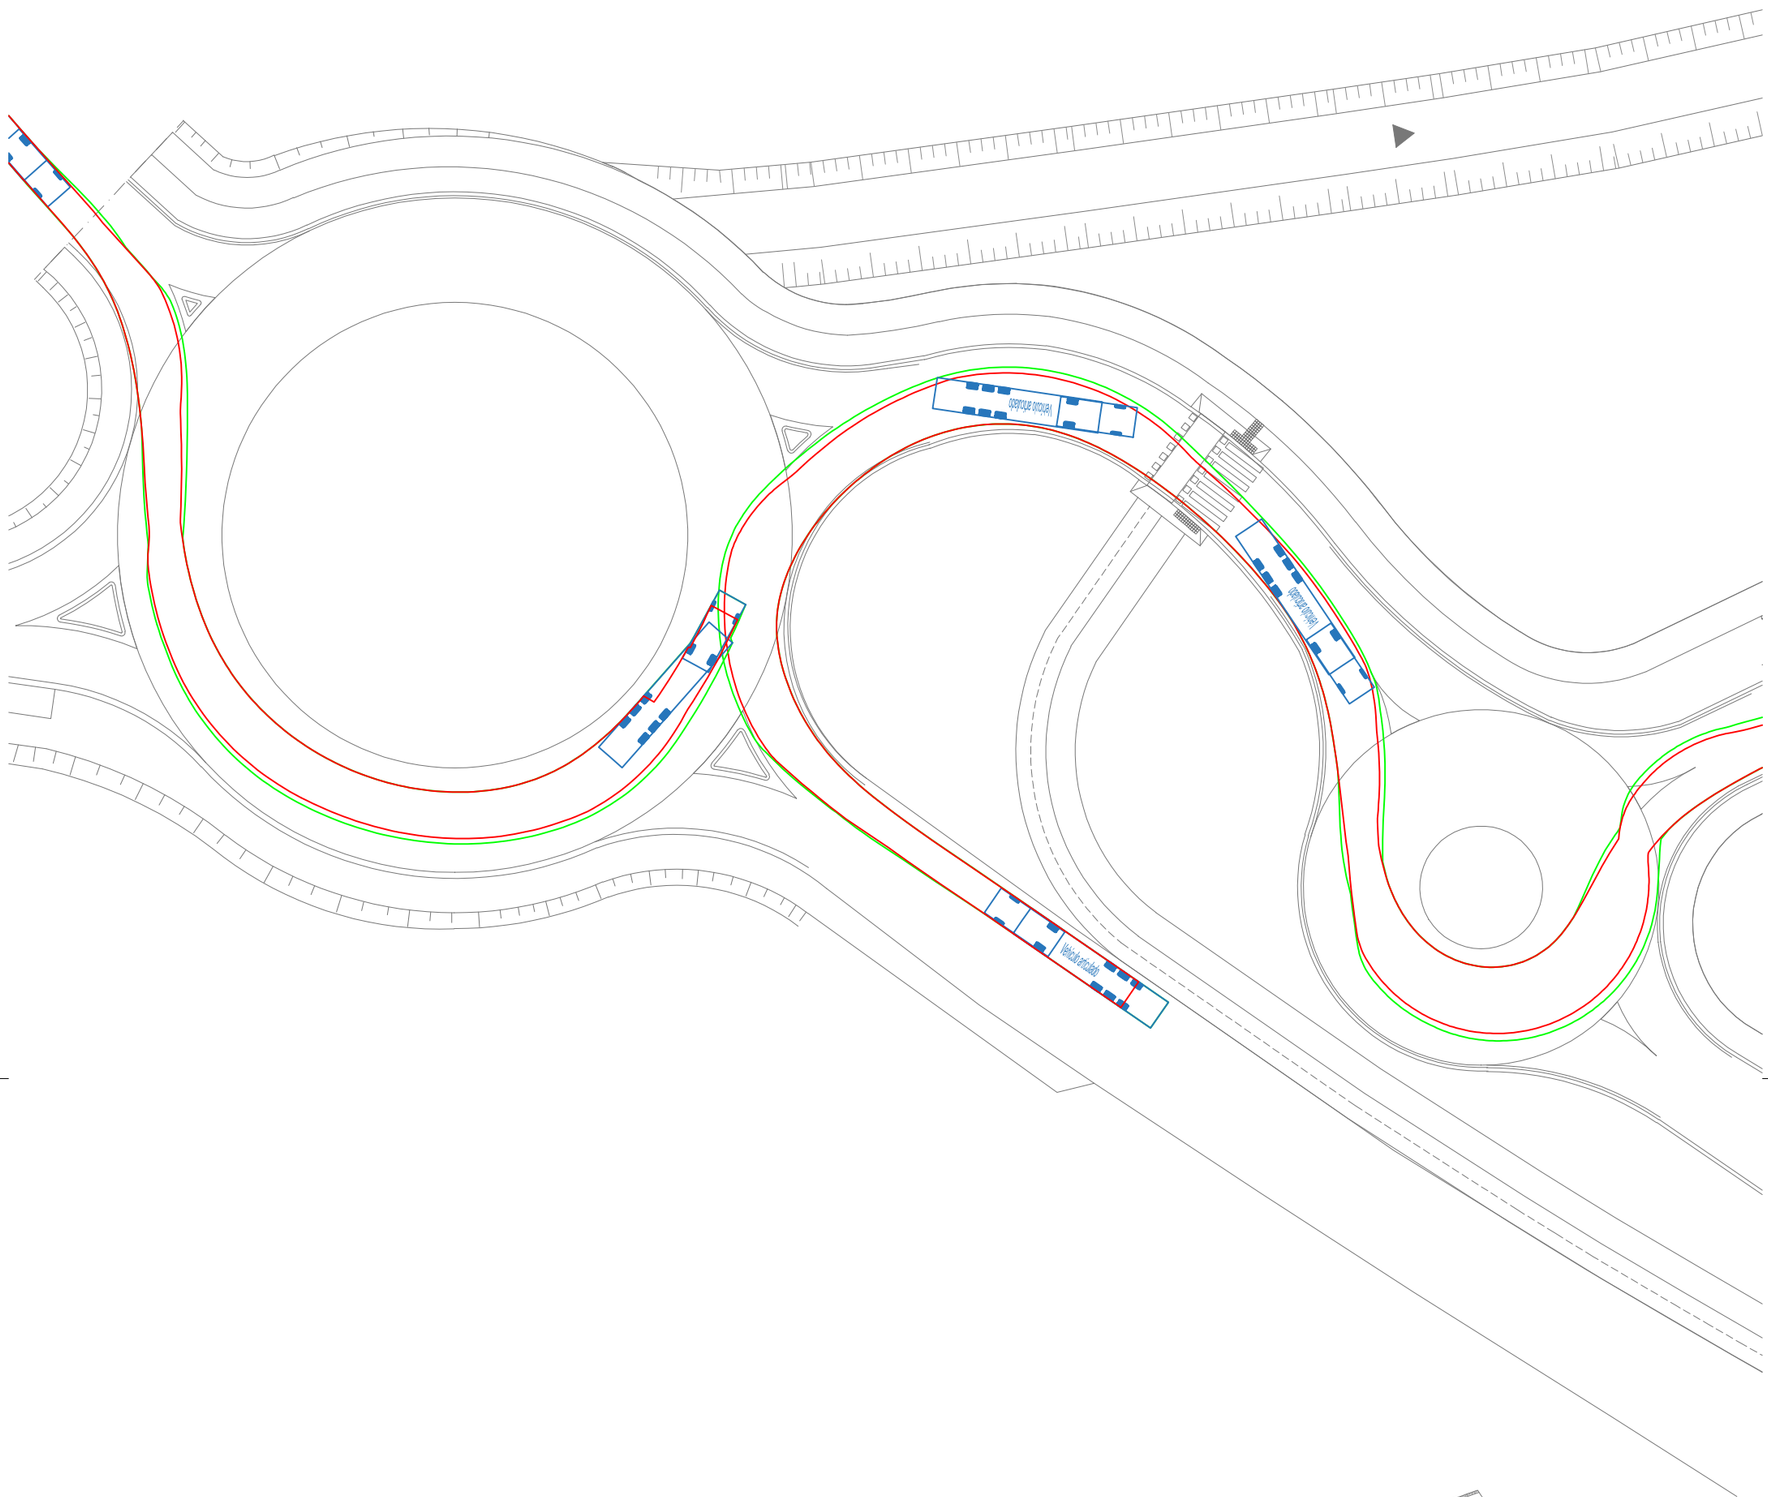

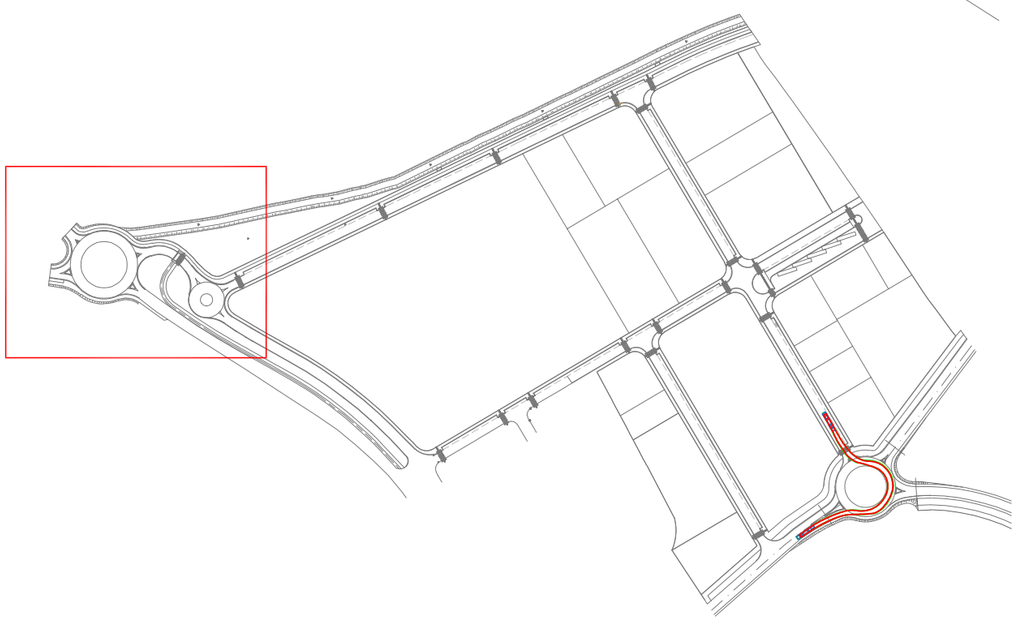

PAMPOLS ARQUITECTURA

PROMOTOR: JUNTA DE COMPENSACIÓ 'SUBD-9 "PLA PARCIAL URBANÍSTIC D'ACTIVITATS NEGRALS NORD" DE MOLERUSSA'

EMPLAZAMIENTO: Ámbito SUBd-09 "Negrals Nord" del POUM MOLLERUSSA-PLA URGELL-LLEIDA

EXPEDIENTE: 231495

PROYECTO DE URBANIZACIÓN DEL SECTOR SUBD-9 "NEGRALS NORD" (ANTICS SUBD-9 "NEGRALS NORD I" Y SUBD-9B "NEGRALS NORD II" DE MOLLERUSSA (PLA D'URGELL-LLEIDA)

FASE: APROVACIÓN DEFINITIVA FECHA: JUNIO 2026

PLANO: ROTONDA CARRETERA LV-2001 TRAZADO DE VEHICULOS PESADOS

ESCALA: 1:500

DG U38

Nº 63


MODIFICADO:


AUTOR/ES DE PROYECTO:

DAVID PAMPOLS CAMATS, arquitecto Col·legiat CoAC Lleida num. 30036-5

ORIENTACIÓN

EL PRESENTE DOCUMENTO ES COPIA DE SU ORIGINAL, DEL QUE ES AUTOR PAMPOLES ARQUITECTO SLP. SU UTILIZACIÓN TOTAL O PARCIAL, ASÍ COMO CUALQUIER REPRODUCCIÓN O CESIÓN A TERCERO, REQUERIRÁ PREVIA AUTORIZACIÓN EXPRESA DE SUS AUTORES, RESTANDO EN CUALQUIER CASO PROHIBIDA NINGUNA MODIFICACIÓN UNILATERAL DEL MISMO. NO MEDIR DIRECTAMENTE SOBRE LOS PLANOS. TODAS LAS MEDIDAS SE DEBERÁ COMPROBAR EN OBRA Y LA DF AJUSTARÁ LA GEOMETRÍA. LAS POSIBLES CONTRADICCIONES ENTRE DOCUMENTOS DE PROYECTO SE DEBERÁ QUE SEAN COMUNICADAS CON INMEDIATEZA A LA DF, QUE DETERMINARÁ SU PRIORIDAD. LOS PLANOS DEBEN SER LEÍDOS EN CONJUNTO CON TODA LA DOCUMENTACIÓN QUE INTEGRA EL PROYECTO, INCLUIDA LA DOCUMENTACIÓN ESCRITA QUE LA ACOMPAÑA. NO VÁLIDO PARA CONSTRUIR SIN EL PRECEPTIVO VISADO COLEGIAL, FIRMA Y/O SELLO DE APROBACIÓN DE LA DF.

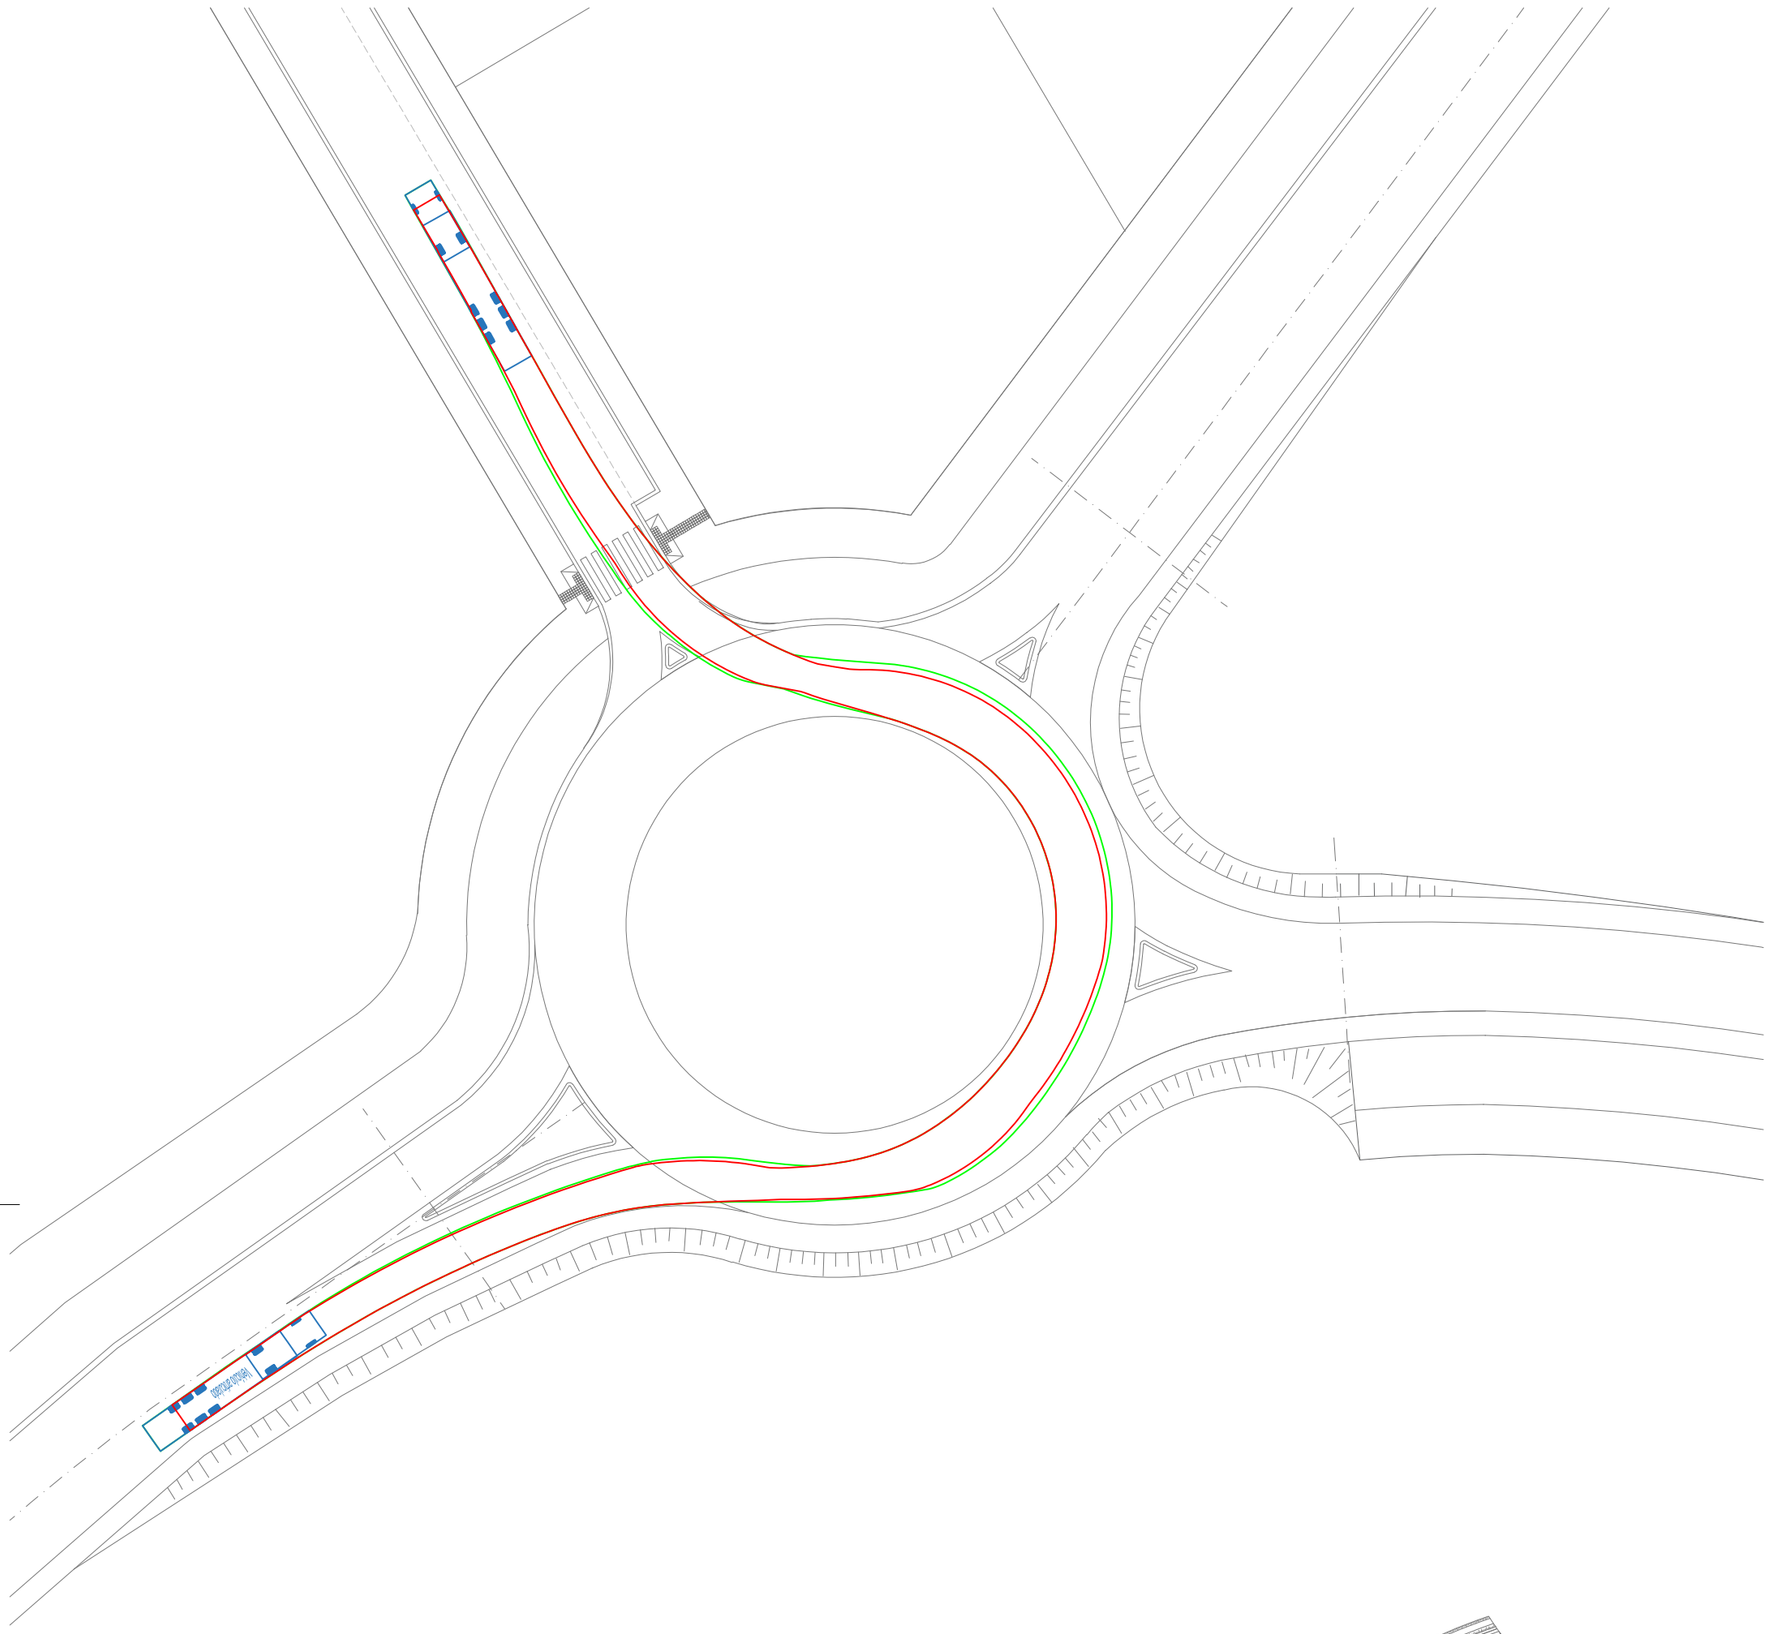

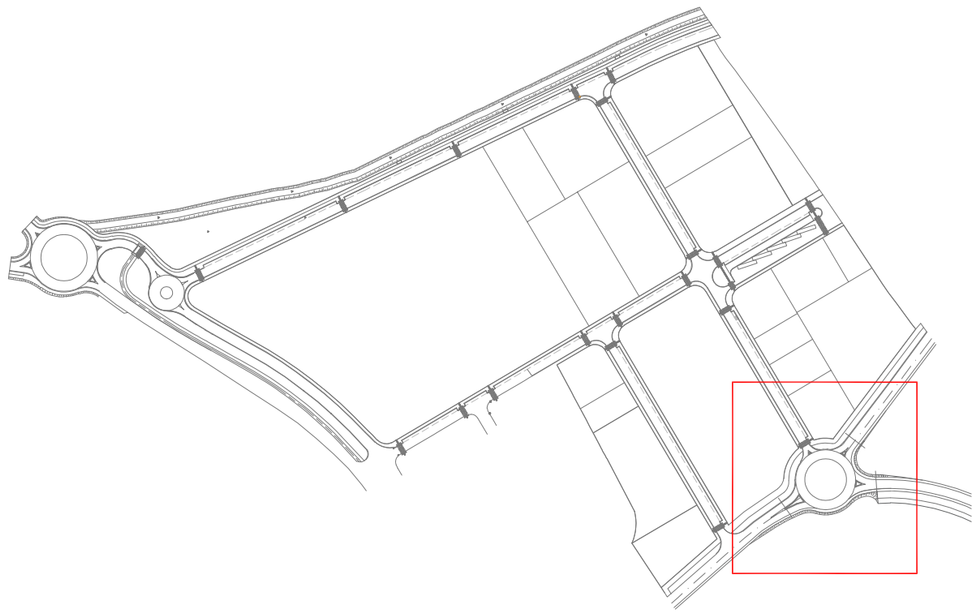

PAMPOLS ARQUITECTURA

PROMOTOR: JUNTA DE COMPENSACIÓ 'SUBD-9 "PLA PARCIAL URBANISTIC D'ACTIVITATS NEGRALS NORD" DE MOLERUSSA'	EXPEDIENTE: 231495	PLANO: ROTONDA CAMÍ ARBECA FONDARELLA - RONDA DE PONENT TRAZADO DE VEHÍCULOS PESADO	DG U39	Nº 64	AUTOR/ES DE PROYECTO: DAVID PAMPOLS CAMATS, arquitecto Col·legiat CoAC Lleida num. 30036-5	ORIENTACIÓN
EMPLAZAMIENTO: Ámbito SUBd-09 "Negrals Nord" del POUM MOLLERUSSA-PLA URGELL-LLEIDA	**PROYECTO DE URBANIZACIÓN** DEL SECTOR SUBD-9 "NEGRALS NORD" (ANTICS SUBD-9 "NEGRALS NORD I" Y SUBD-9B "NEGRALS NORD II" DE MOLLERUSSA (PLA D'URGELL-LLEIDA)		MODIFICADO:			
	FASE: APROVACIÓN DEFINITIVA	FECHA: JUNIO 2026	ESCALA: 1:500			

EL PRESENTE DOCUMENTO ES COPIA DE SU ORIGINAL, DEL QUE ES AUTOR PAMPOLES ARQUITECTO SLP. SU UTILIZACIÓN TOTAL O PARCIAL, ASÍ COMO CUALQUIER REPRODUCCIÓN O CESIÓN A TERCERO, REQUERIRÁ PREVIA AUTORIZACIÓN EXPRESA DE SUS AUTORES, RESTANDO EN CUALQUIER CASO PROHIBIDA NINGUNA MODIFICACIÓN UNILATERAL DEL MISMO. NO MEDIR DIRECTAMENTE SOBRE LOS PLANOS. TODAS LAS MEDIDAS SE DEBERÁ COMPROBAR EN OBRA Y LA DF AJUSTARÁ LA GEOMETRÍA. LAS POSIBLES CONTRADICCIONES ENTRE DOCUMENTOS DE PROYECTO SE DEBERÁ QUE SEAN COMUNICADAS CON INMEDIATEZA A LA DF, QUE DETERMINARÁ SU PRIORIDAD. LOS PLANOS DEBEN SER LEÍDOS EN CONJUNTO CON TODA LA DOCUMENTACIÓN QUE INTEGRA EL PROYECTO, INCLUIDA LA DOCUMENTACIÓN ESCRITA QUE LA ACOMPAÑA. NO VÁLIDO PARA CONSTRUIR SIN EL PRECEPTIVO VISADO COLEGIAL, FIRMA Y/O SELLO DE APROBACIÓN DE LA DF.