



PLA DE MILLORA URBANA PMU-03

(descripció a la fitxa normativa)

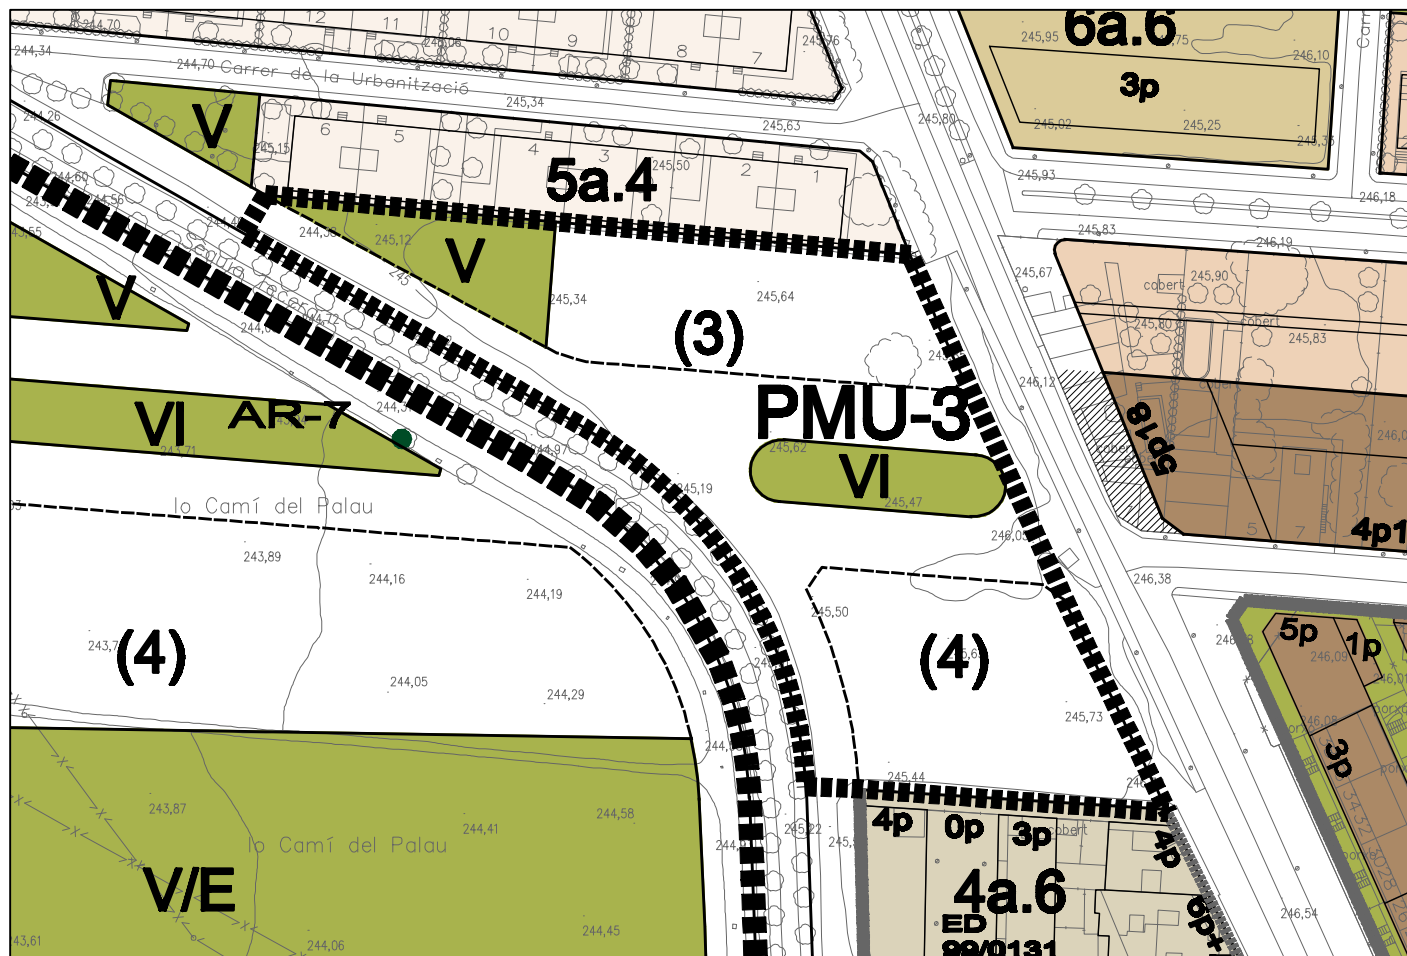

Ordenació indicativa

Proposta POUM. esc 1/1.000

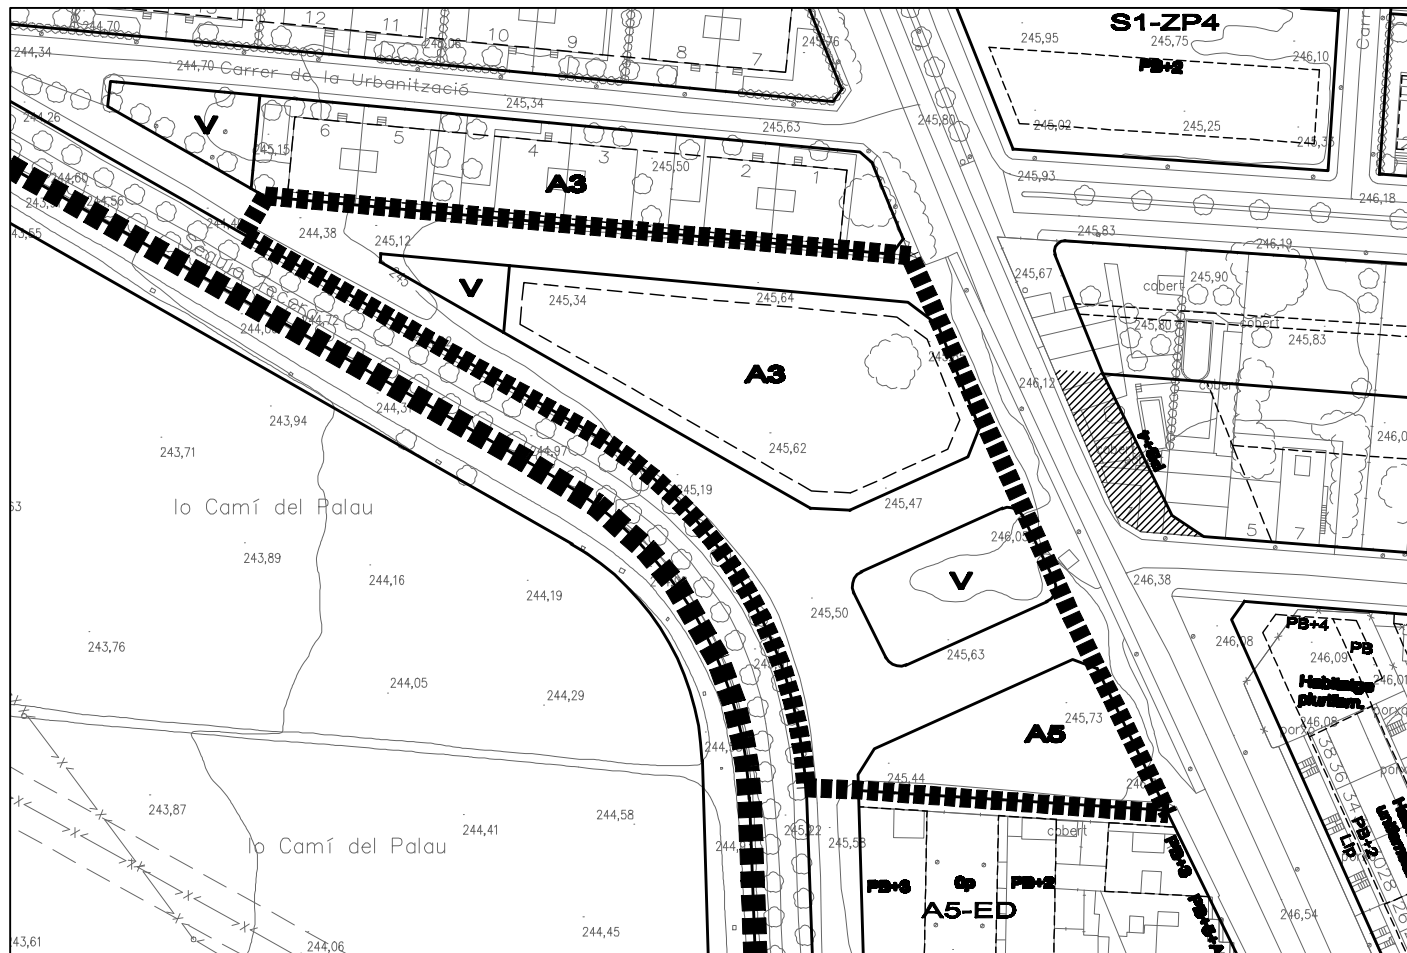

Planejament vigent. esc 1/1.000