



PLA DE MILLORA URBANA PMU-07

(descripció a la fitxa normativa)

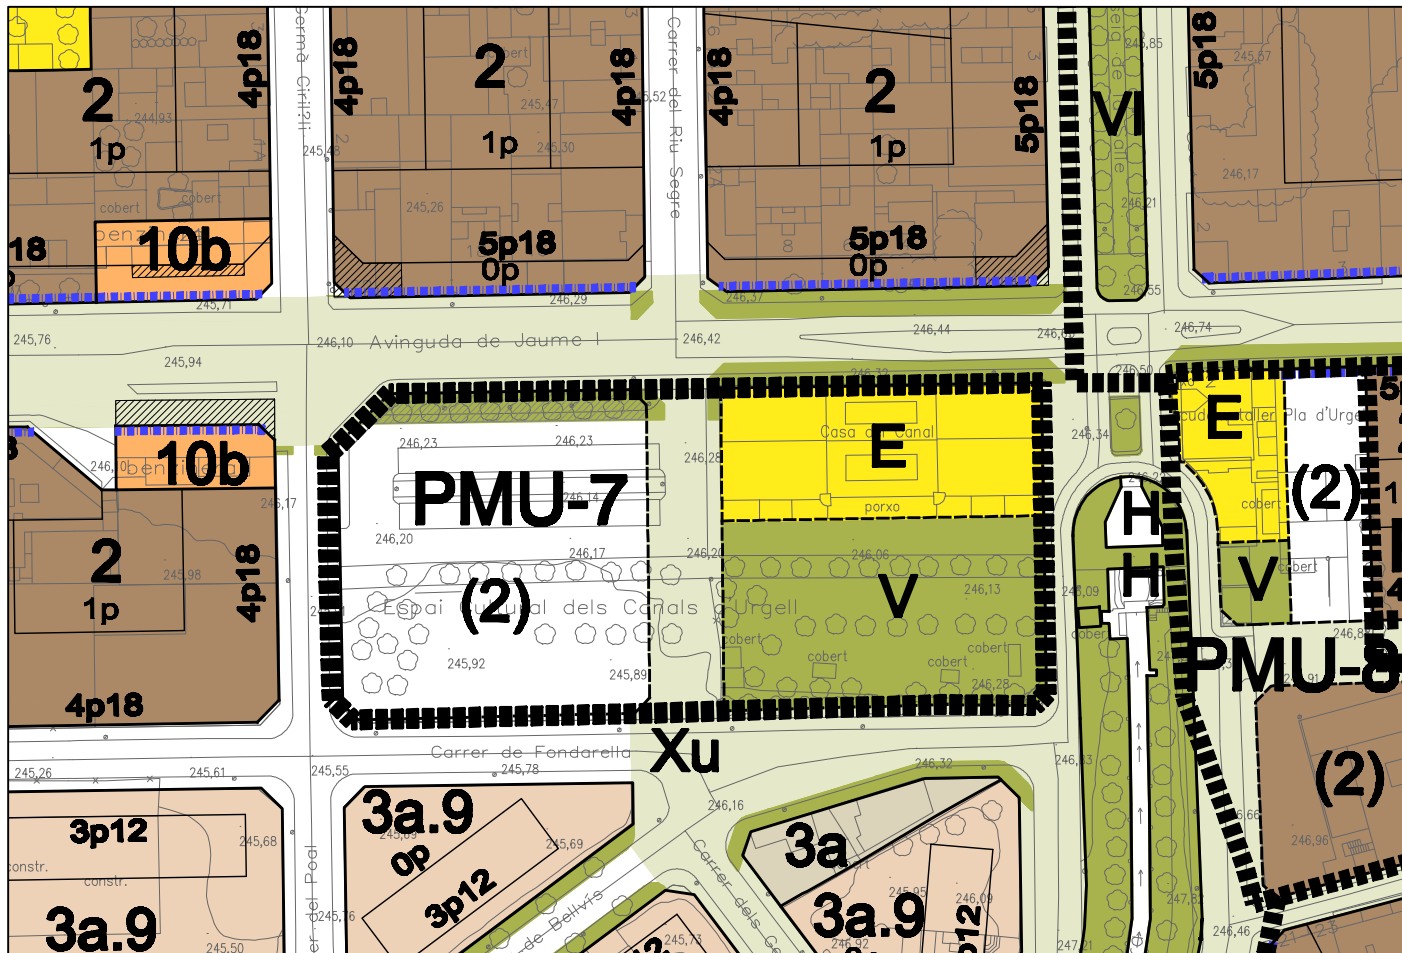

Ordenació indicativa

Proposta POUM, esc 1/1.000

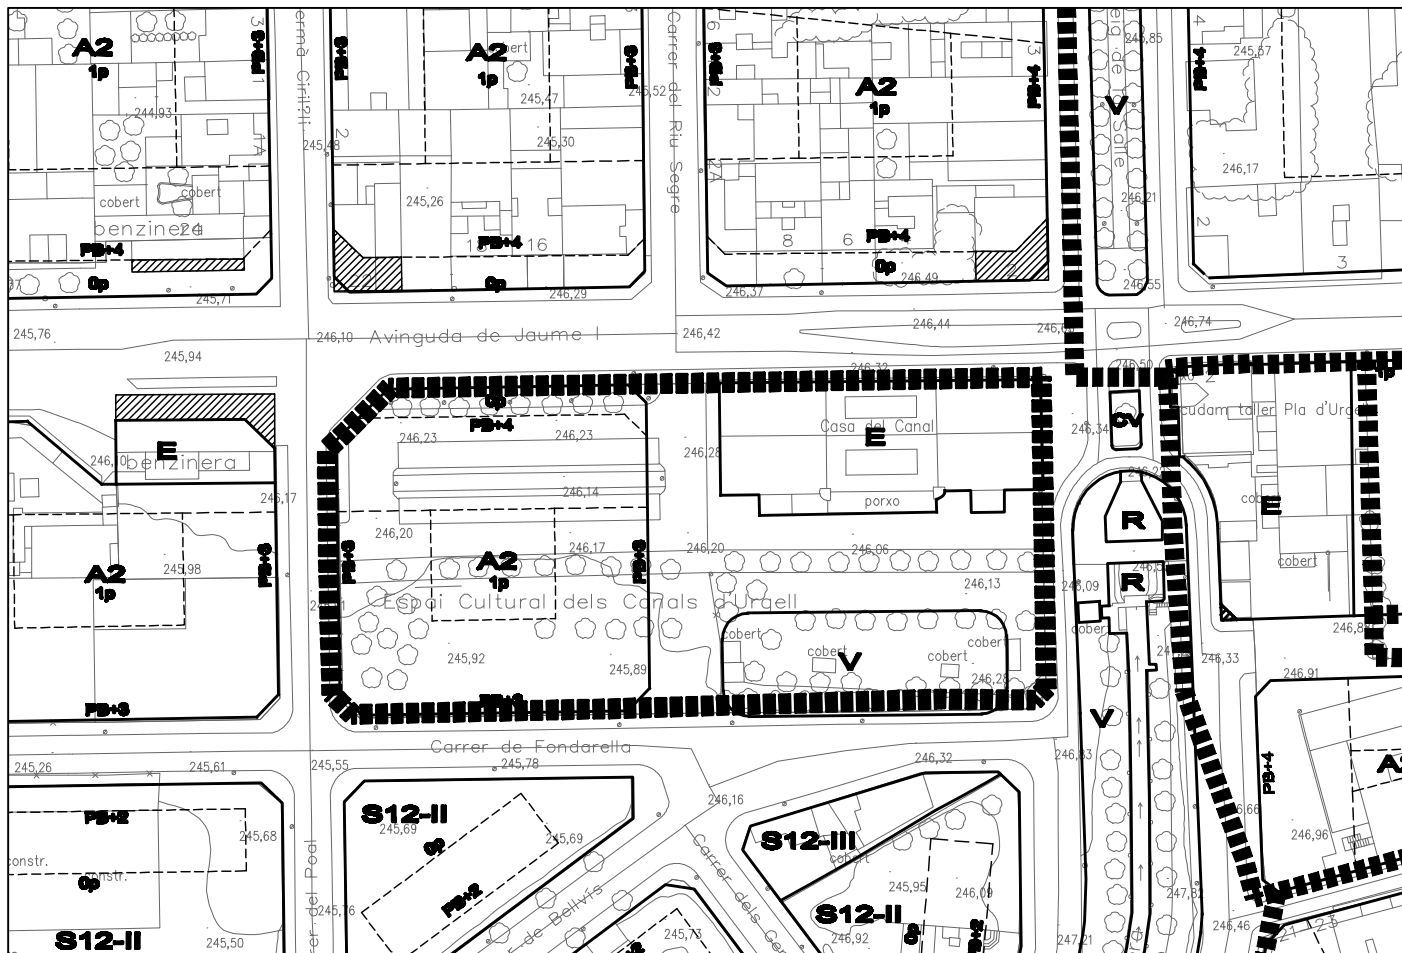

Planejament vigent, esc 1/1.000