



POLÍGON D'ACTUACIÓ PA-PJP-01

(descripció a la fitxa normativa)

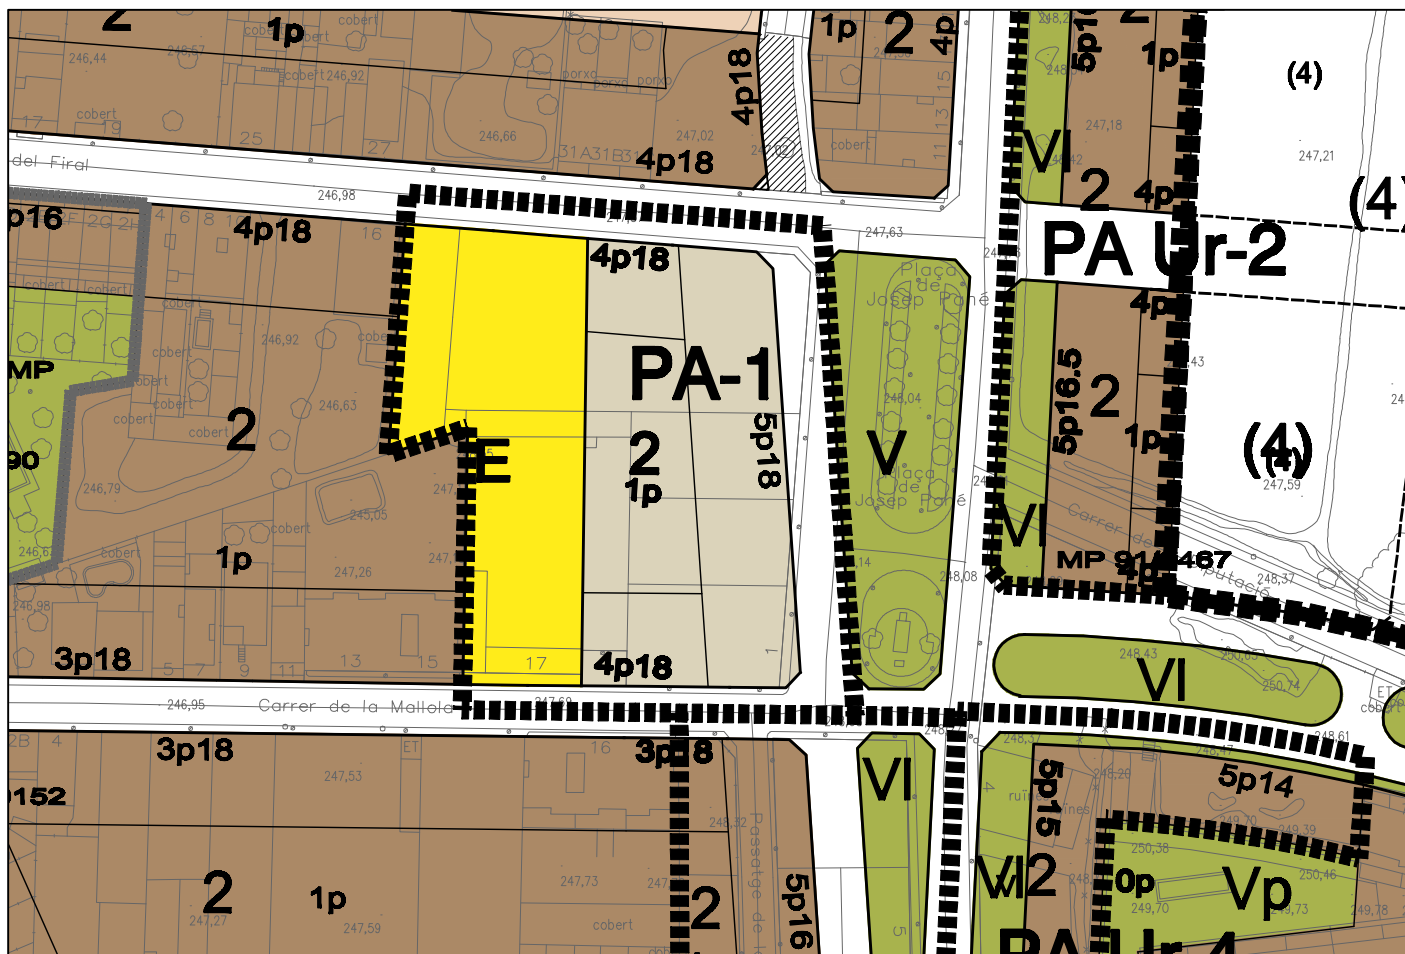

Proposta POUM. esc 1/1.000

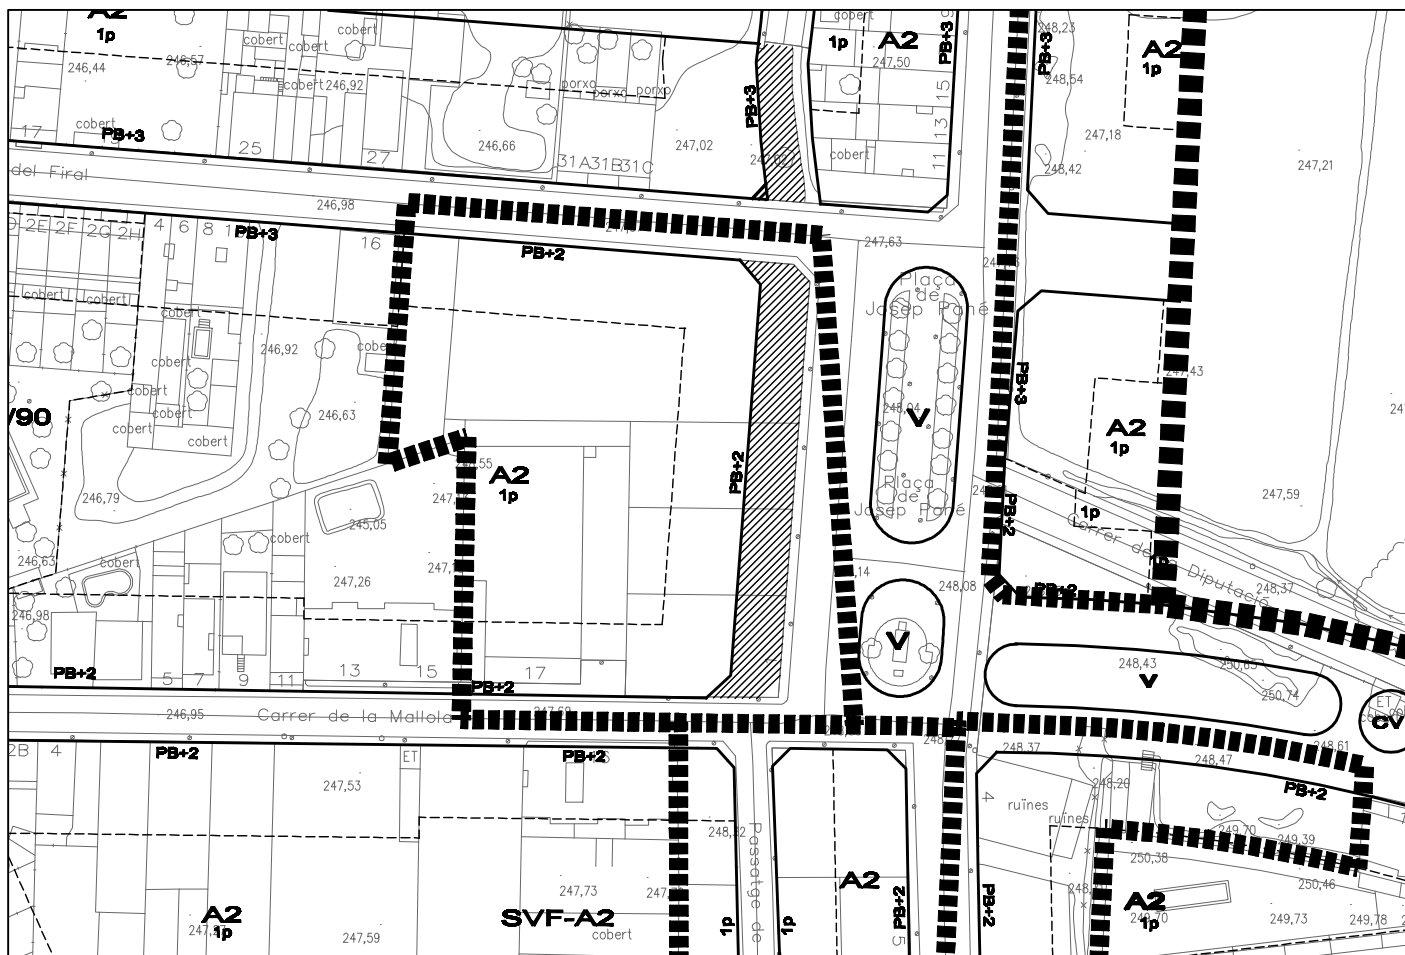

Planejament vigent. esc 1/1.000