

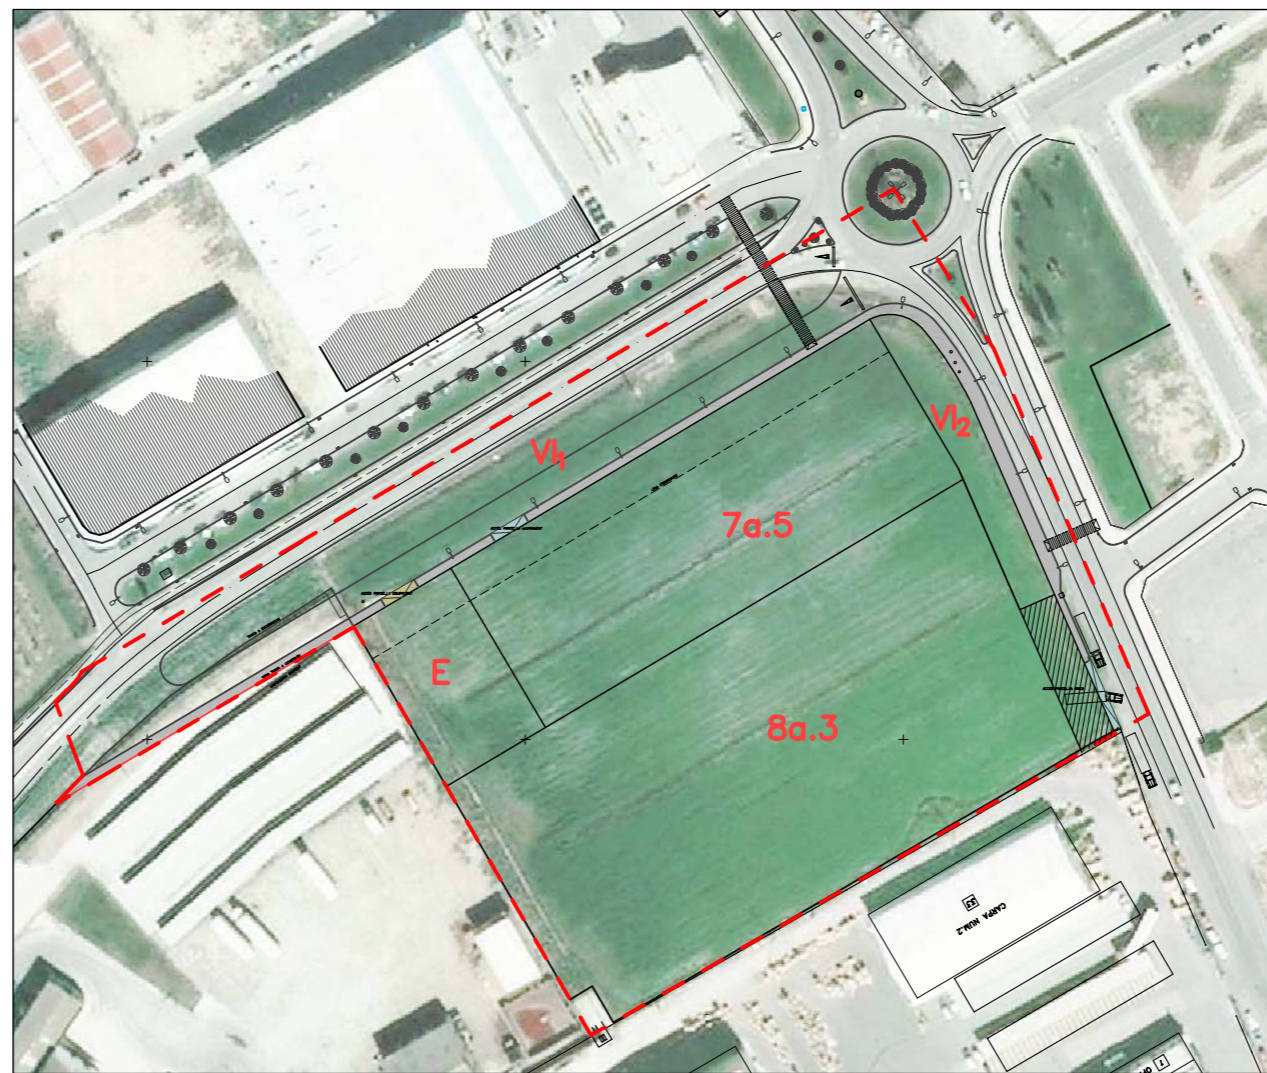


SITUACIÓ E.1/5000

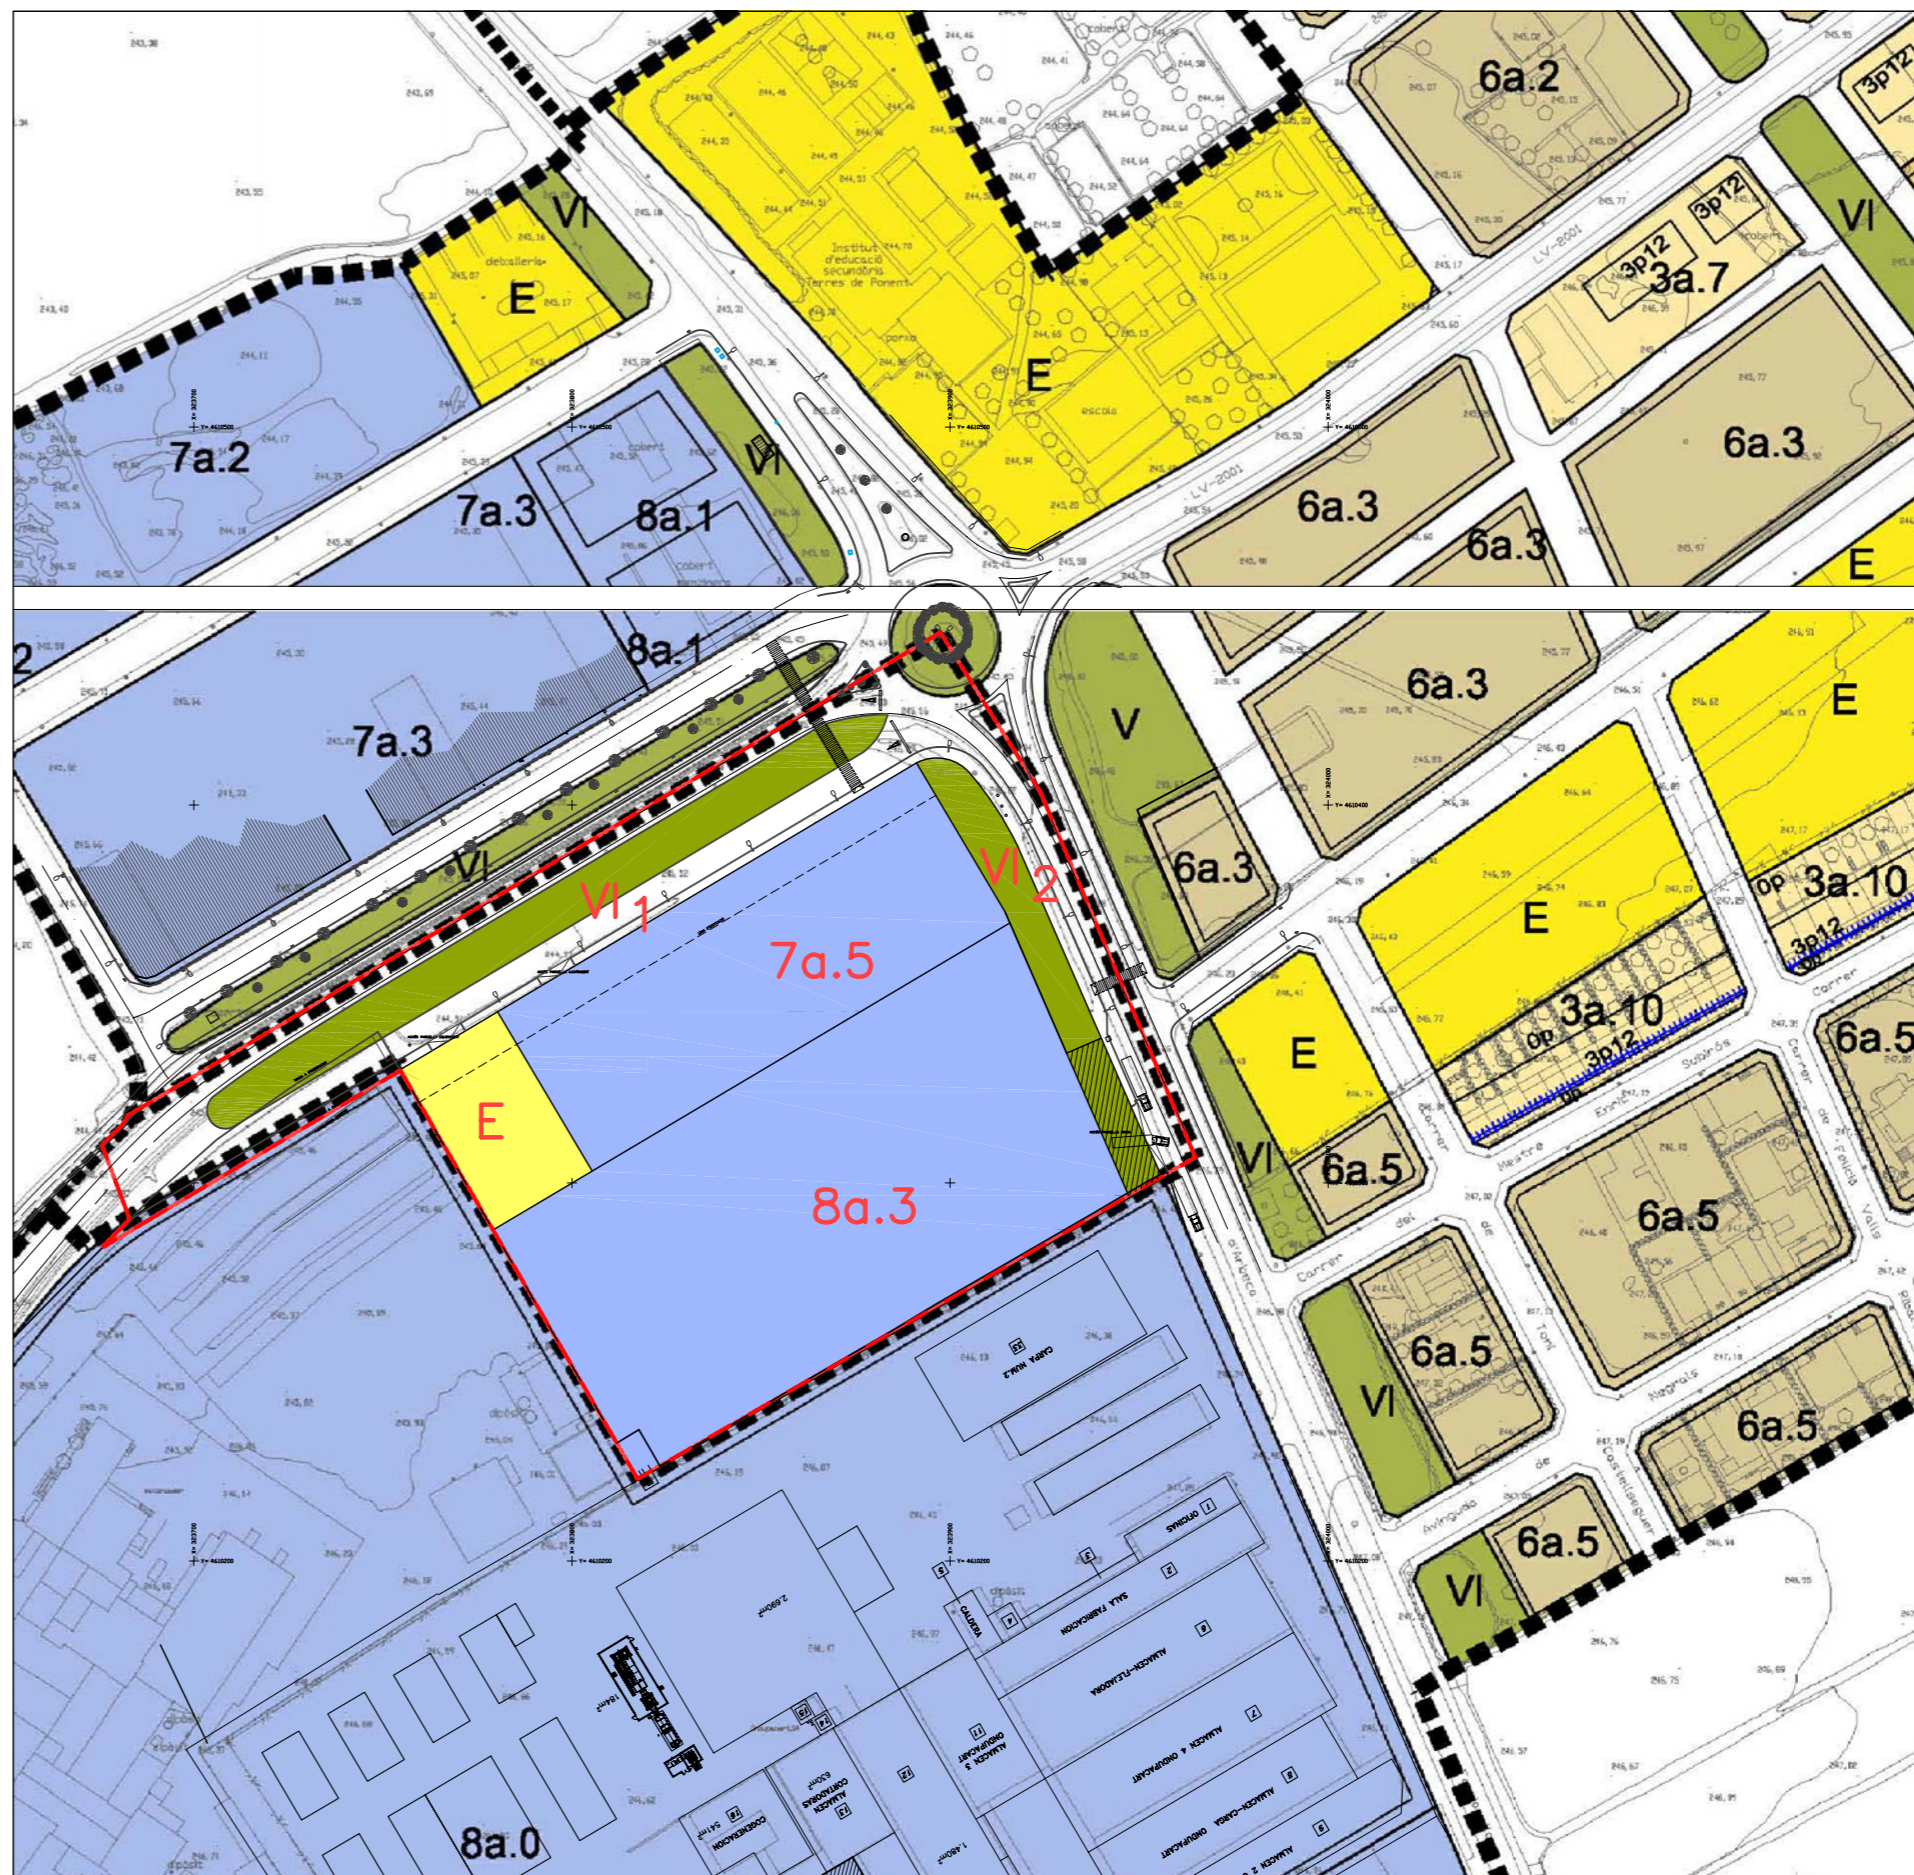

EMPLAÇAMENT E.1/2000

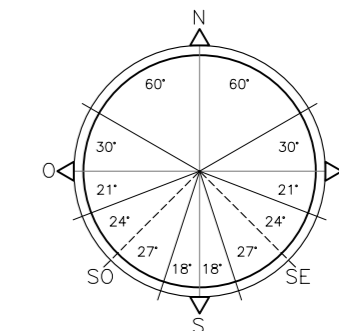

**PROJECTE REPARCEL·LACIÓ  
DEL PLA PARCIAL D'ACTIVITATS  
NEGRALS SUD (SUBD-10)**

**TRASS**  
arquitectura

ARQUITECTE: N° 18574-4  
RAMON LLOBERA SERENTILL


EMPLAÇAMENT:  
CARRETERA LV 2001, TORREGROSSA  
AMB RONDA FONDARELLA, ARBECA,  
MOLLERUSSA

PROMOTOR:  
FERGERDELL S.L.

CONTINGUT:



**EMPLAÇAMENT I SITUACIÓ**

EXP: L14-011 DATA: DESEMBRE 2014 ESCALA: 1/5000

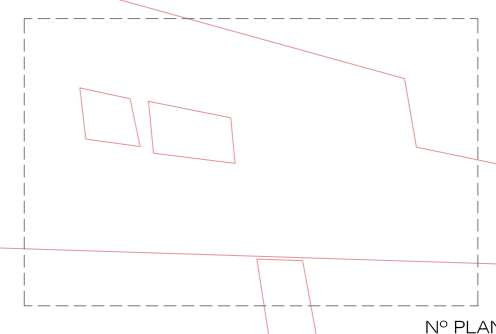

**ESTRUCTURA PROPIETARI**

NÚM. FINCA CADASTRE	PROPIETARI	SUP. FINCA APORTADA	PERCENTATGE(%)
A-3601701CG2130S0001AZ	FERGERDELL S.L	23564,39	80,145
B	FERGERDELL S.L (ANTIGA CARNIQUES SOLÀ)	759,26	2,582
C	CESSIONS ANTICIPADES (FERGERDELL S.L.) ANY 1992	1480,96	5,037
<b>TOTAL FINQUES APTADES</b>		<b>25804,61</b>	
Vi	RESTA (VIALS EXISTENTS) DIPUTACIÓ LV-2001	2568,18	8,735
VI2	VIALS ANTIGA RONDA AJUNTAMENT	1029,54	3,502
<b>TOTAL PLA PARCIAL</b>		<b>29402,33</b>	<b>100,000</b>

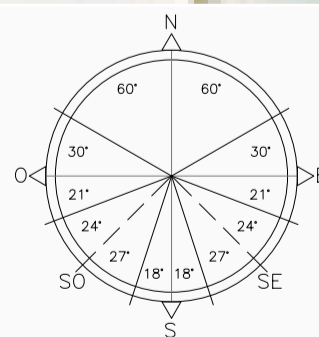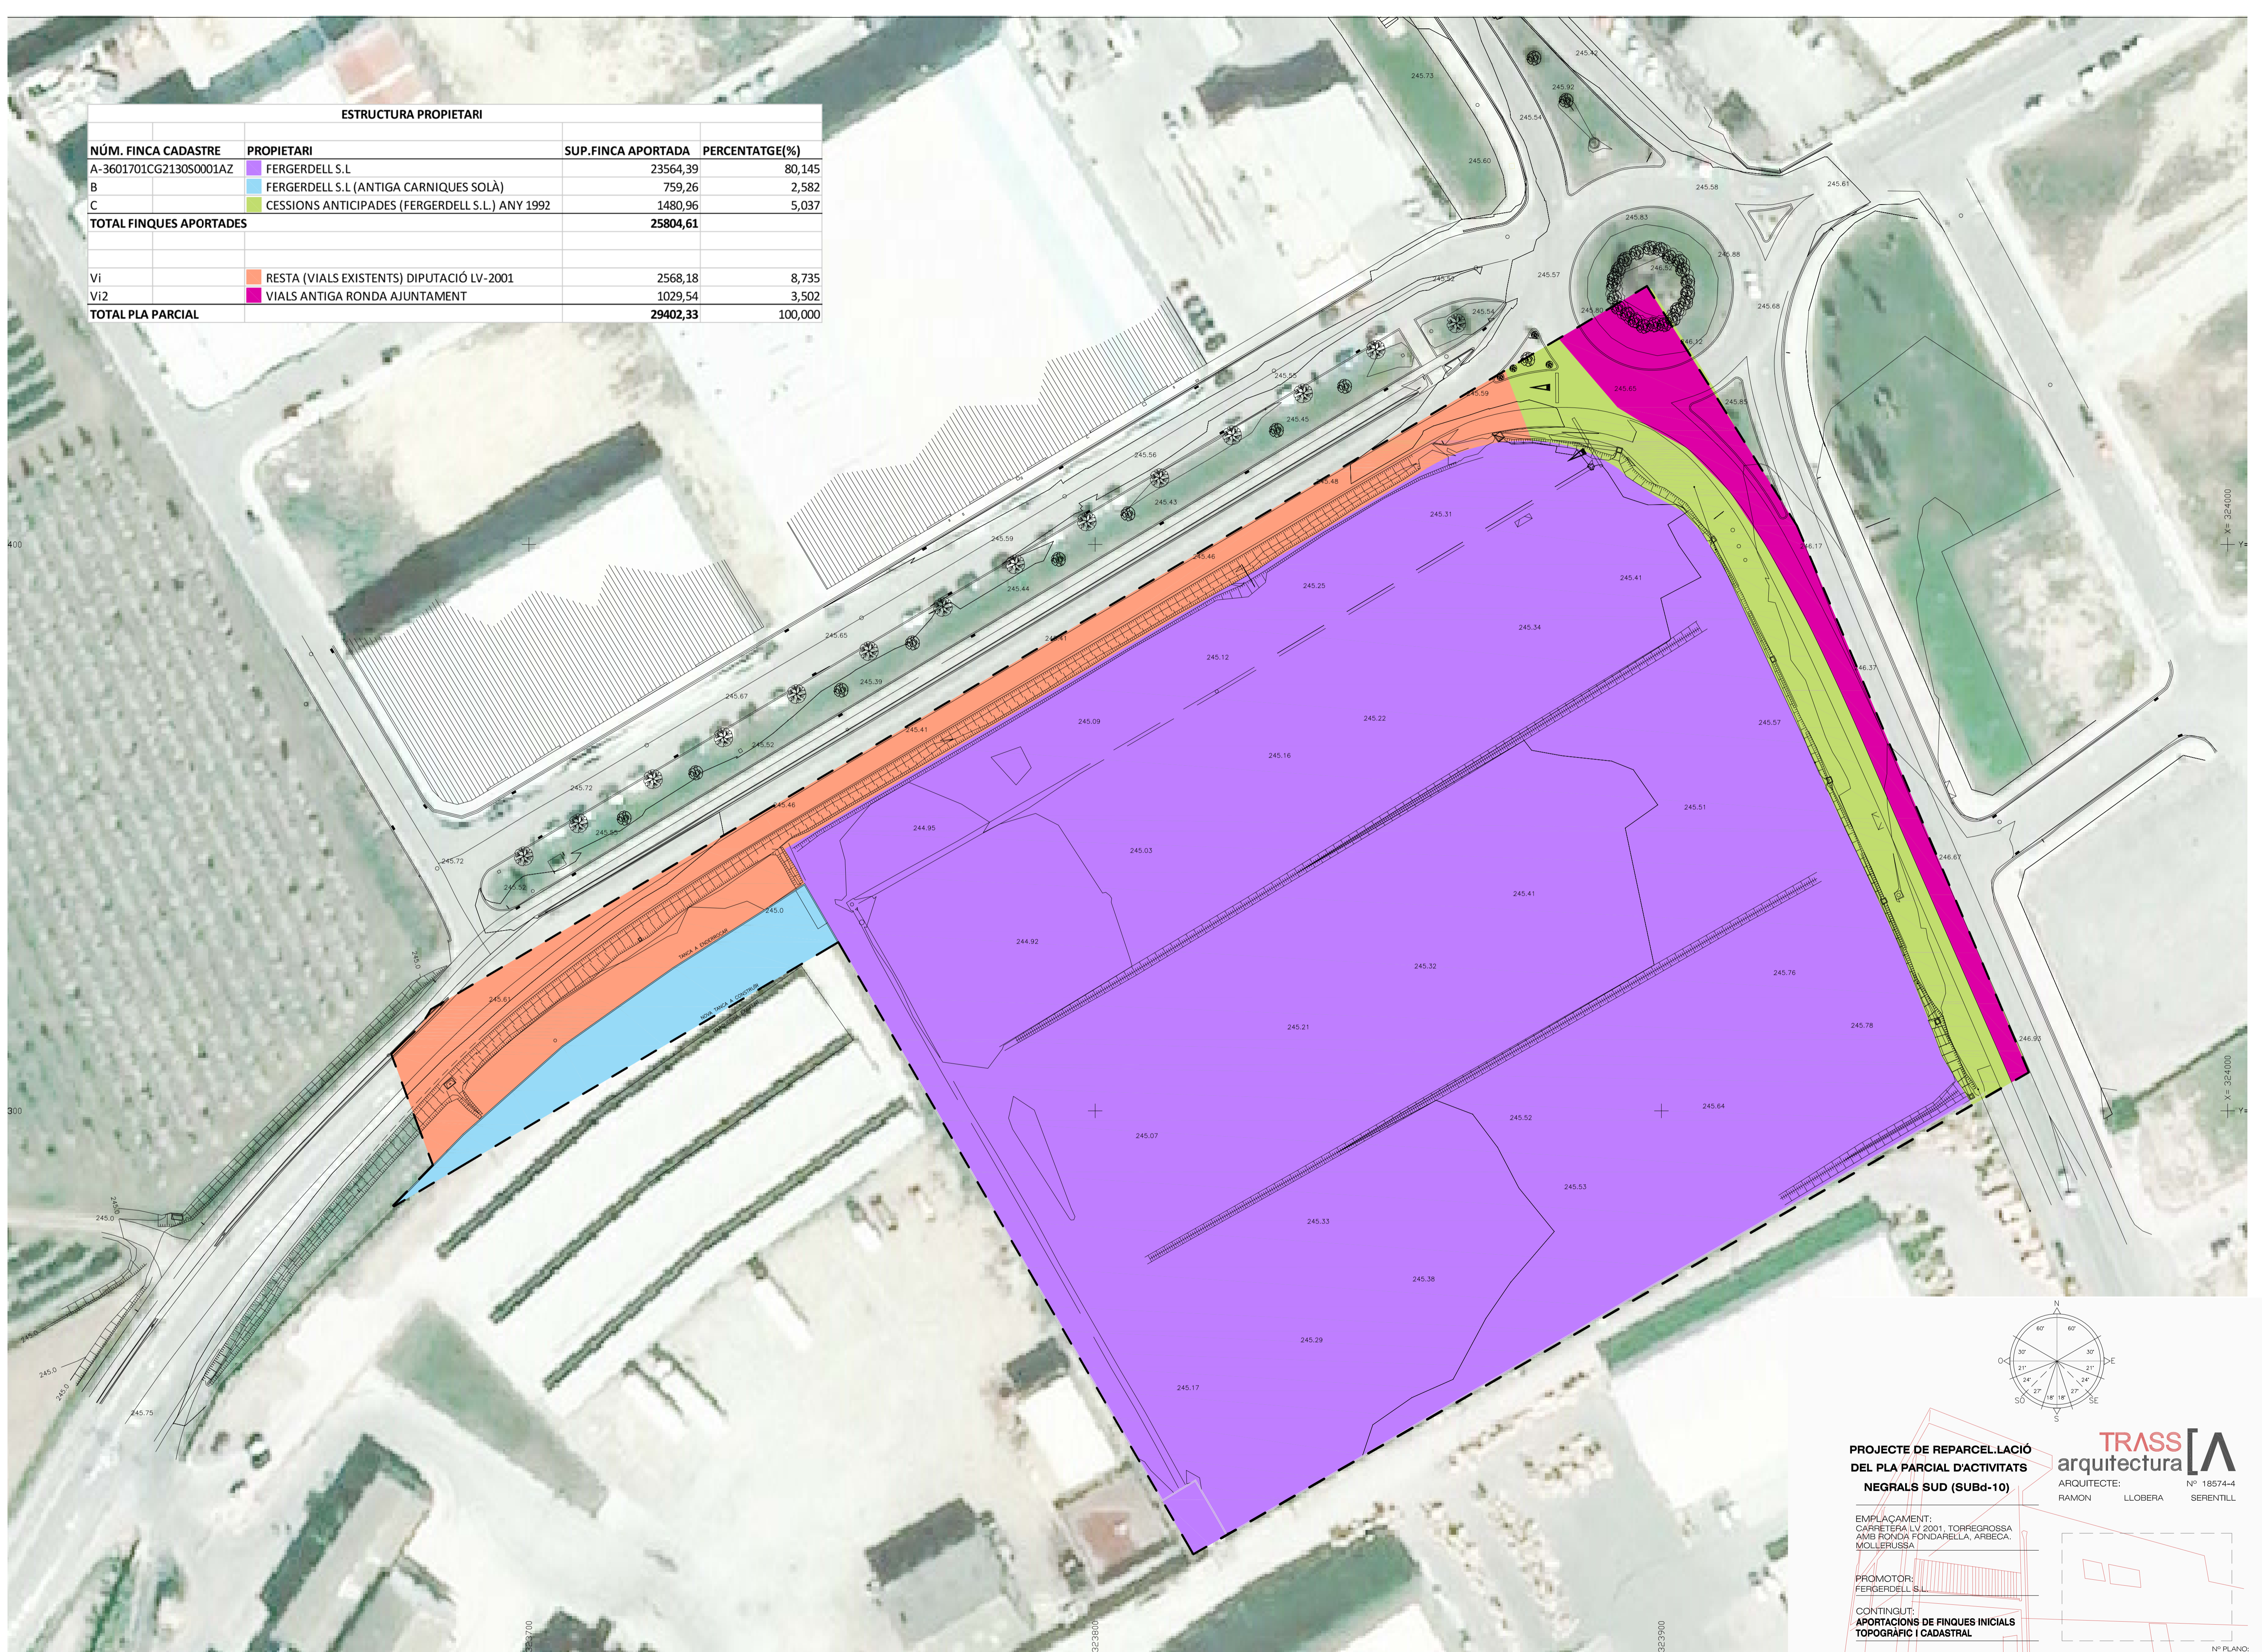

**PROJECTE DE REPARCEL·LACIÓ DEL PLA PARCIAL D'ACTIVITATS NEGRALS SUD (SUBD-10)**


**TRASS** arquitectura  
 ARQUITECTE: Nº 18574-4  
 RAMON LLOBERA SERENTILL

EMPLAÇAMENT:  
 CARRETERA LV 2001, TORREGROSSA  
 AMB RONDA FONDARELLA, ARBECA,  
 MOLLERUSSA

PROMOTOR:  
 FERGERDELL S.L.


CONTINGUT:  
 APORTACIONS DE FINQUES INICIALS  
 TOPOGRÀFIC I CADASTRAL

EXP: L14-011 DATA: DESEMBRE 2014 ESCALA: 1/500

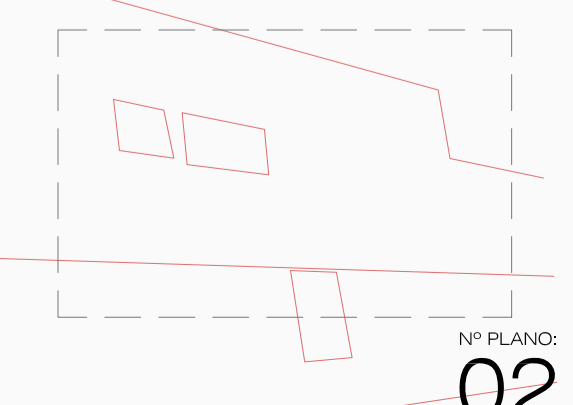

PARCEL·LES AMB APROFITAMENT						
Nº PARCEL·LA	QUALIFICACIÓ SECTOR	SUPERFÍCIE PARCEL·LA	SUPERFÍCIE MÀX. SOSTRE	SUPERFÍCIE OCUPACIÓ MÀX.	PERCENTATGE OCUPACIÓ %	PERCENTATGE SOL TOTAL %
1	7a	527,14	500,78	311,98	0,59	1,79
2	7a	527,14	500,78	311,98	0,59	1,79
3	7a	527,14	500,78	311,98	0,59	1,79
4	7a	527,14	500,78	311,98	0,59	1,79
5	7a	527,14	500,78	311,98	0,59	1,79
6	7a	527,14	500,78	311,98	0,59	1,79
7	7a	1328,91	1262,46	641,85	0,48	4,52
8	7a	1823,44	1732,27	1079,18	0,59	6,20
9	8a	11919,25	11323,29	8343,475	0,70	40,54
TOTAL		18234,44	17322,72	11936,385		62,02

PARCEL·LES DE CESSIÓ						
1. SÒL PÚBLIC						PERCENTATGE SOL TOTAL %
ESPAIS LLIURES	CLAU VI	VI1		2433,193		
		VI2		1311,26		
ZONA VERDA		VI			3744,45	12,74
EQUIPAMENTS	CLAU E	E		1649,60	1481,88	5,04
	CLAU Xu	Xu1		1649,60		
		Xu2		2228,30		
		Xu3		2063,66		
VIALITAT		Xu		5941,56		20,21
TOTAL SÒL PÚBLIC				11167,89		37,98
						TOTAL %
						100,00

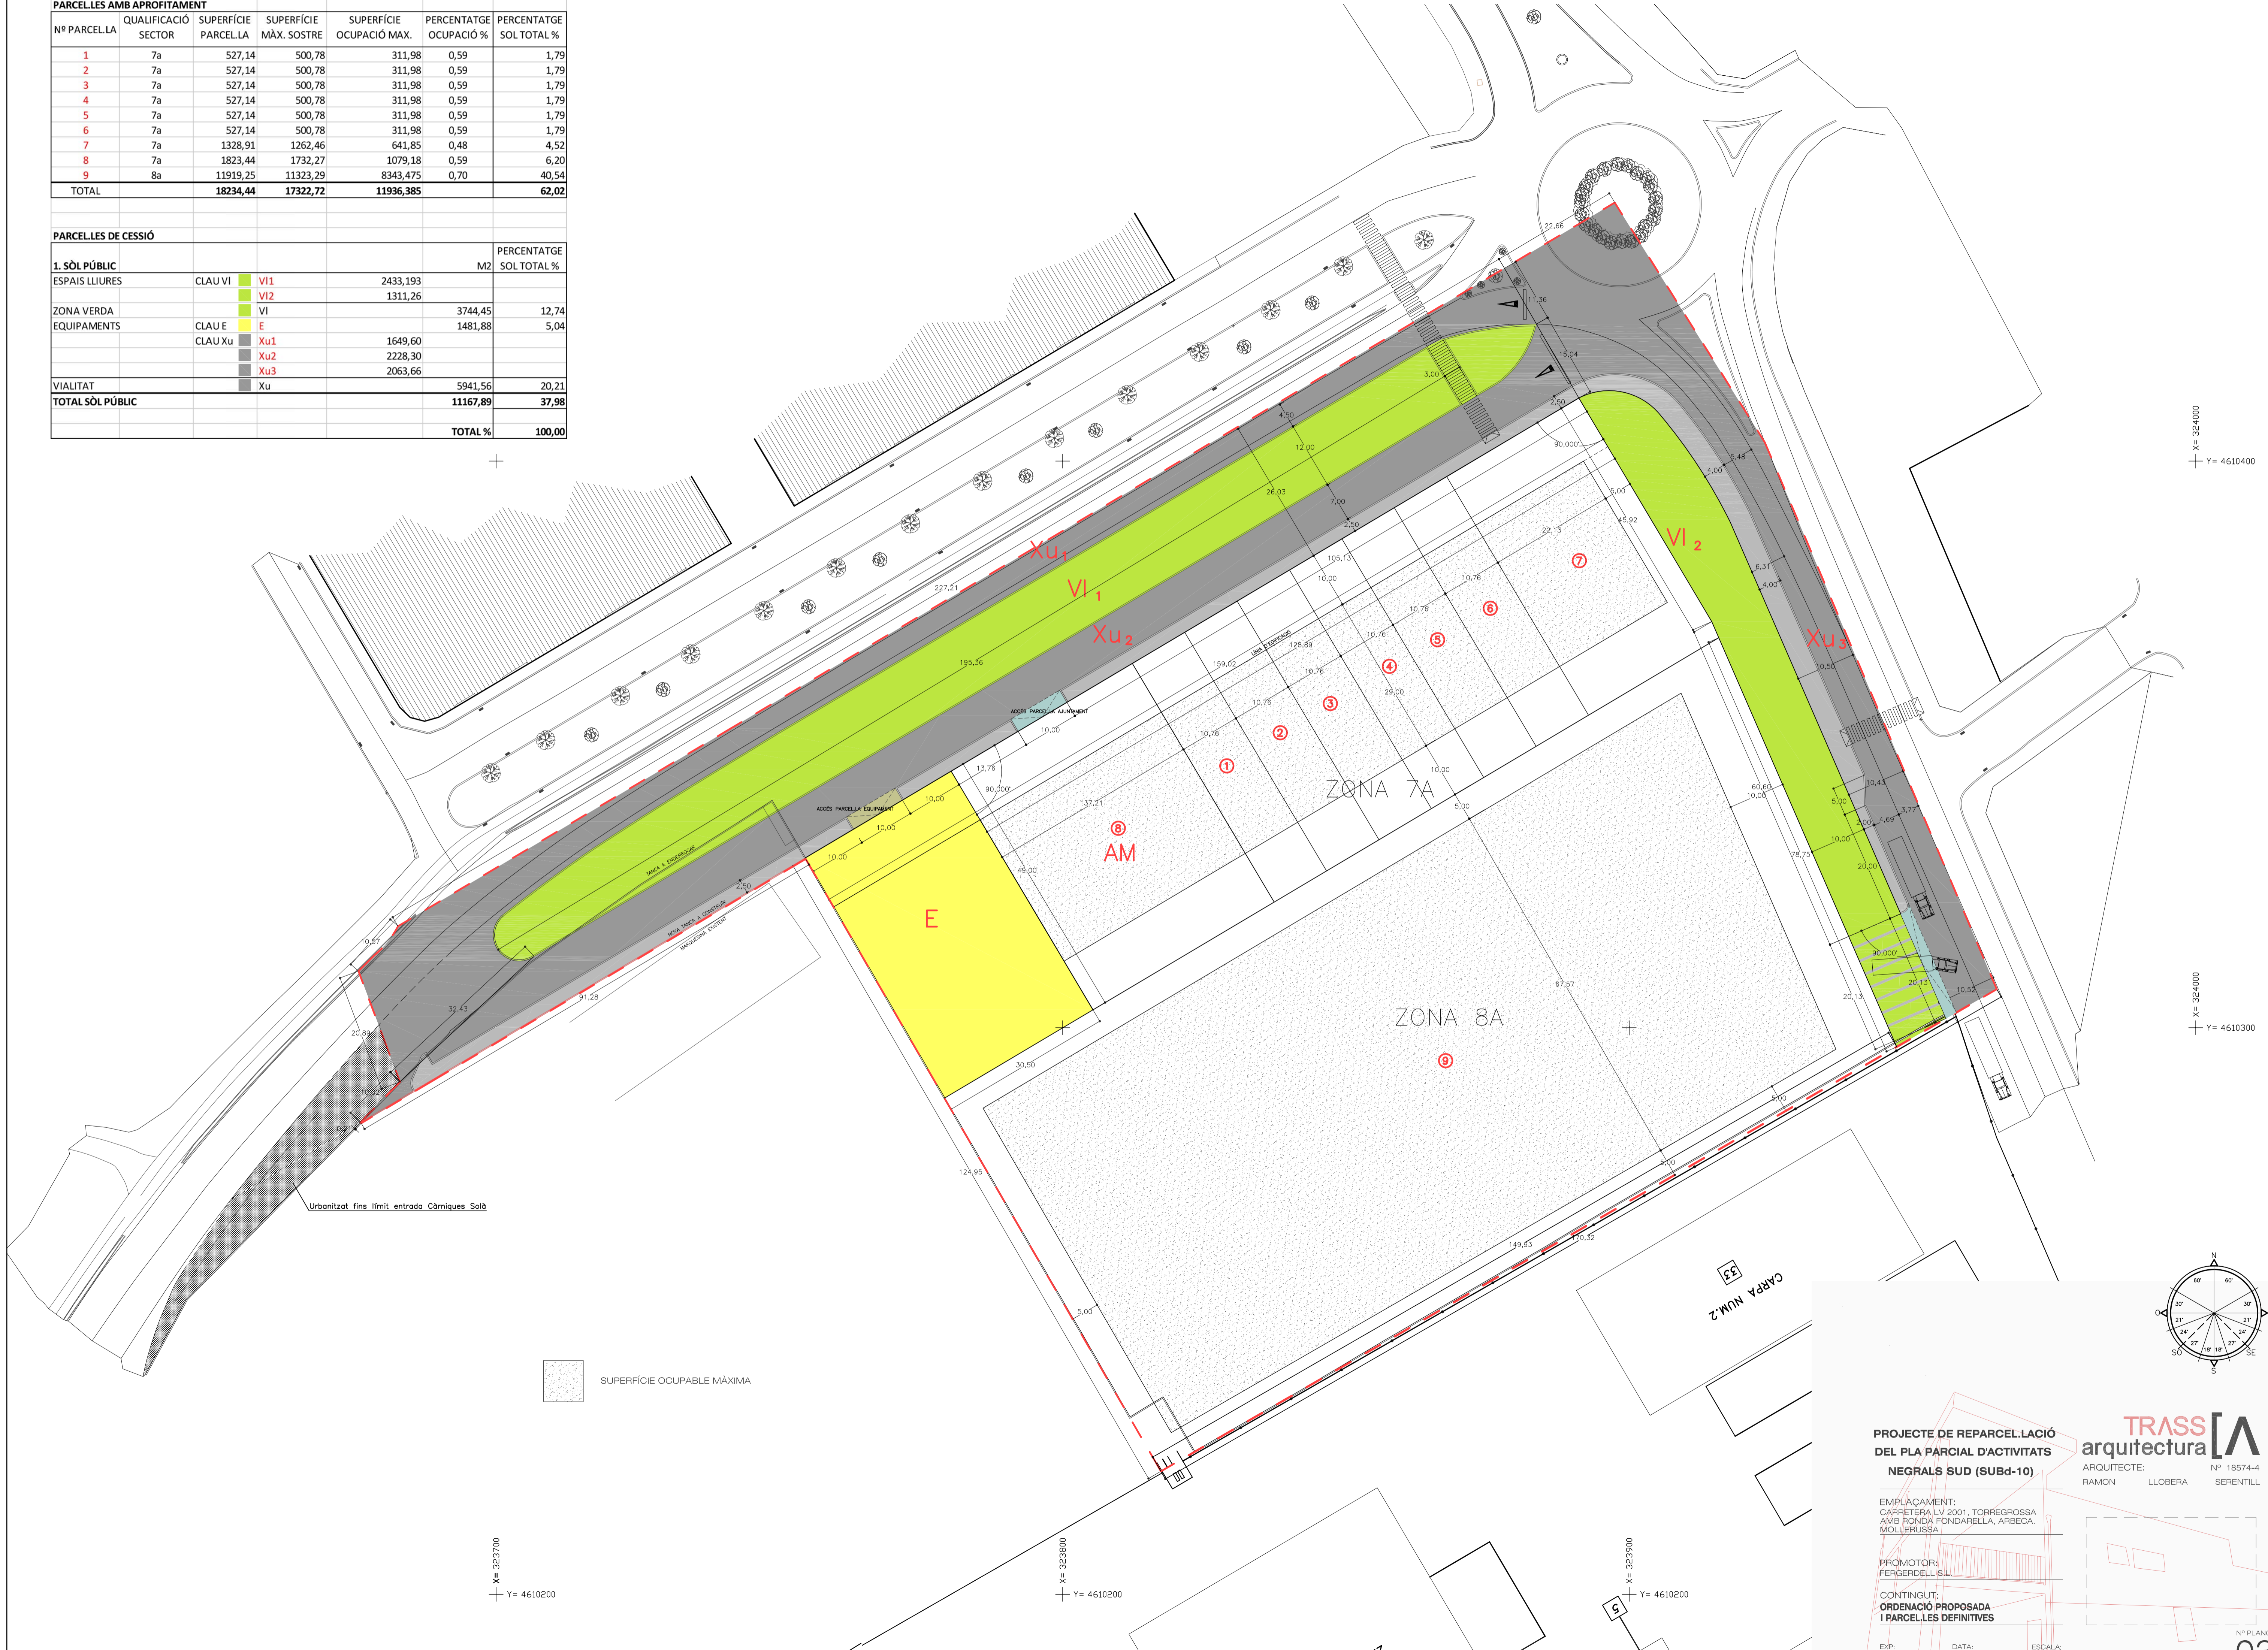

**PROJECTE DE REPARCEL·LACIÓ DEL PLA PARCIAL D'ACTIVITATS NEGRALS SUD (SUB-10)**

ARQUITECTE: RAMON LLOBERA  
Nº 18574-4  
SERENTILL

EMPLAÇAMENT: CARRETERA LV 2001, TORREGROSSA AMB RONDA FONDARELLA, ARBECA, MOLLERUSSA

PROMOTOR: FERGERDELL S.L.

CONTINGUT: ORDENACIÓ PROPOSADA I PARCEL·LES DEFINITIVES

EXP: L14-011    DATA: ABRIL 2015    ESCALA: 1/500

Nº PLANO: 03

